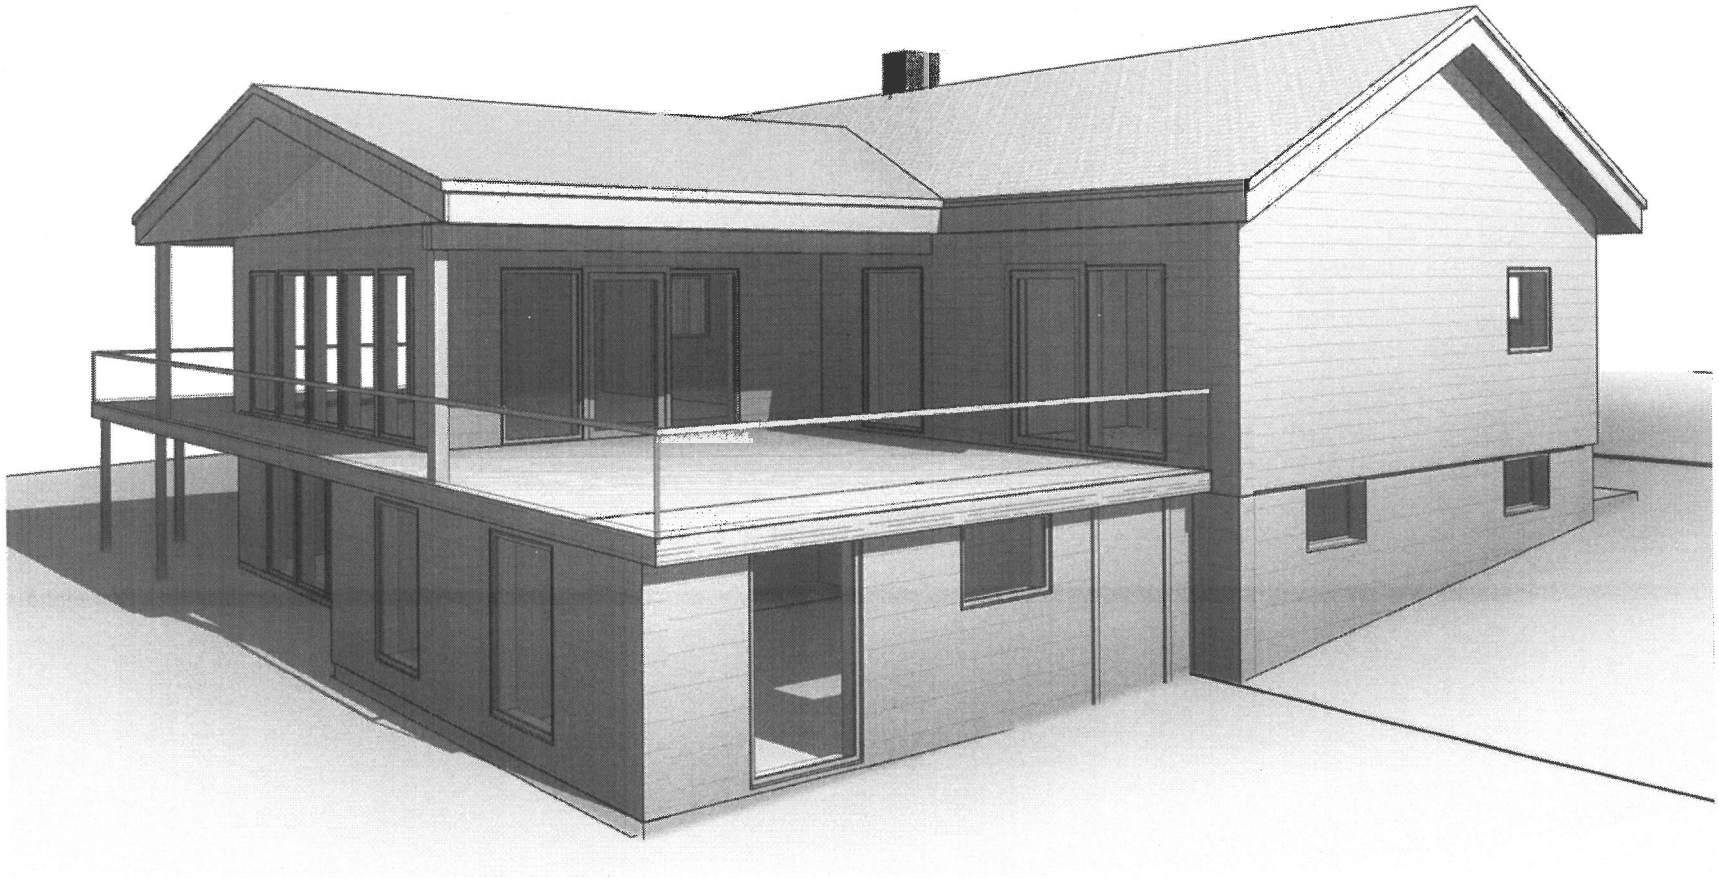

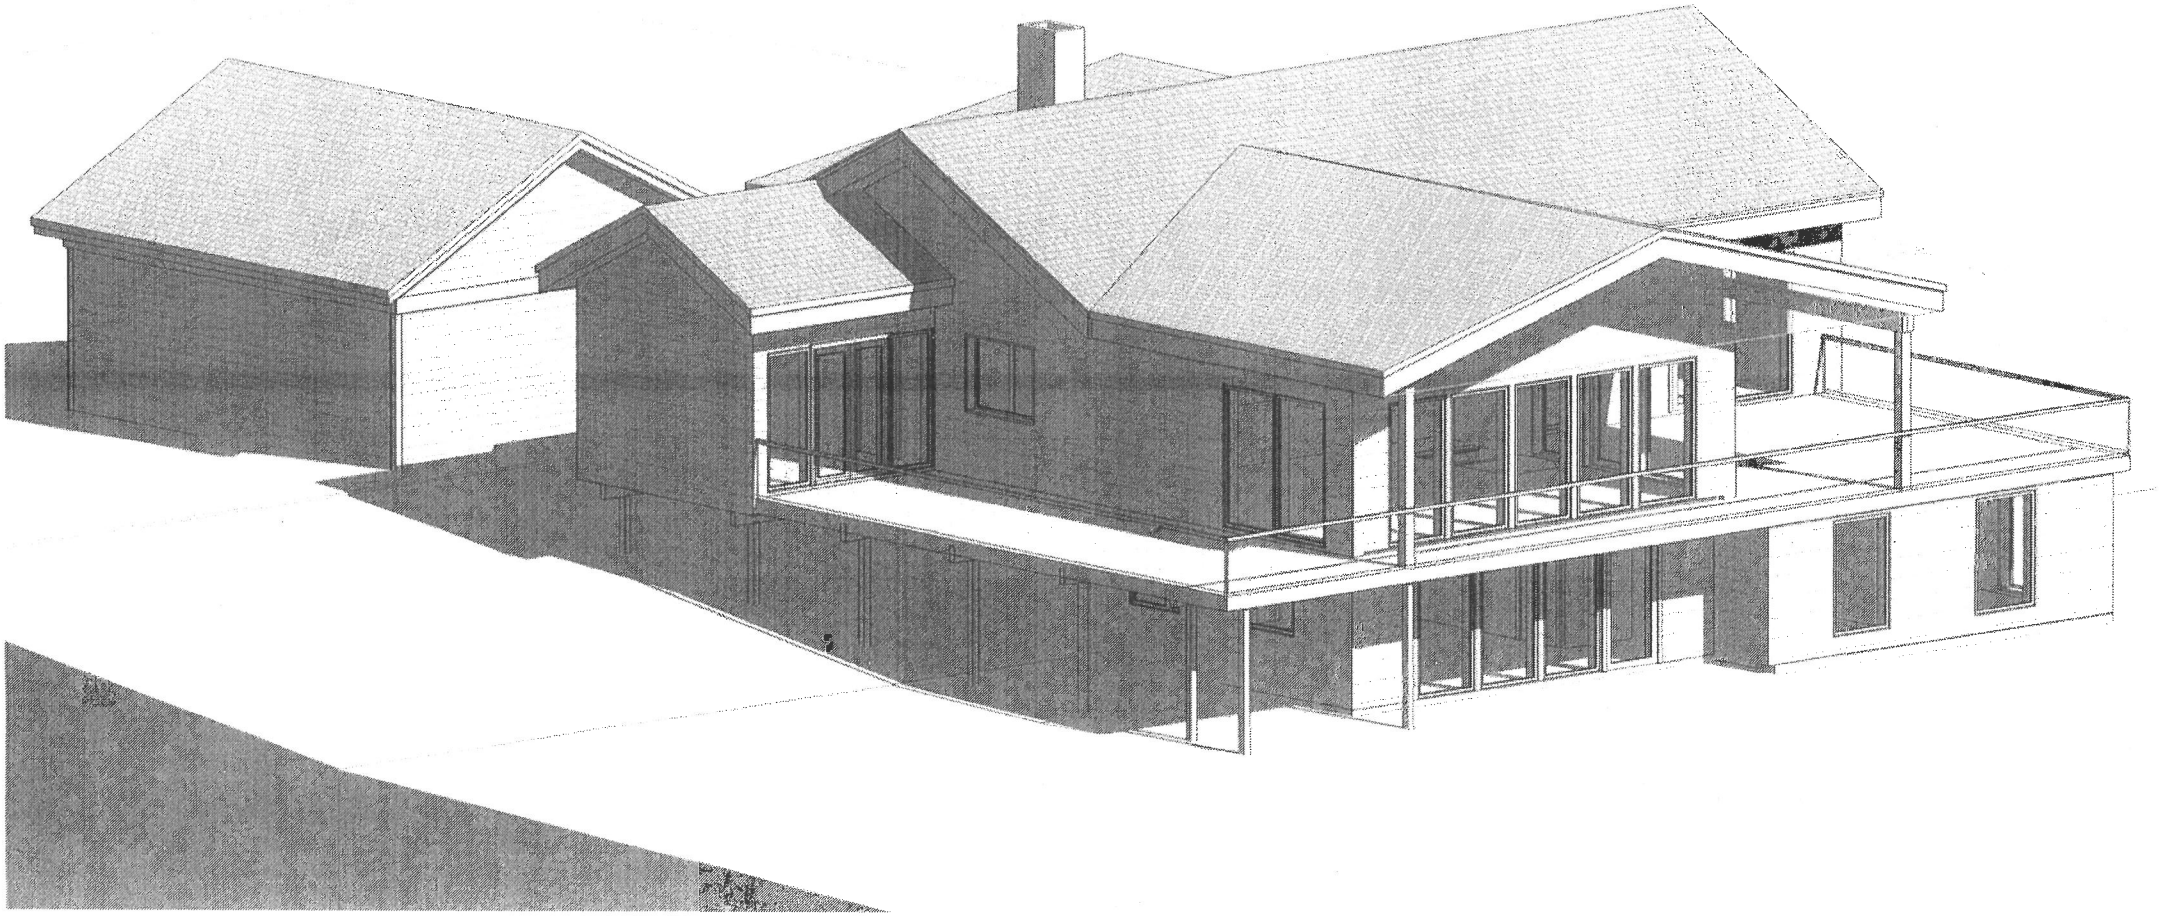

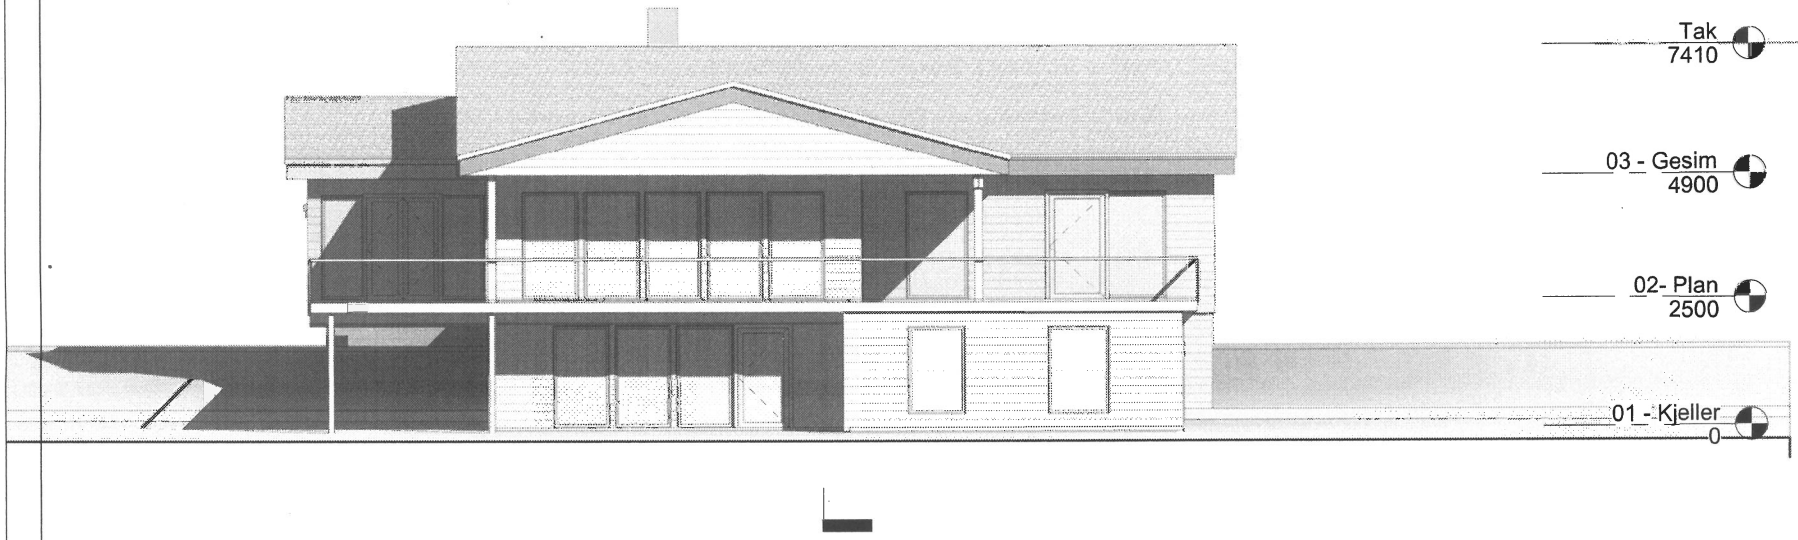

1 Øst
1 : 100

NO.	DESCRIPTION	DATE

Tilbygg

Øst

DRAWING NO A6

DRAWN BY:

CHECKED BY:

SCALE: 1 : 100 DATE 30/08/22

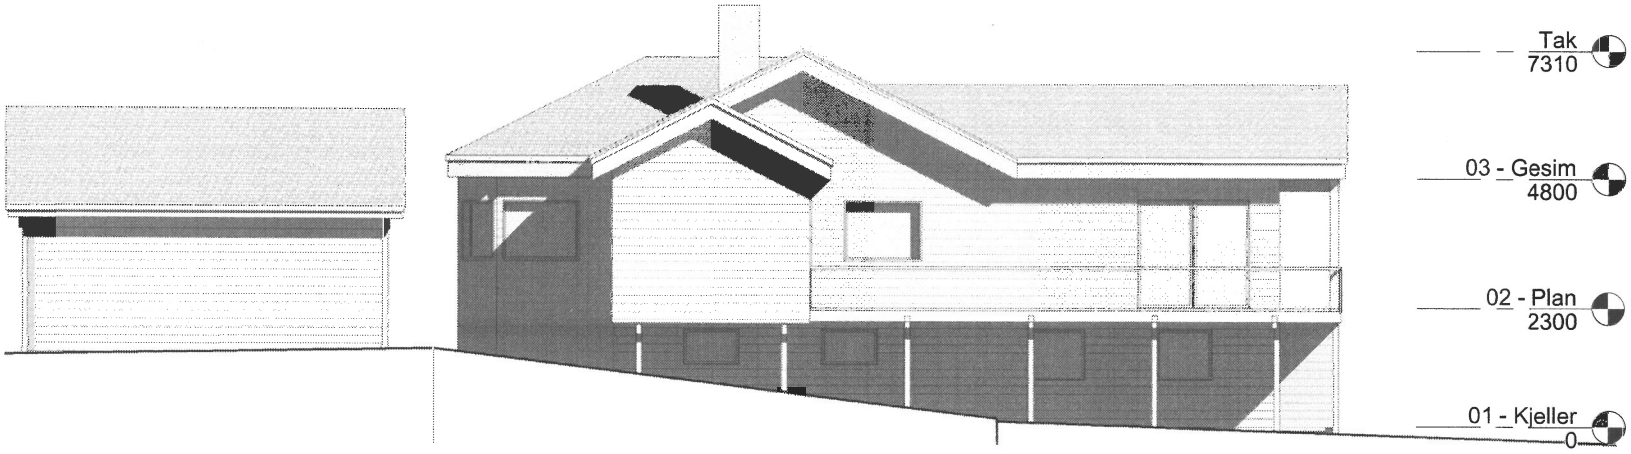

1 Sør
1 : 100

NO.	DESCRIPTION	DATE

Tilbygg

Sør

DRAWING NO A8

DRAWN BY:

CHECKED BY:

SCALE: 1 : 100 DATE 30/08/22

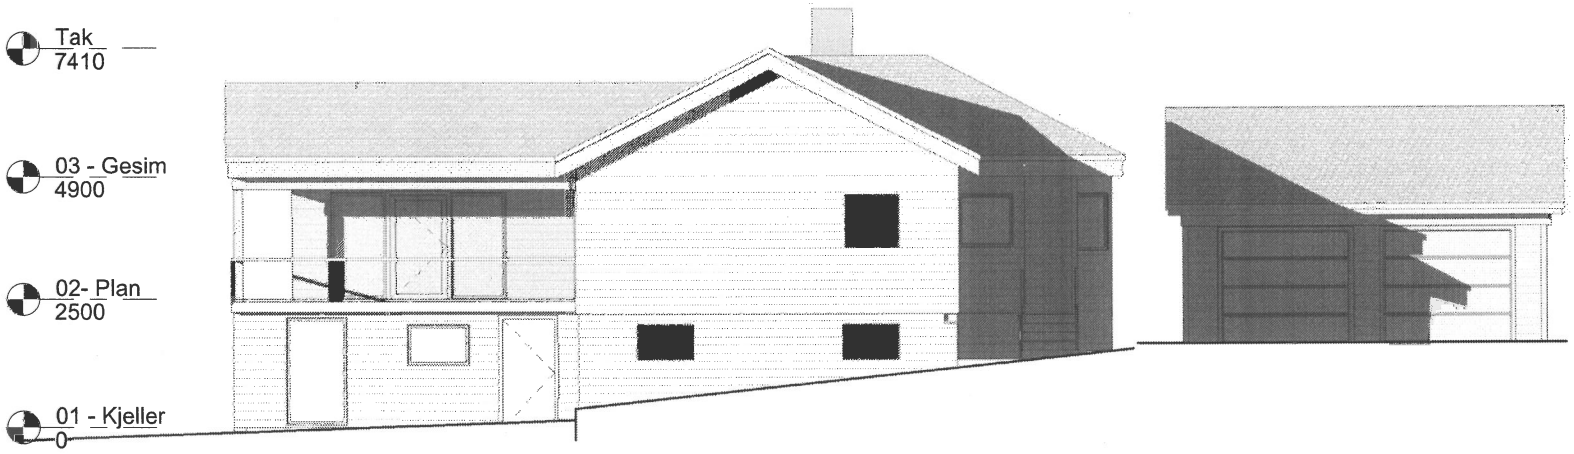

1 Nord
1 : 100

NO.	DESCRIPTION	DATE

Tilbygg

Nord

DRAWING NO A5

DRAWN BY:

CHECKED BY:

SCALE: 1 : 100 DATE 30/08/22