


Snitt 1
1 : 100

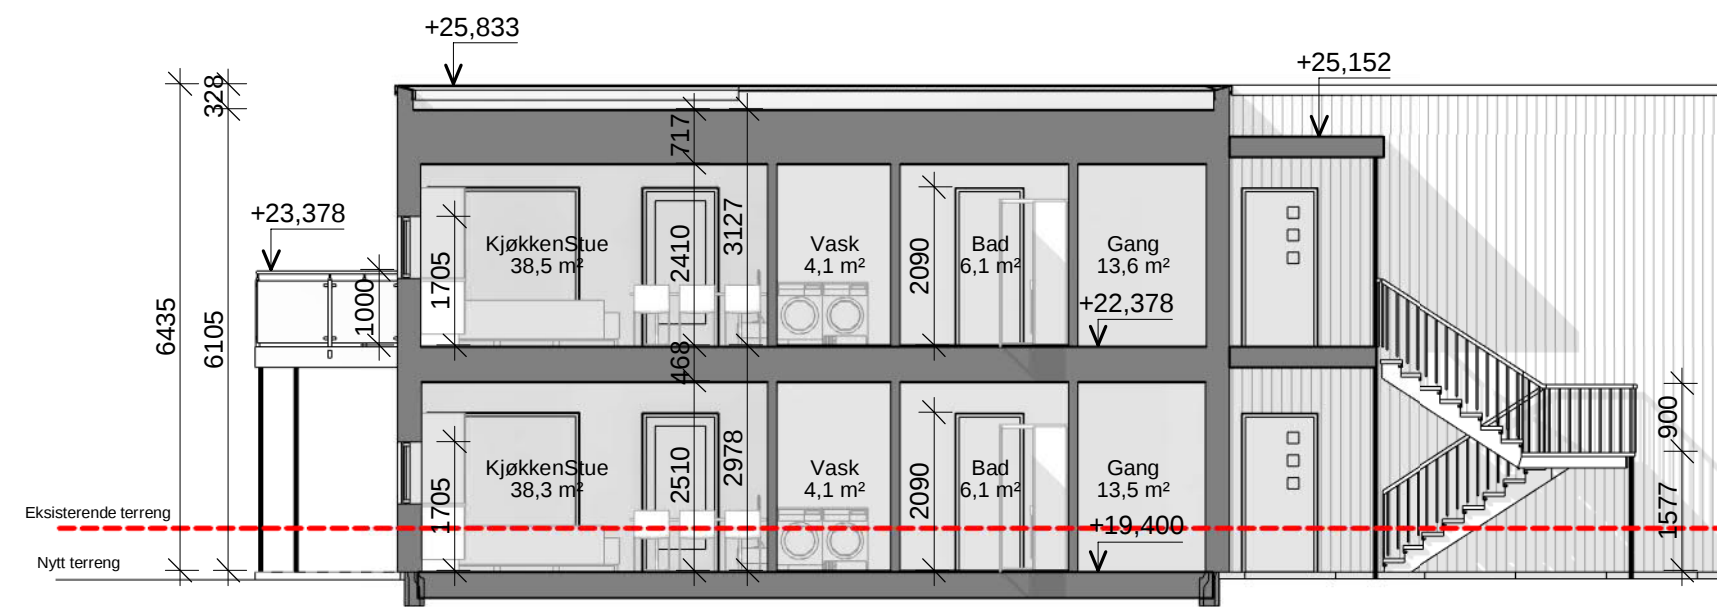

Snitt 2
1 : 100

A30-B-01

	Denne tegningen/dokumentet er opphavsrettslig beskyttet i henhold til lov om opphavsrett til åndsverk m.v. av 12. mai 1961.		Kunde:	Tiltak:	1	Søknadstegning	25.08.2022	AS	TH	
	Arkitekt:	Prosjekt:	Odd Hansen Prosjekt	Firemannsboliger B	Nr.:	Revisjoner:	Dato:	Utført av:	Kontroll:	
AS	Bygnes Hageby B	Tiltakets adresse:	Bygnes, 4250 Kopervik	Gnr/Bnr:	Dokumentnavn:	Målestokk:	Størrelse:	Prosjektnr.:	Tegningsnr.:	Rev
					Snitt A-A	1 : 100	A3	50020	- A30-B-01	1