




Vest 1-100
1 : 100

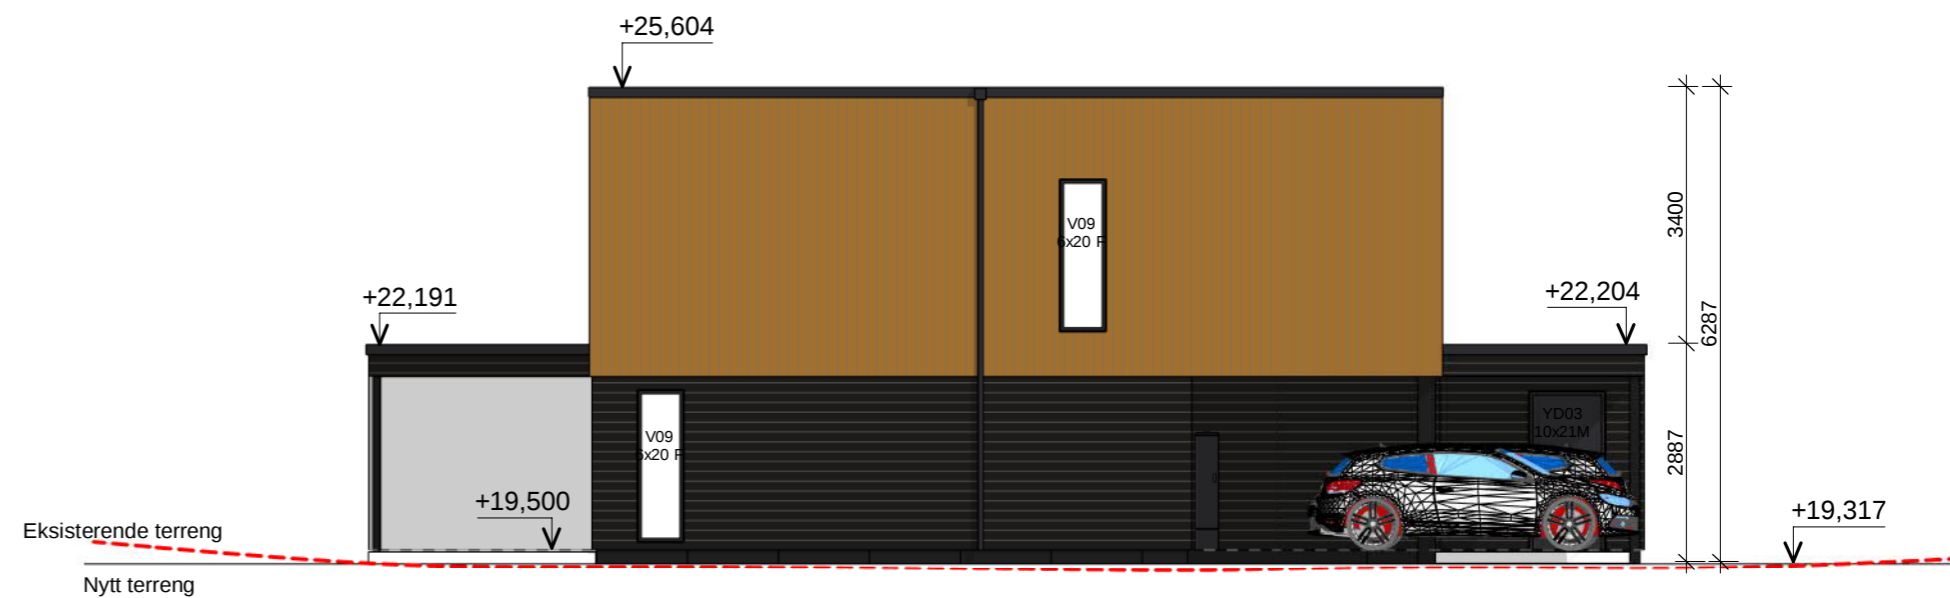

Sør 1-100
1 : 100

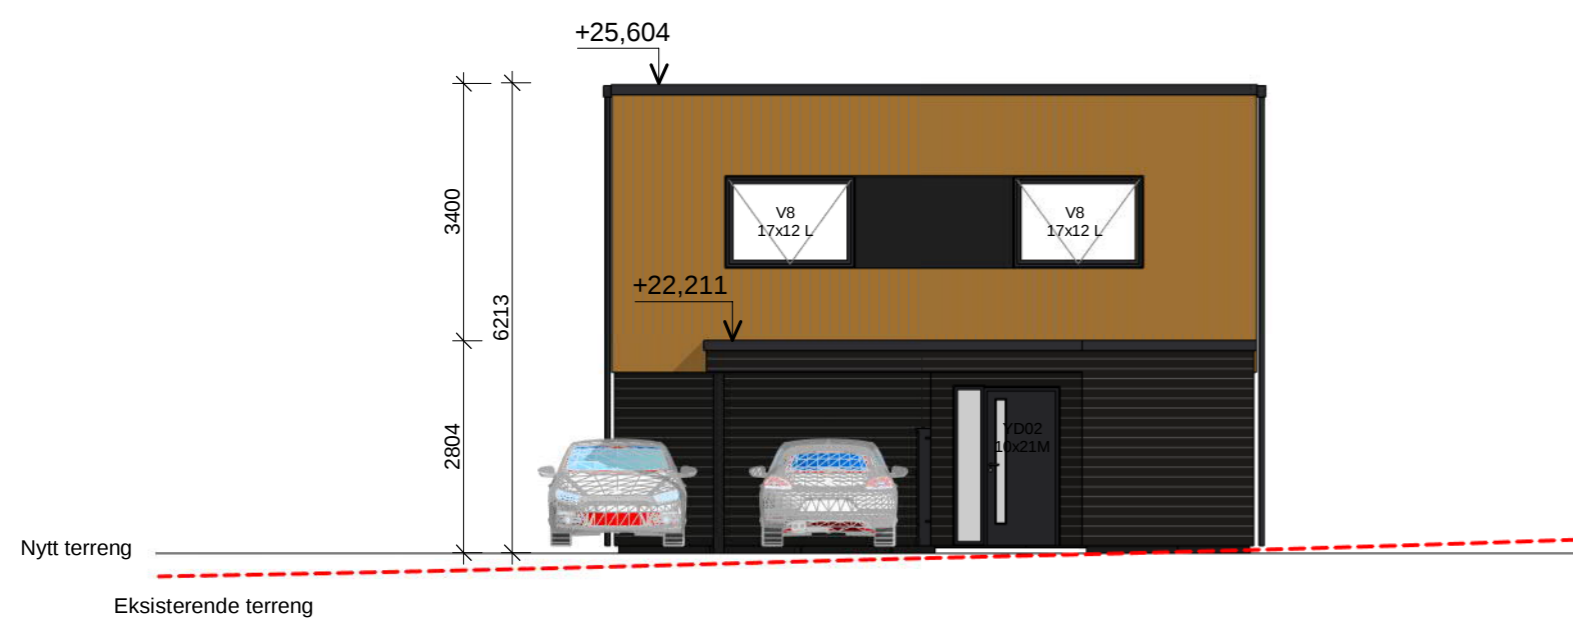

Øst 1-100
1 : 100

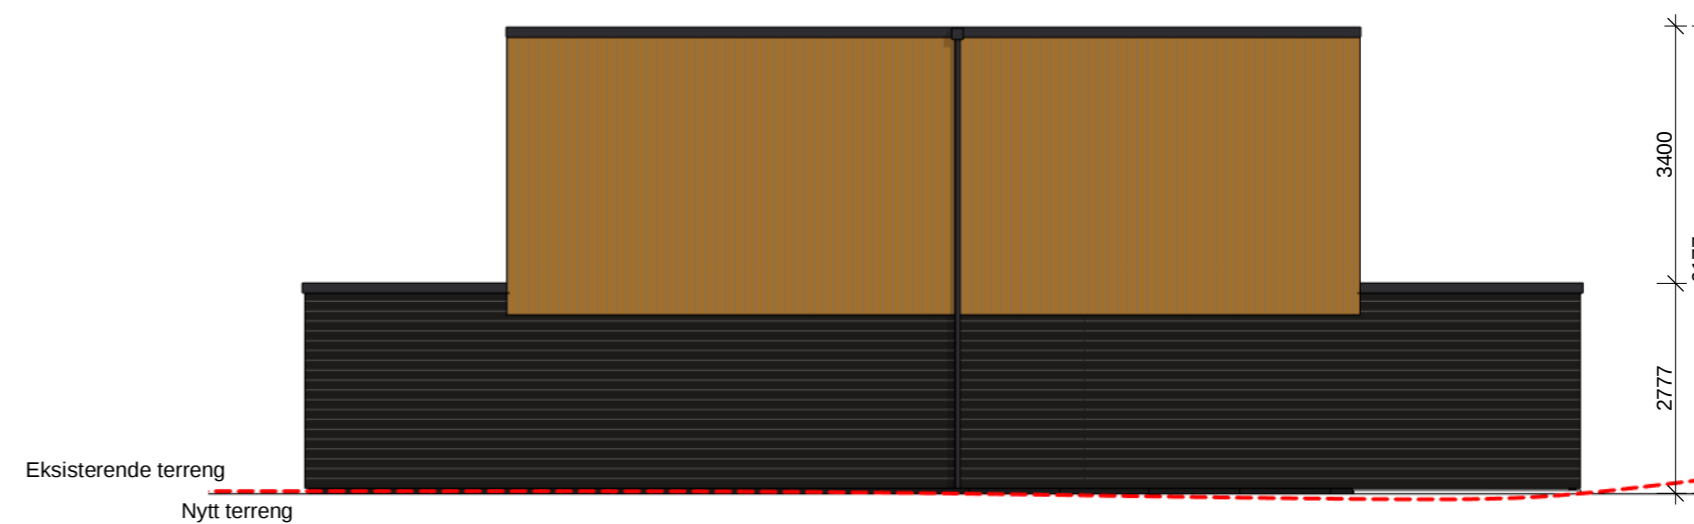

Nord 1-100
1 : 100

A40-E1-01

1		Søknadstegning		23.08.2022		TH AS	
Nr.:		Revisjoner:		Dato:		Utført av: Kontroll	
ODD HANSEN		Denne tegningen/dokumentet er opphavsrettslig beskyttet i henhold til lov om opphavsrett til åndsverk m.v. av 12. mai 1961.		Kunde: Odd hansen prosjekt			
Arkitekt: AS	Prosjekt: Bygnes Hageby E1	Tiltak: Oppføring av enebolig E1	Tiltakets adresse: Bygnes Hageby		Gnr/Bnr:		
Dokumentnavn: Fasader 1-100		Målestokk: 1 : 100	Størrelse: A2	Prosjektnr.: 50020	Tegningsnr.: -A40-E1-01	Rev: 1	