


FADADE MOT VEST

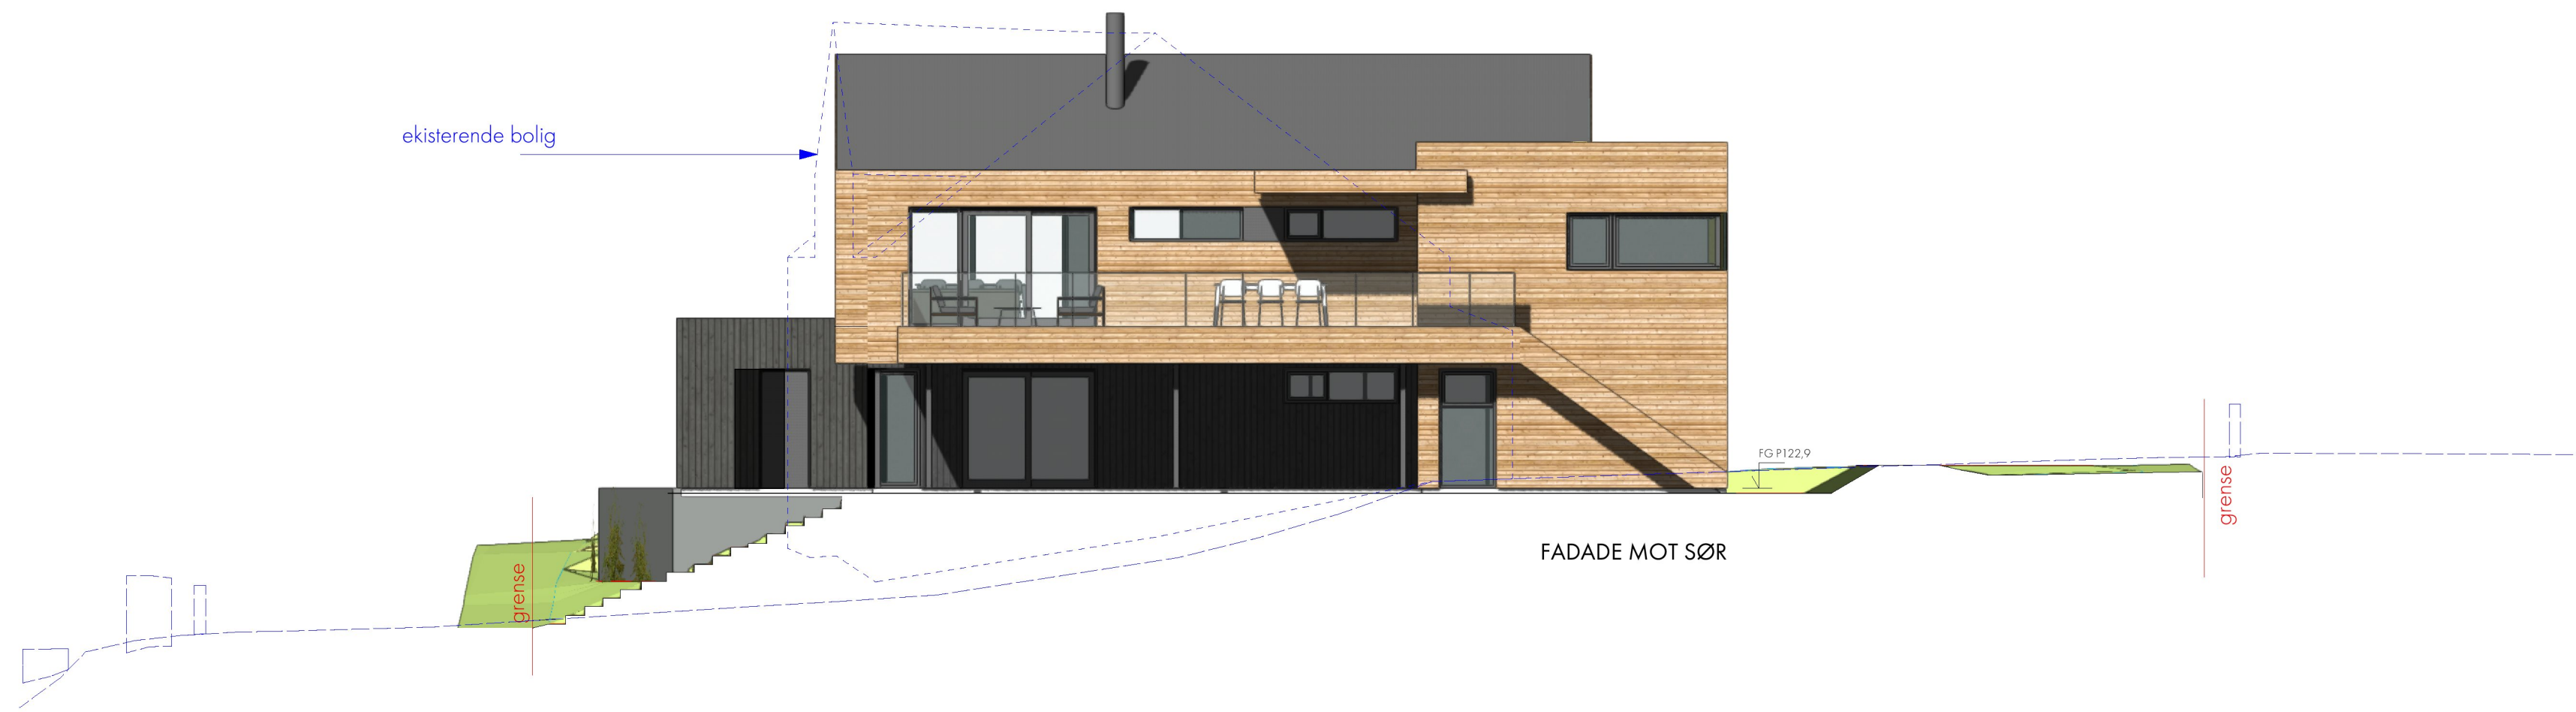

FADADE MOT SØR

Lahamarvegen 46		Bolig		Vinkel - Arkitekter	
Målestokk: 1:100		Visningsnr.: 003		Prosjektnr.: 222-0304	
Fasader I		A		No. 20-10-22	
FDV		arbeidsbegning		ferdig tilført	
Eli Hovland		kontraktbegning		Revisjonsnummer	
Oddny J. Baustad		anbudsbegning		Sone	
30.09.22		anmeldelsesbegning			
Helena Jacobsen		skisser			