Vinkel – Arkitekter

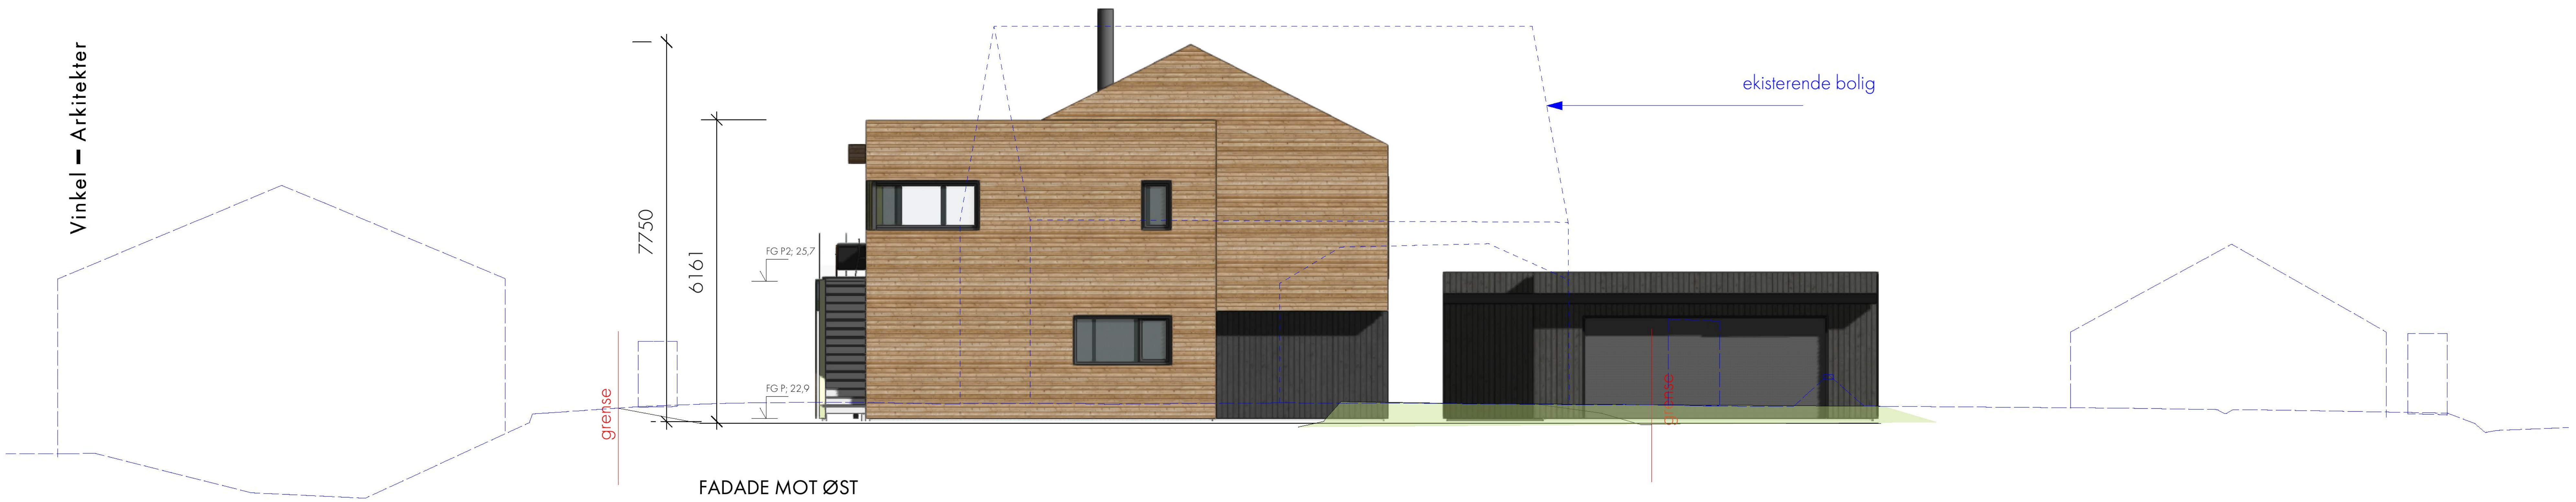

FADADE MOT ØST

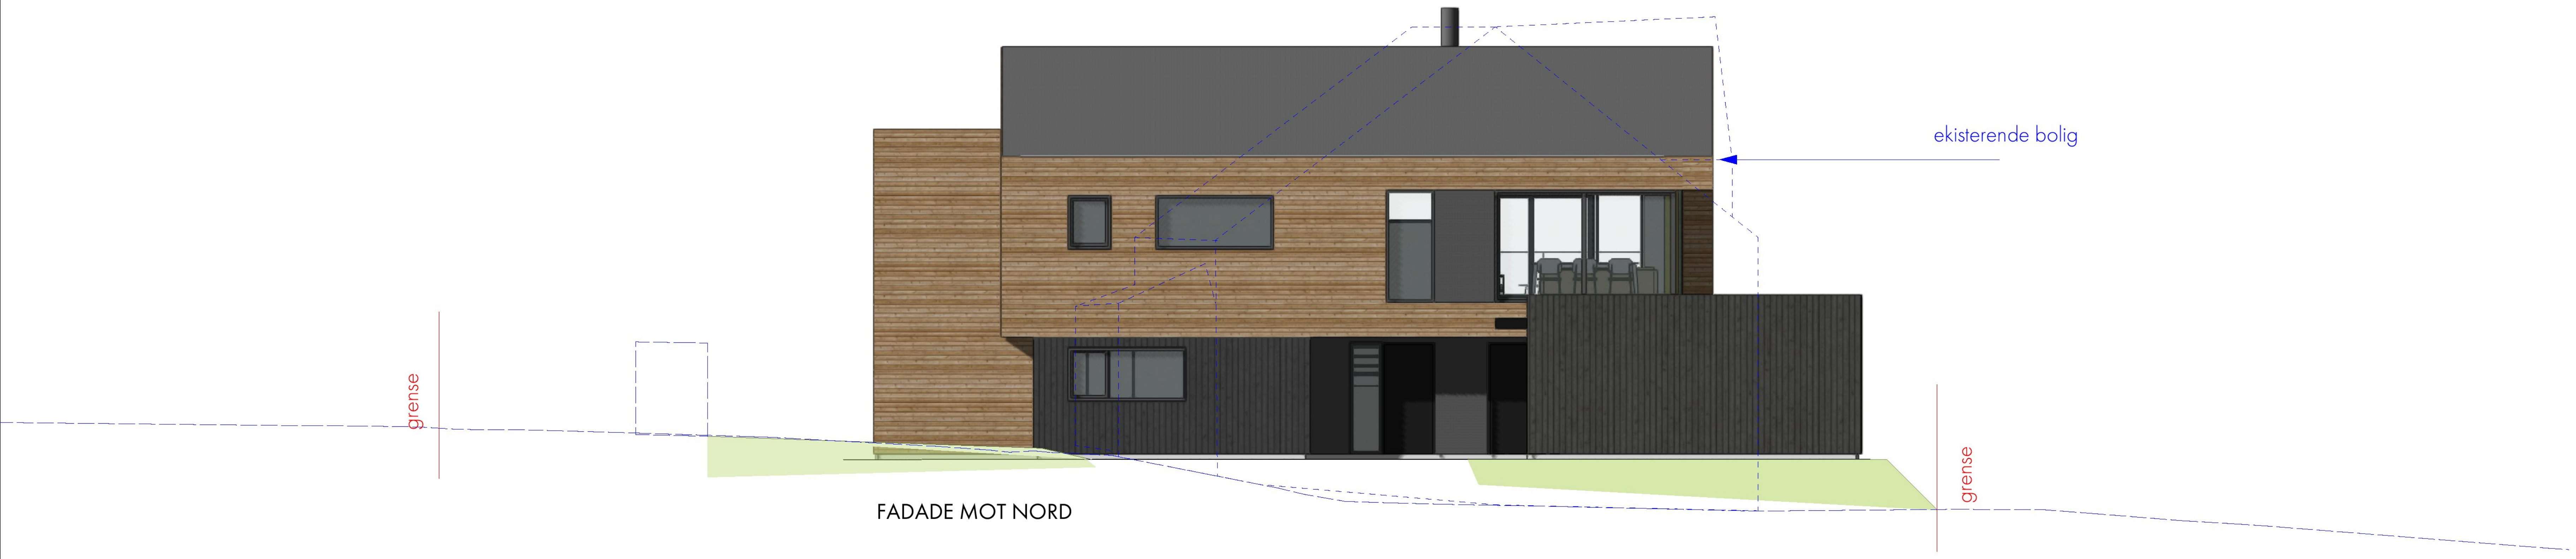

FADADE MOT NORD

Nr.	Dato	Revisjonsmerknader	Sone	Godkjent
A	20.10.22	terreng tilføt		

FDV / arbeidstegning / kontraktstegning / anbudstegning / anmeldelsestegning / skisser

byggh. kontr.
intern kontr. Eli Hovland
displin kontr. Oddny J Baustad
tegn. 30.09.22
saksbehandler Helena Jacobsen

Lahammarvegen 46
Bolig

Vinkel – Arkitekter

Målestokk 1:100
Visningsnr. 004
Fasader II
Prosjektnr. **222-0304**