


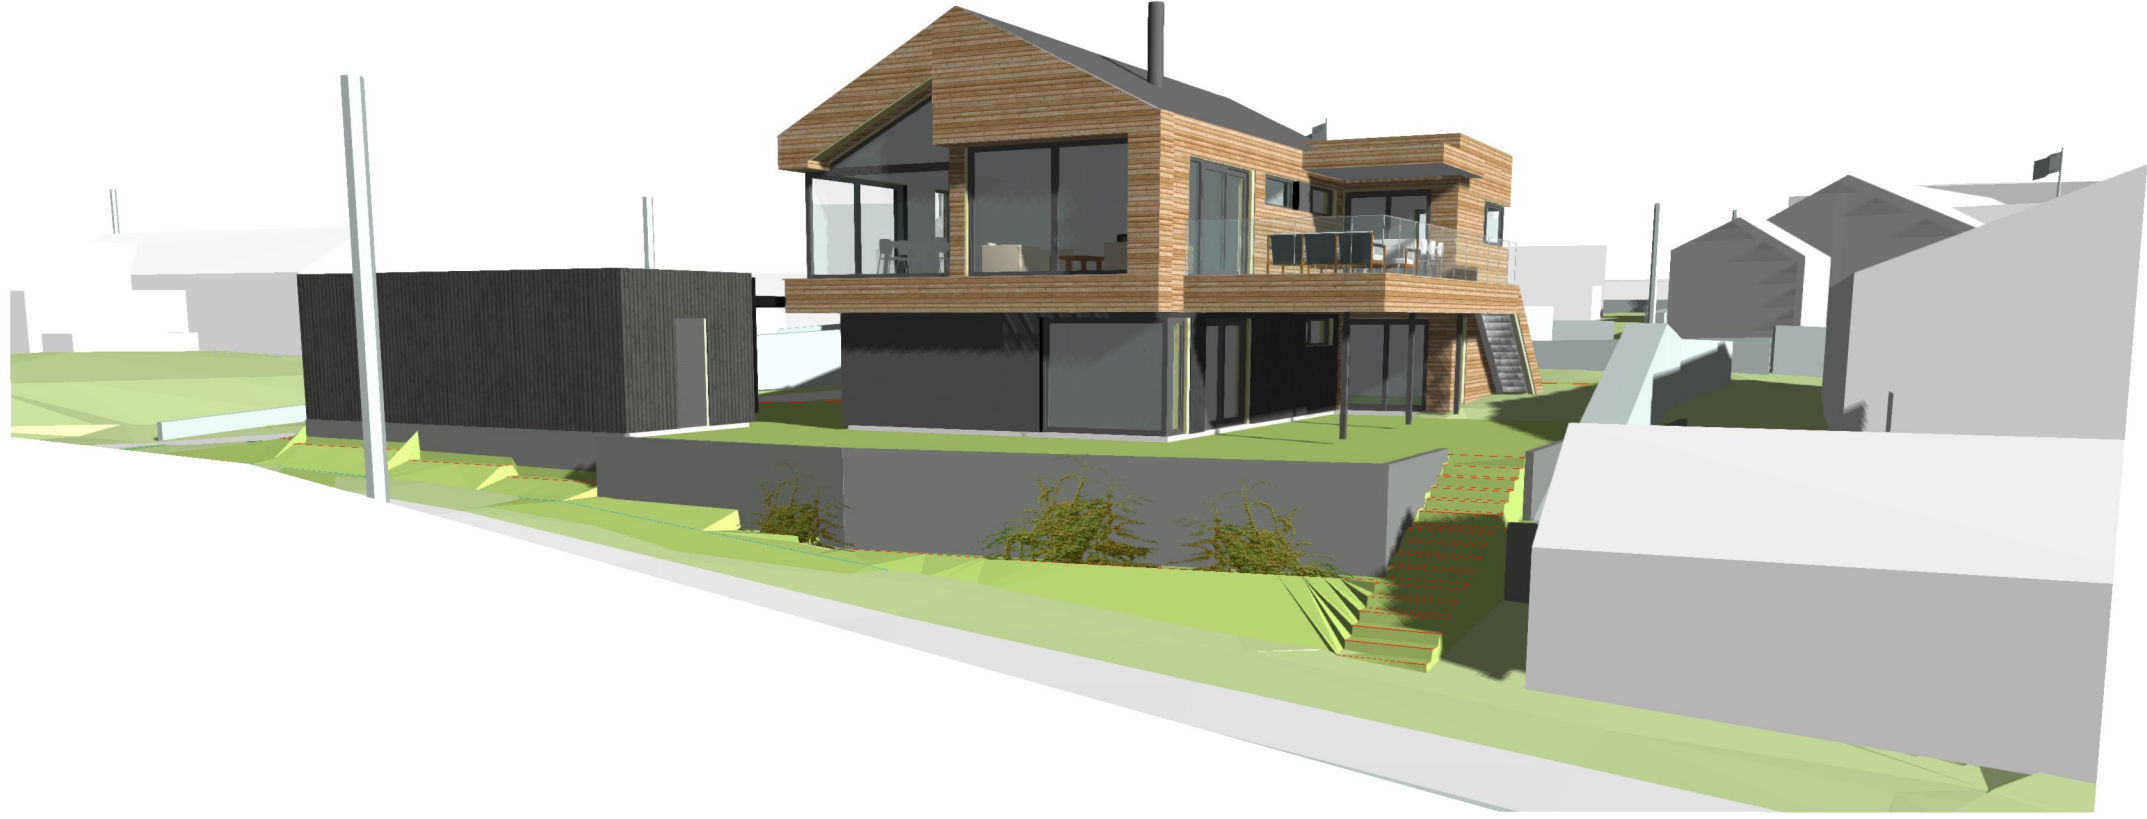

Vinkel - Arkitekter



Lahamarvegen 46		FDV			
Bølg		arbeids tegning			
Eli Hovland		kontrakt tegning			
Oddny J. Baustad		anbud tegning			
11.10.22		anmeldelse tegning			
Helena Jacobsen		skisser			
Nr.		Dato		Revisjonsmarknader	
Sone		Godkjent			
Målestokk		Vinningsnr.		041	
Prosjektnr.		illustrasjon		222-0304	