

# SITUASJONSKART

MED REGULERINGSPLAN

Reg.plannr.: 536

Adresse:

Gnr/Bnr: 119/474

Tiltakshaver: *SAVERUD*

Vedlegg D:

KARMØY KOMMUNE

SEKTOR AREAL OG BYGGESAK




Målestokk: 1:500

Datum: Euref 89/UTM 32 Dato: 23.09.2022

Kartet kan inneholde feil, noen grenser er usikre.

Fargelagt kart må innsendes ved søknad eller melding.

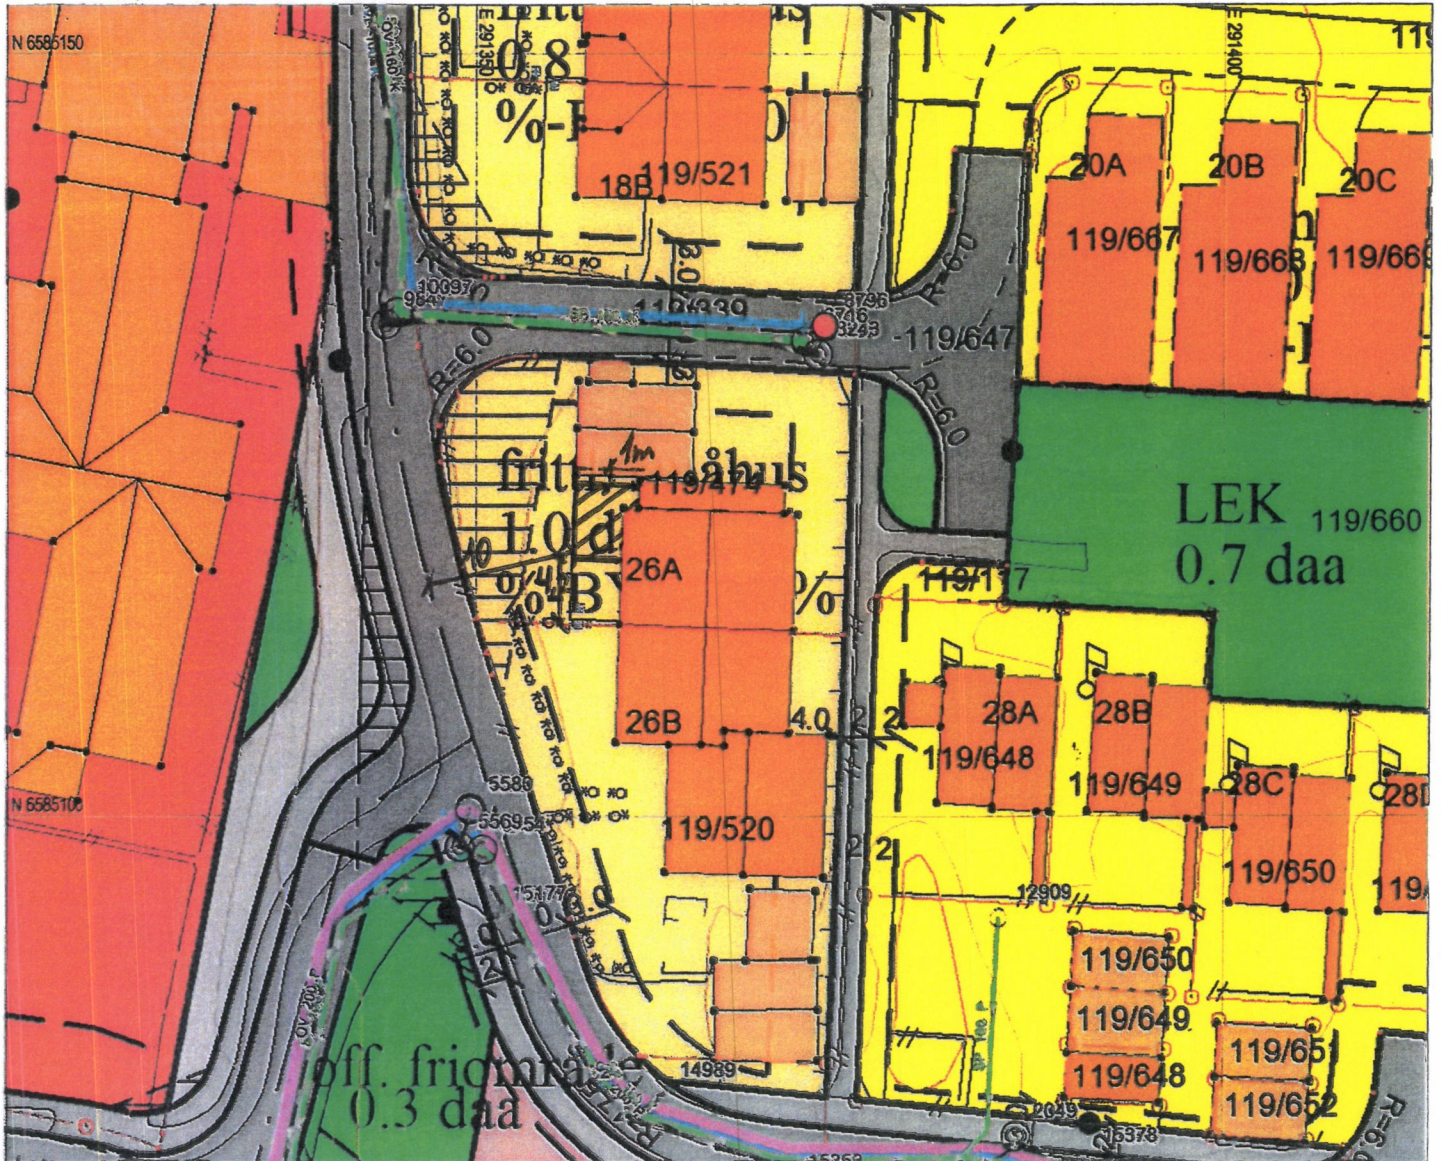

## Tegnforklaring:

Vegkant	—
Høydekurve	- - -
Eiendomsgrense målt	—●—
Eiendomsgrense usikker	- - -●- - -
Bygg -takflate	□
Bygg -planlagt	□
Høyspent, stolper	—●—
Kommunale VA-ledninger	—●—

## Reguleringsformål:

Boliger	■	SKRAVERTE OMRÅDER	□
Offentlig bebyggelse	■	Fare	□
Forretning	■	Felles	□
Naustbebyggelse	■	Spesialområde	□
Sentrumsformål	■	LINJER	—
Industri/lager	■	Frisiktlinje	- - -
Frionråde	■	Byggegrense	- - -
Garasjeanl./bensinst.	■	Planens begrensning	—●—
Trafikkområde	■		