



Karmøy kommune

Kommuneplankart

10.11.22

Eiendom: 22/81

Utskriftsdato: 31.01.2022


Adresse: Søre Ferkingstadveg 101

Målestokk: 1:500

D-2 REVIDERT



UTM-32

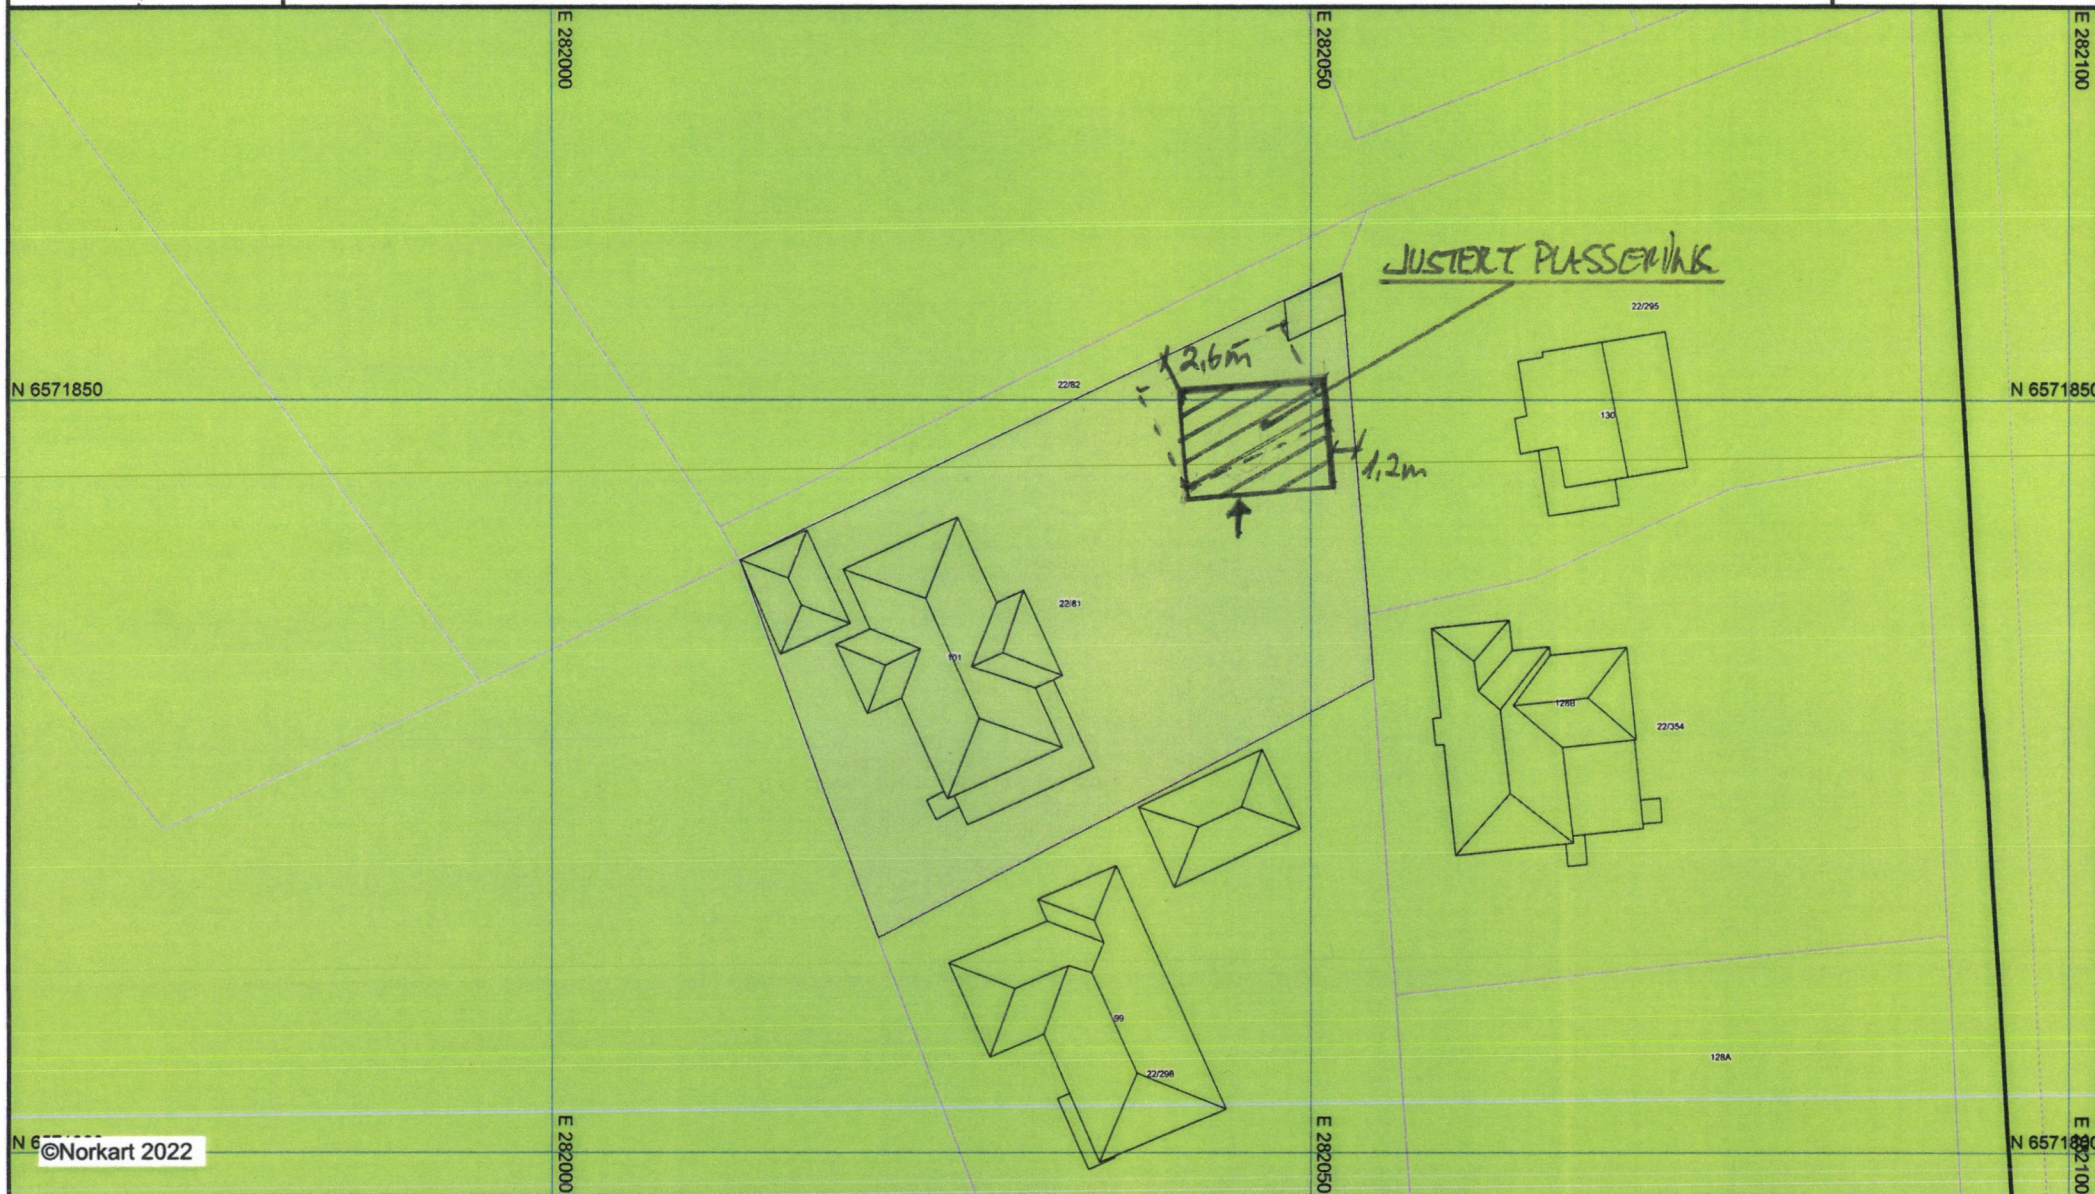

1) Det tas forbehold om feil i kartgrunnet. 2) Ved utskrift fra PDF-fil kan målestokken bli unøyaktig. 3) Kommuneplanen er laget for små målestokker og kan være unøyaktig hvis man zoomer mye inn i planen.