


# Reguleringsplankart



Eiendom: 15/859      Utskriftsdato: 25.10.2022  
Adresse: Rådhusvegen 116      Målestokk: 1:500

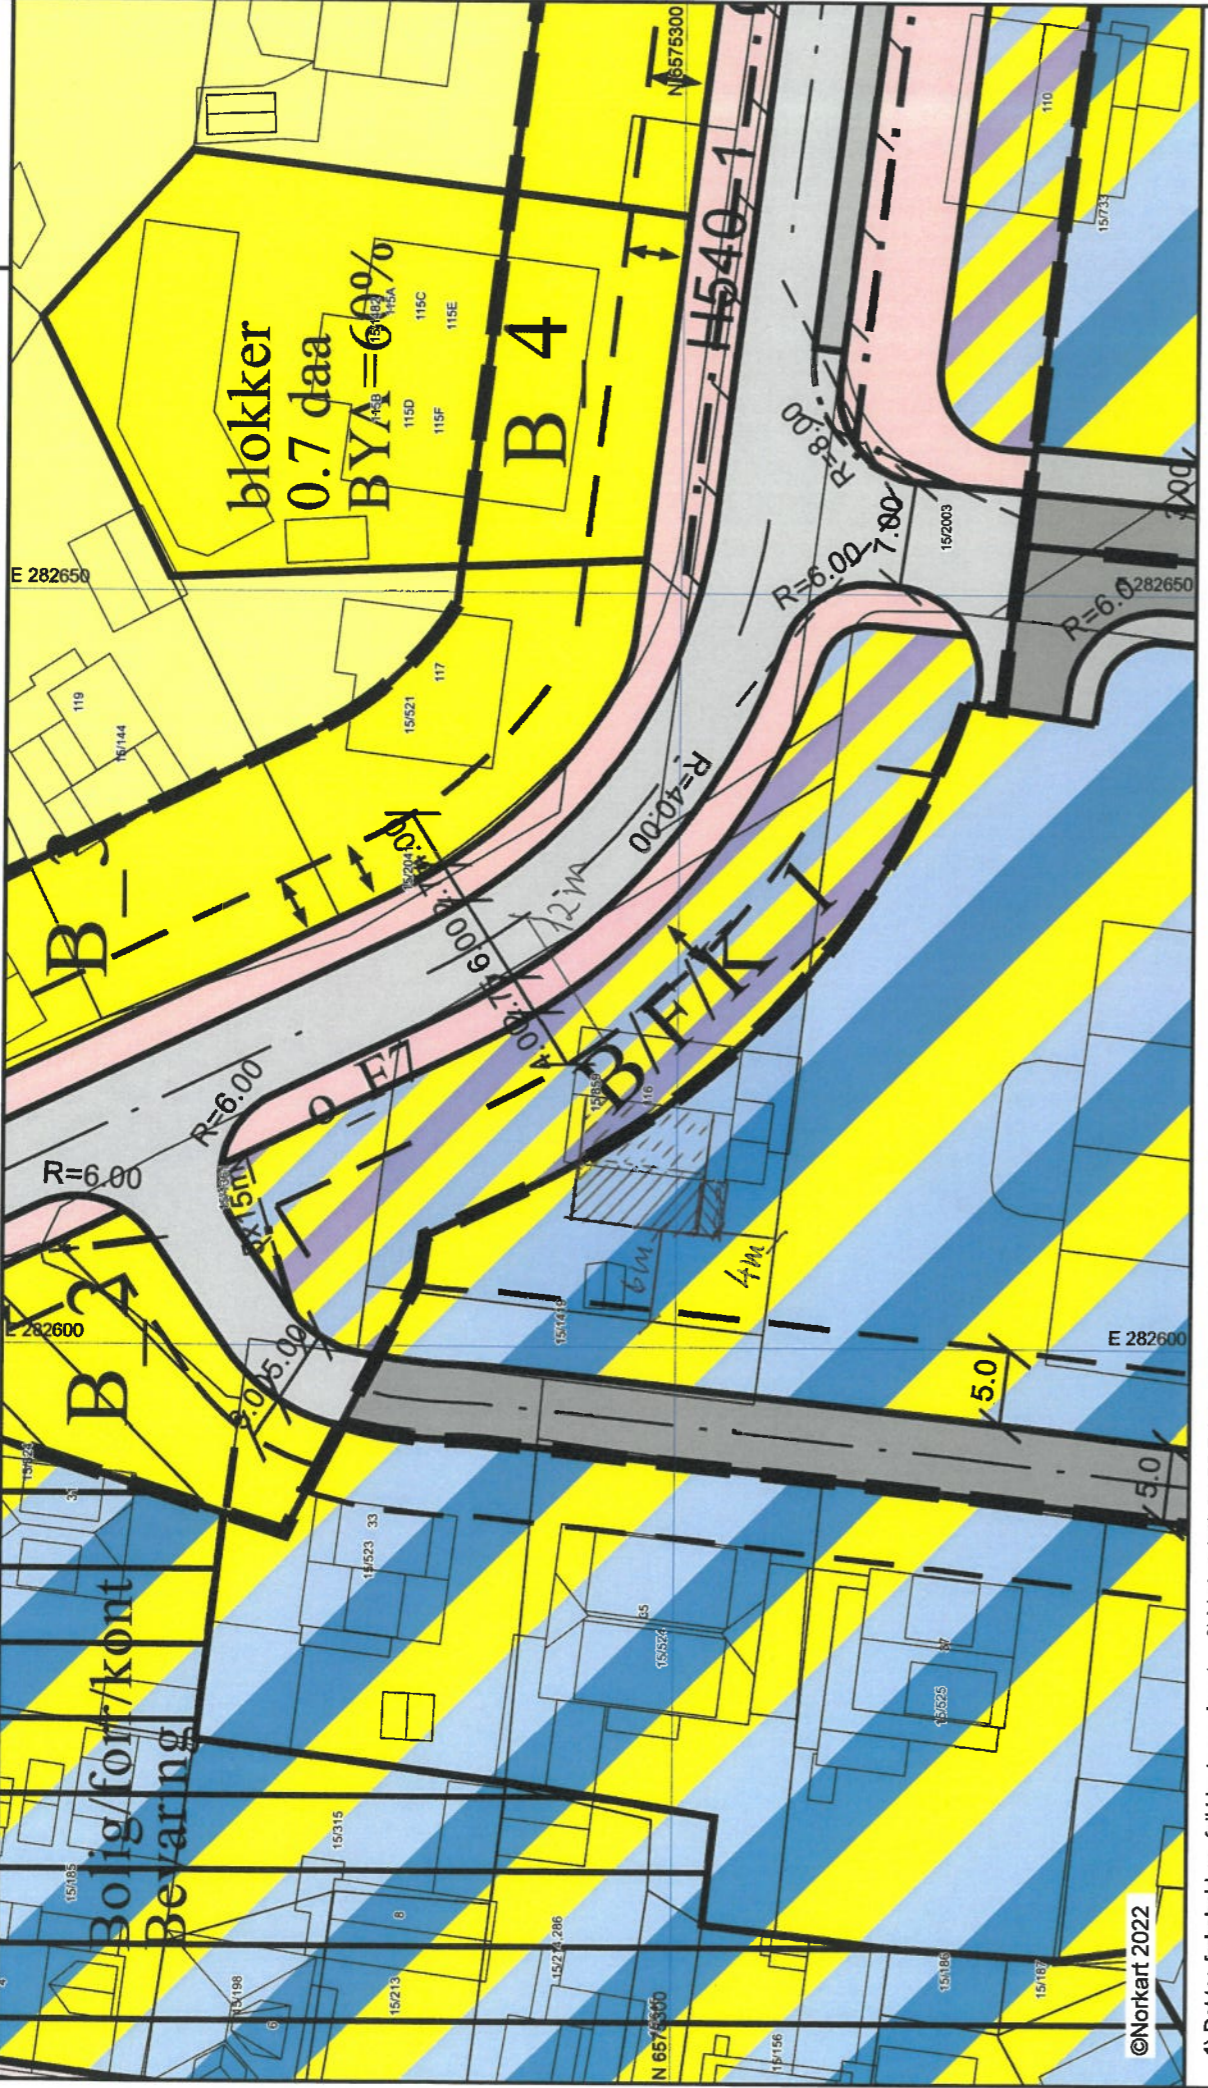

1) Det tas forbehold om feil i kartgrunnlaget. 2) Ved utskrift fra PDF-fil kan målestokken bli unøyaktig. 3) Kommuneplanen er laget for små målestokker og kan være unøyaktig hvis man zoomer mye inn i planen.