




Hoved Plan

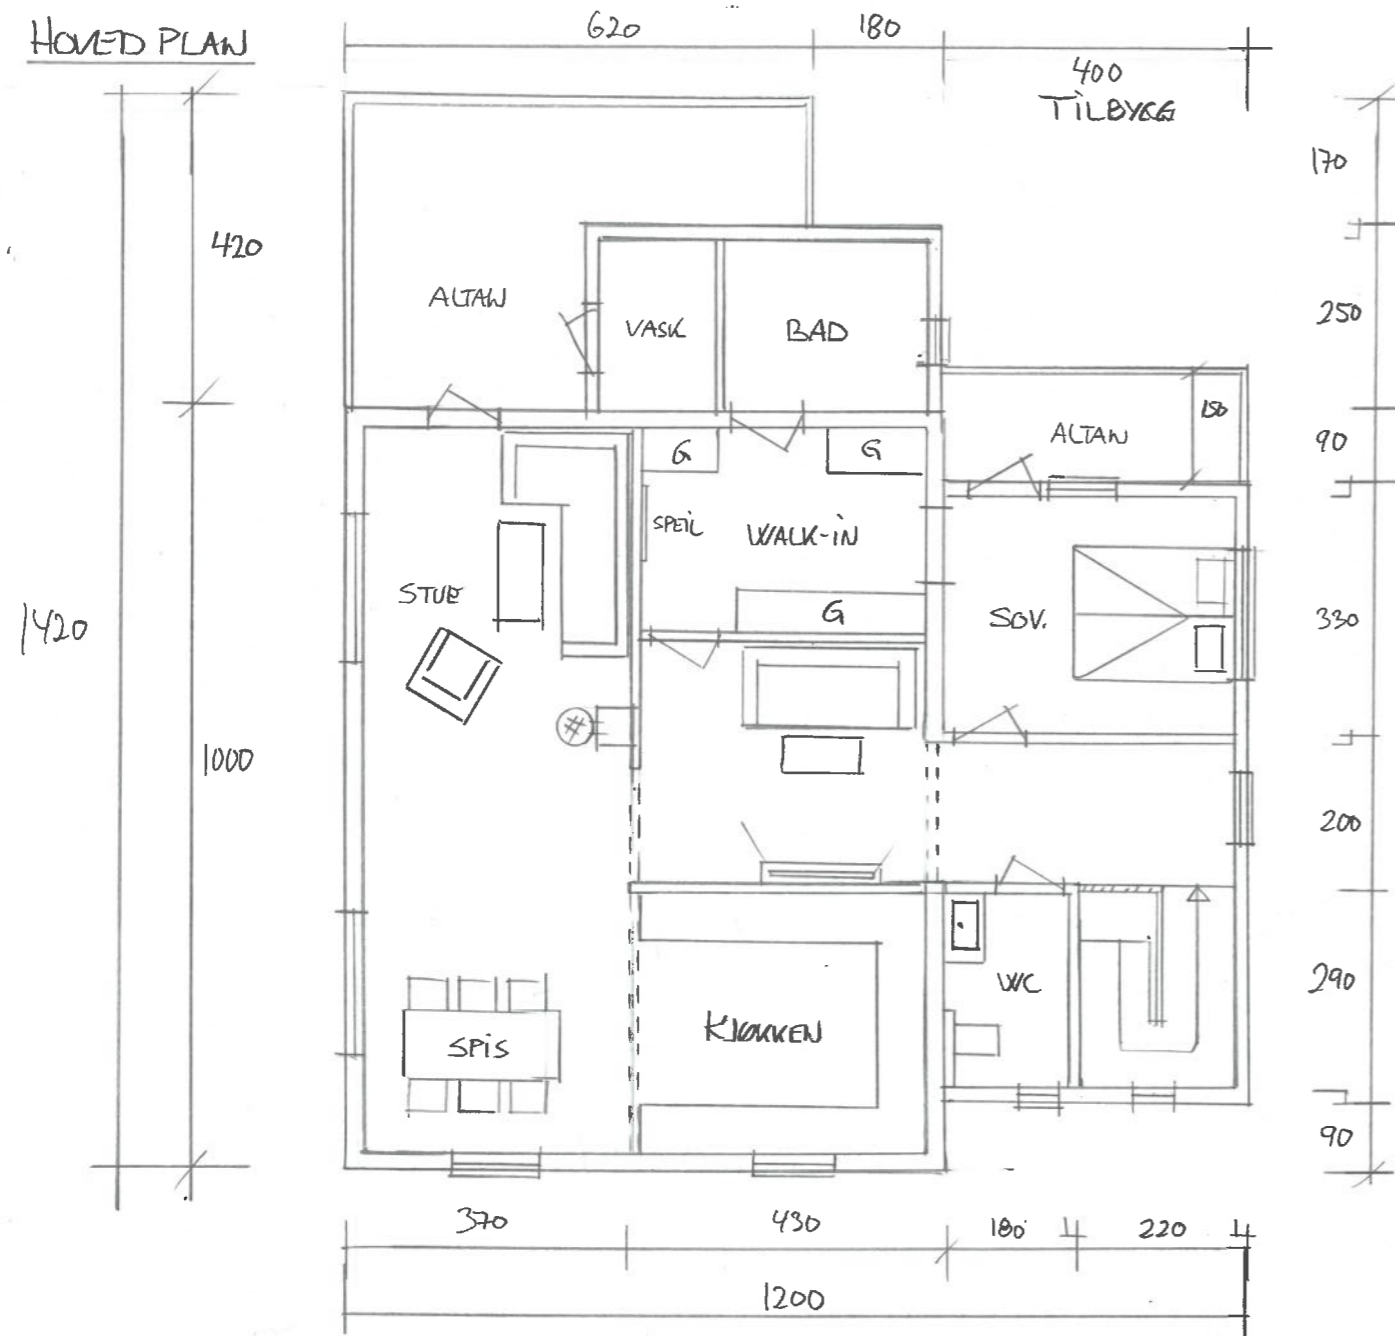

GRUNNPLAN

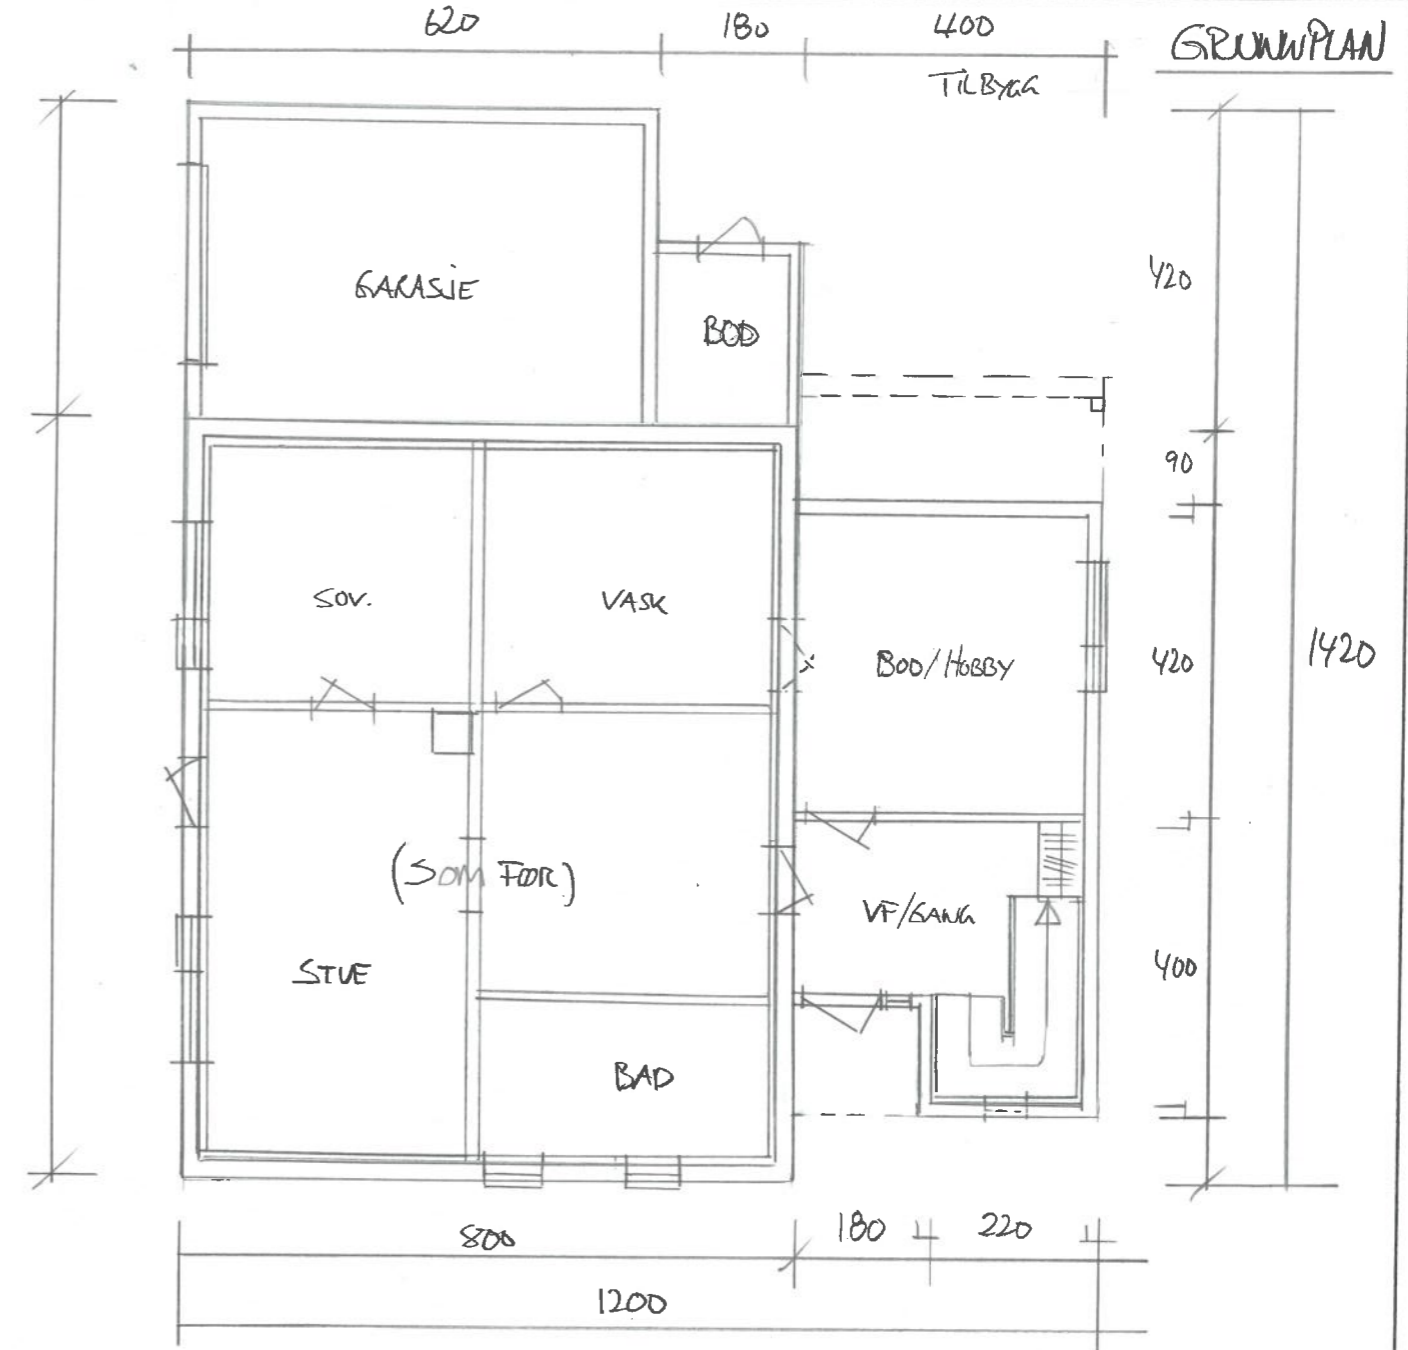

SNITT

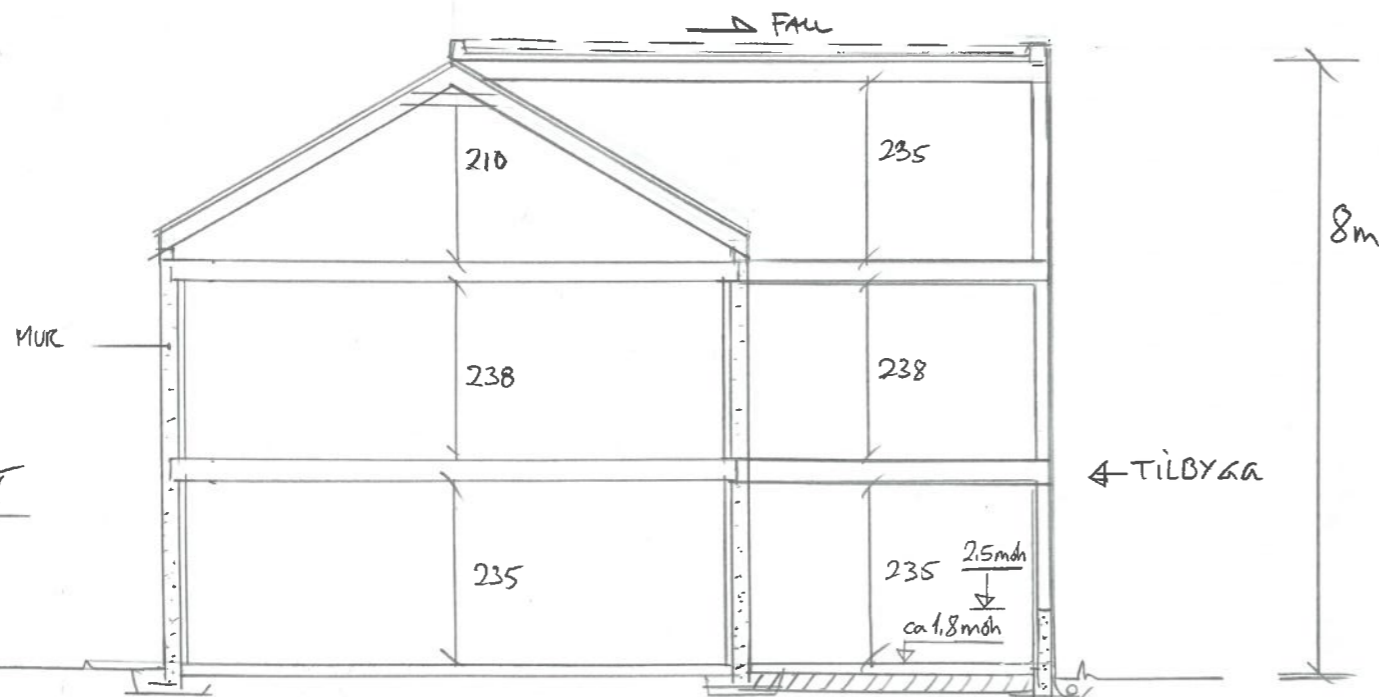

Dato	Konst/Tegnet	Godkjent	Målestokk	Gnr: 15
24.10.22	<i>[Signature]</i>		1:100	Bnr: 859
FAM, VIKRE				TILBYGG BOLIG
RÅDHUSVERKEN MB 4270 ÅKRETHAMN				
Tegn. nr. E1		PLAN/SNITT/FAS		