



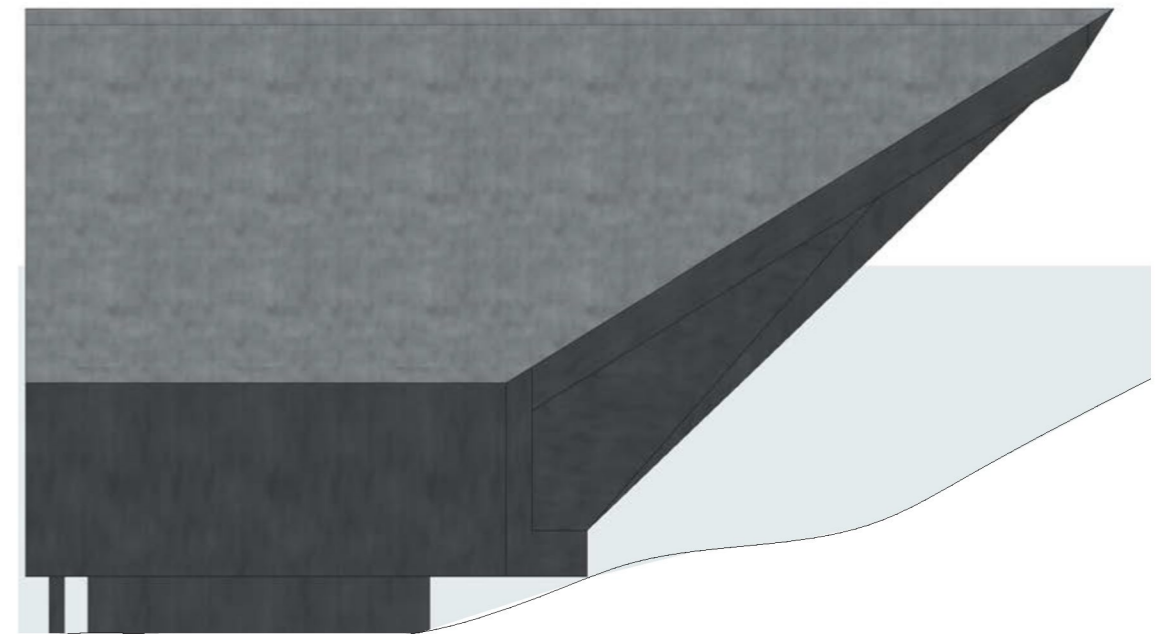

Østfasader

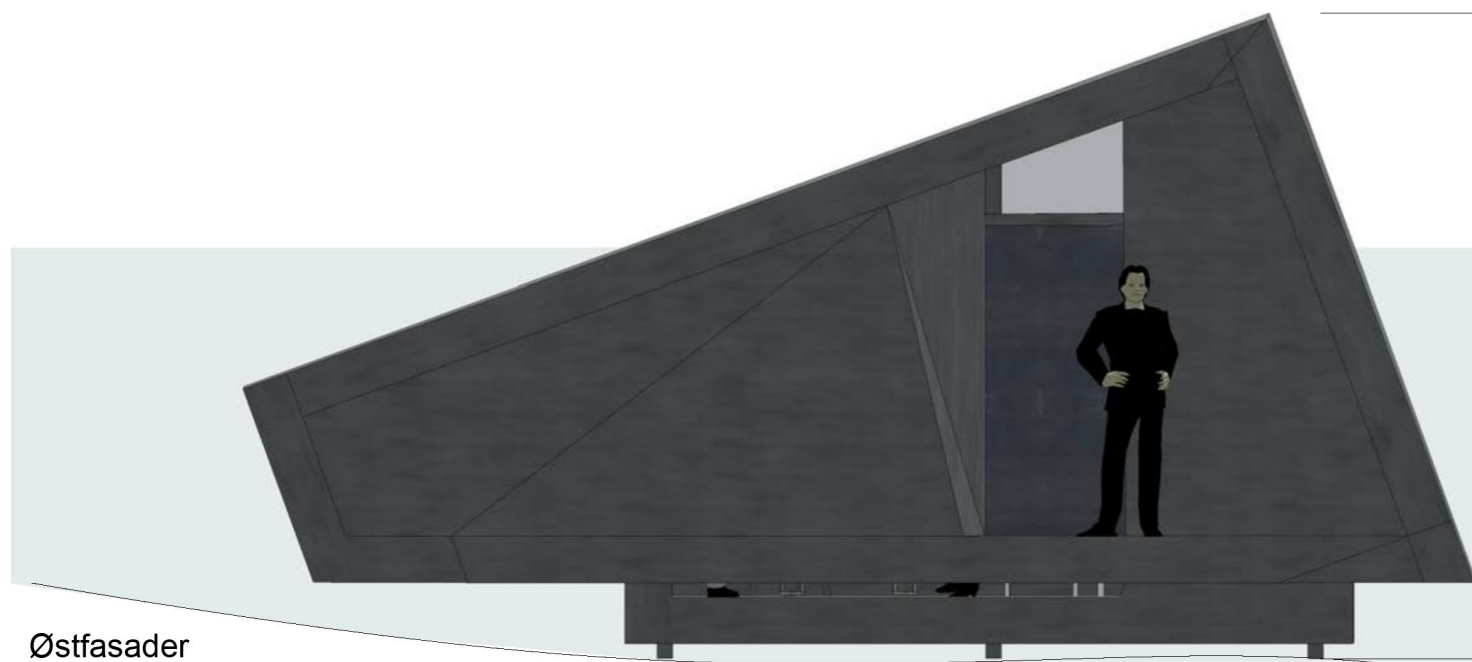


Østfasader



4.05

Østfasader

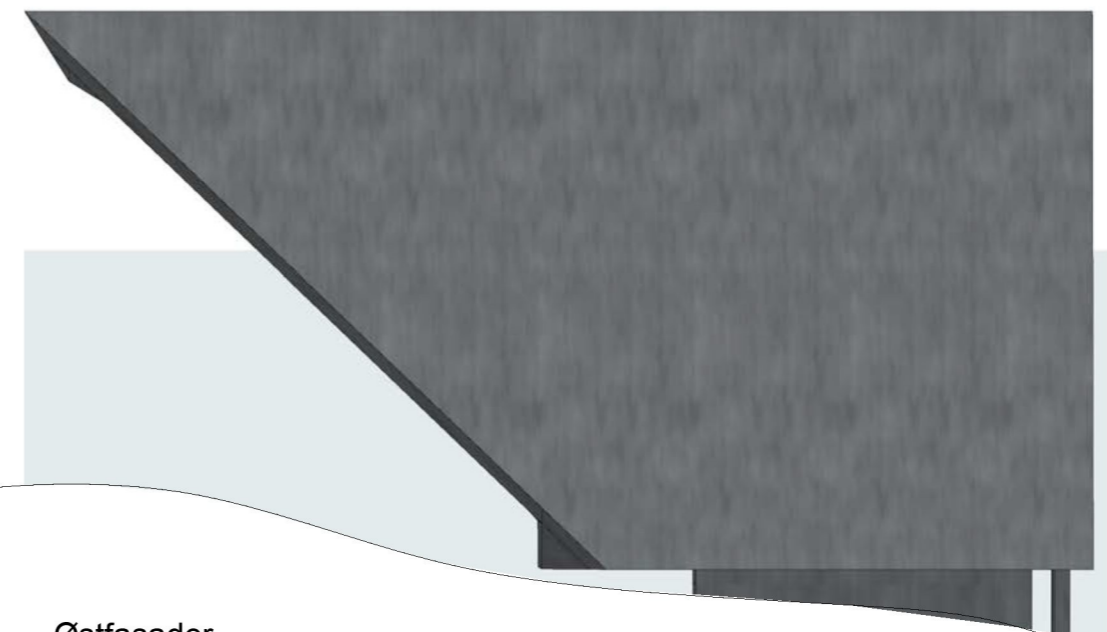

Østfasader

Rev	Dato	Nr	Beskrivelse	Tegn.	Kontr.

Gnr./Bnr.
30 / 101

Tiltakshaver
Ronny Solbakken AS

Prosjektnavn
Sandhåland Camping -hytter

Tegningsnavn
Fasader Campinghytter

Prosj.nr.
21140

Dato
28.12.21

Tegningsstatus
Rammesøknad

Målestokk
A3

Sign.
rbø

Kontroll

Rev.

301

