



PLAN

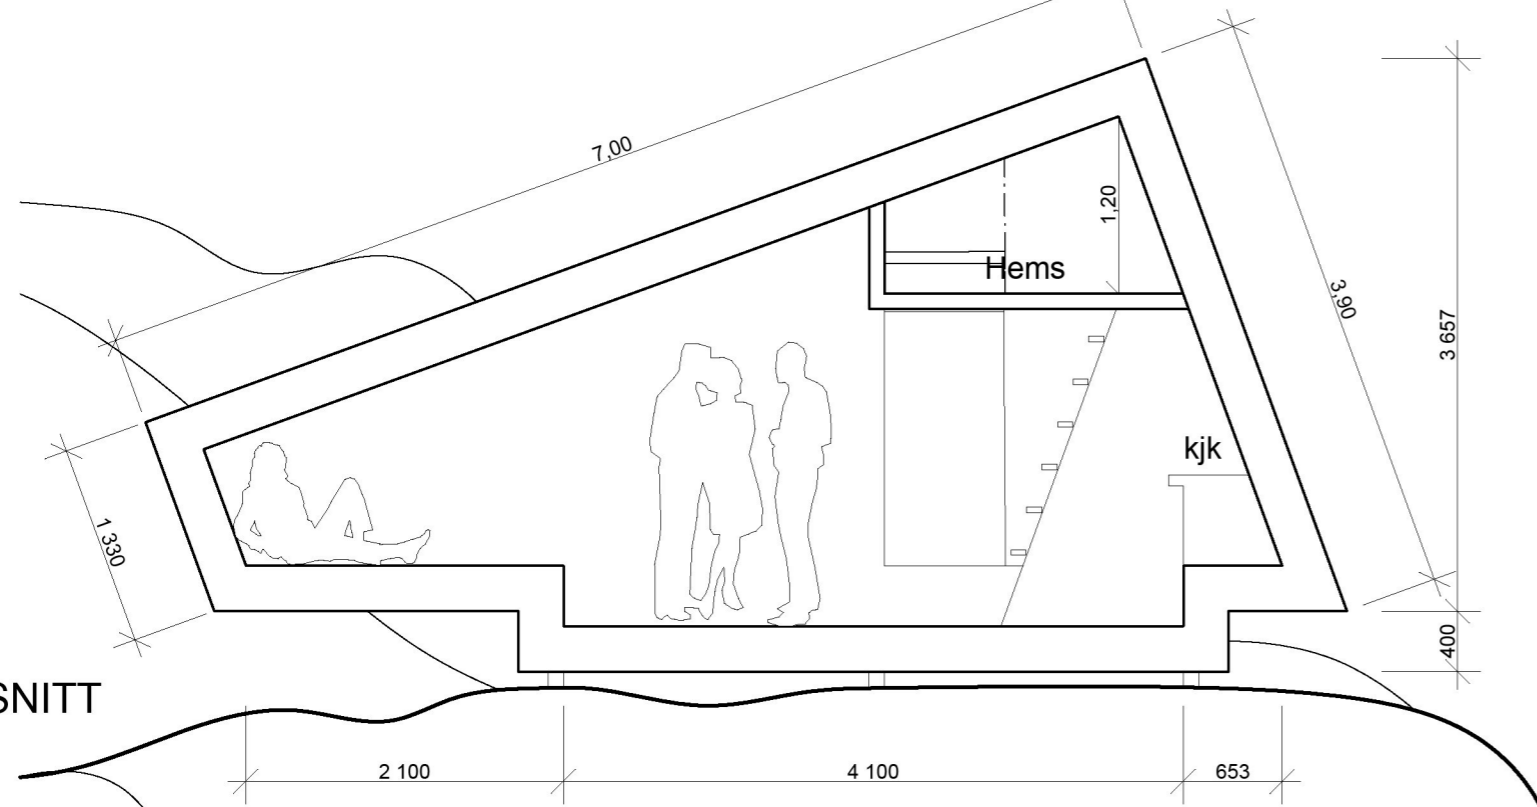

SNITT

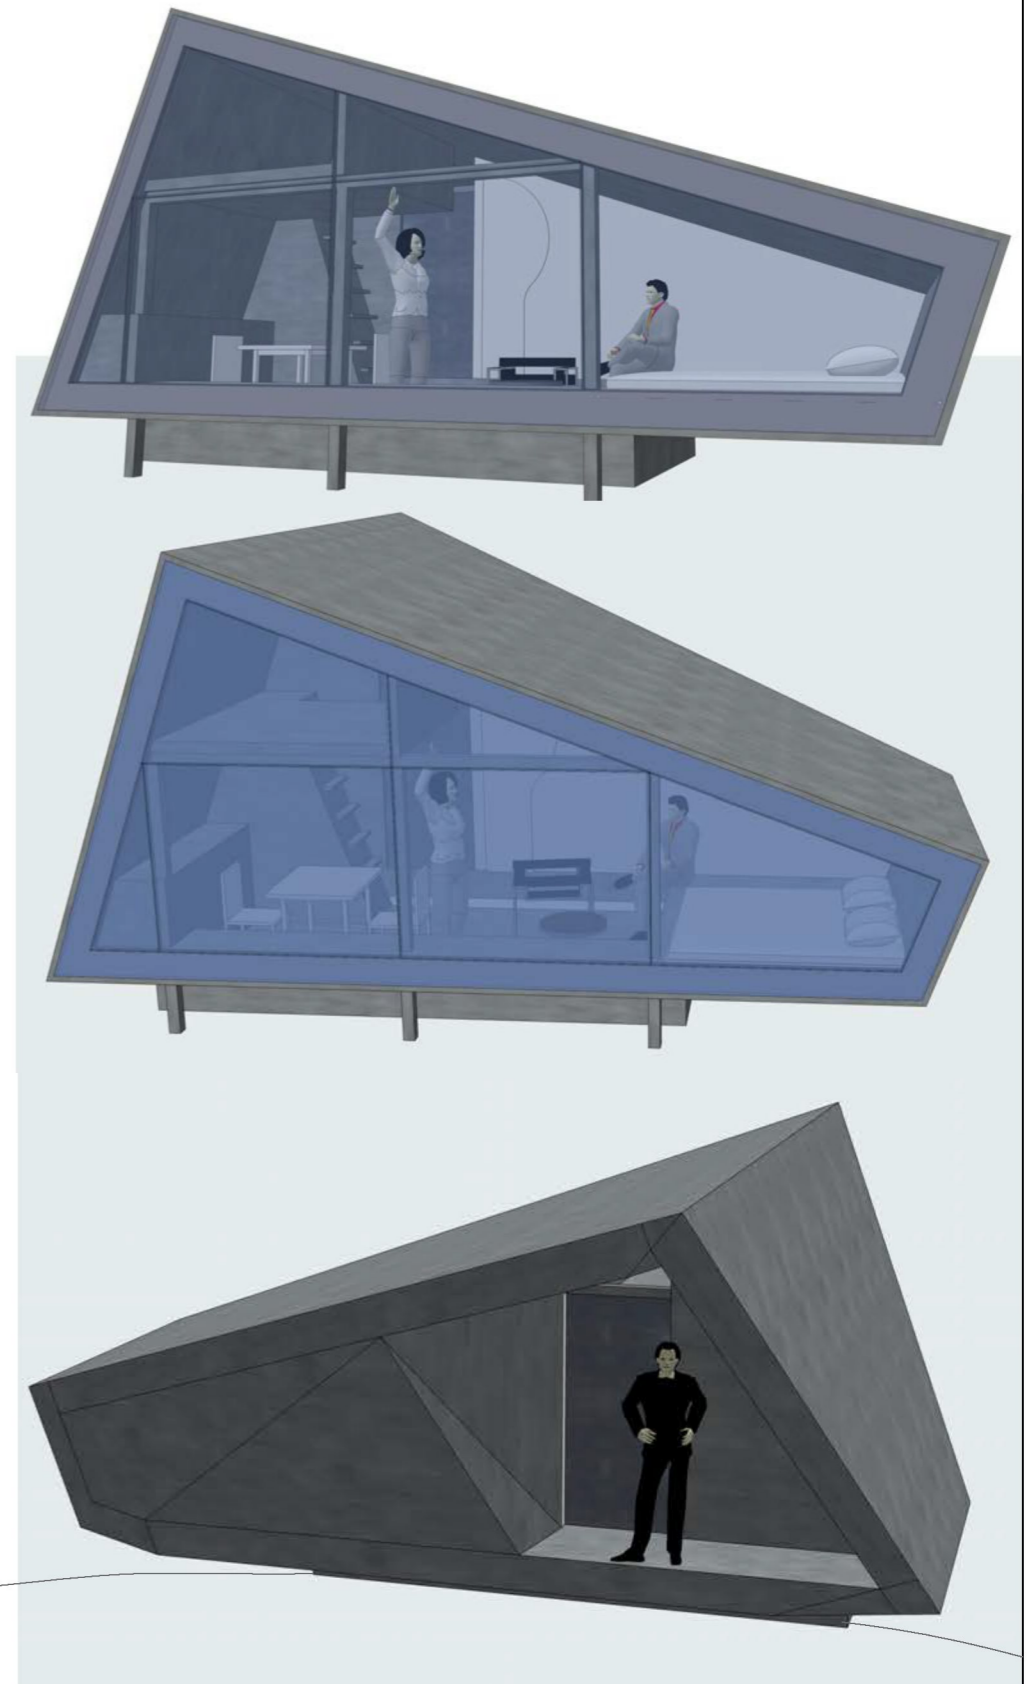

FORSLAG TIL "CAMPINGHYTTE", VESTKARMØY

HOLON

