

Karmøy kommune


# Reguleringsplankart

Eiendom: 123/170

Utskriftsdato: 19.07.2022

Adresse: Tjørnahaugvegen 72

Målestokk: 1:500

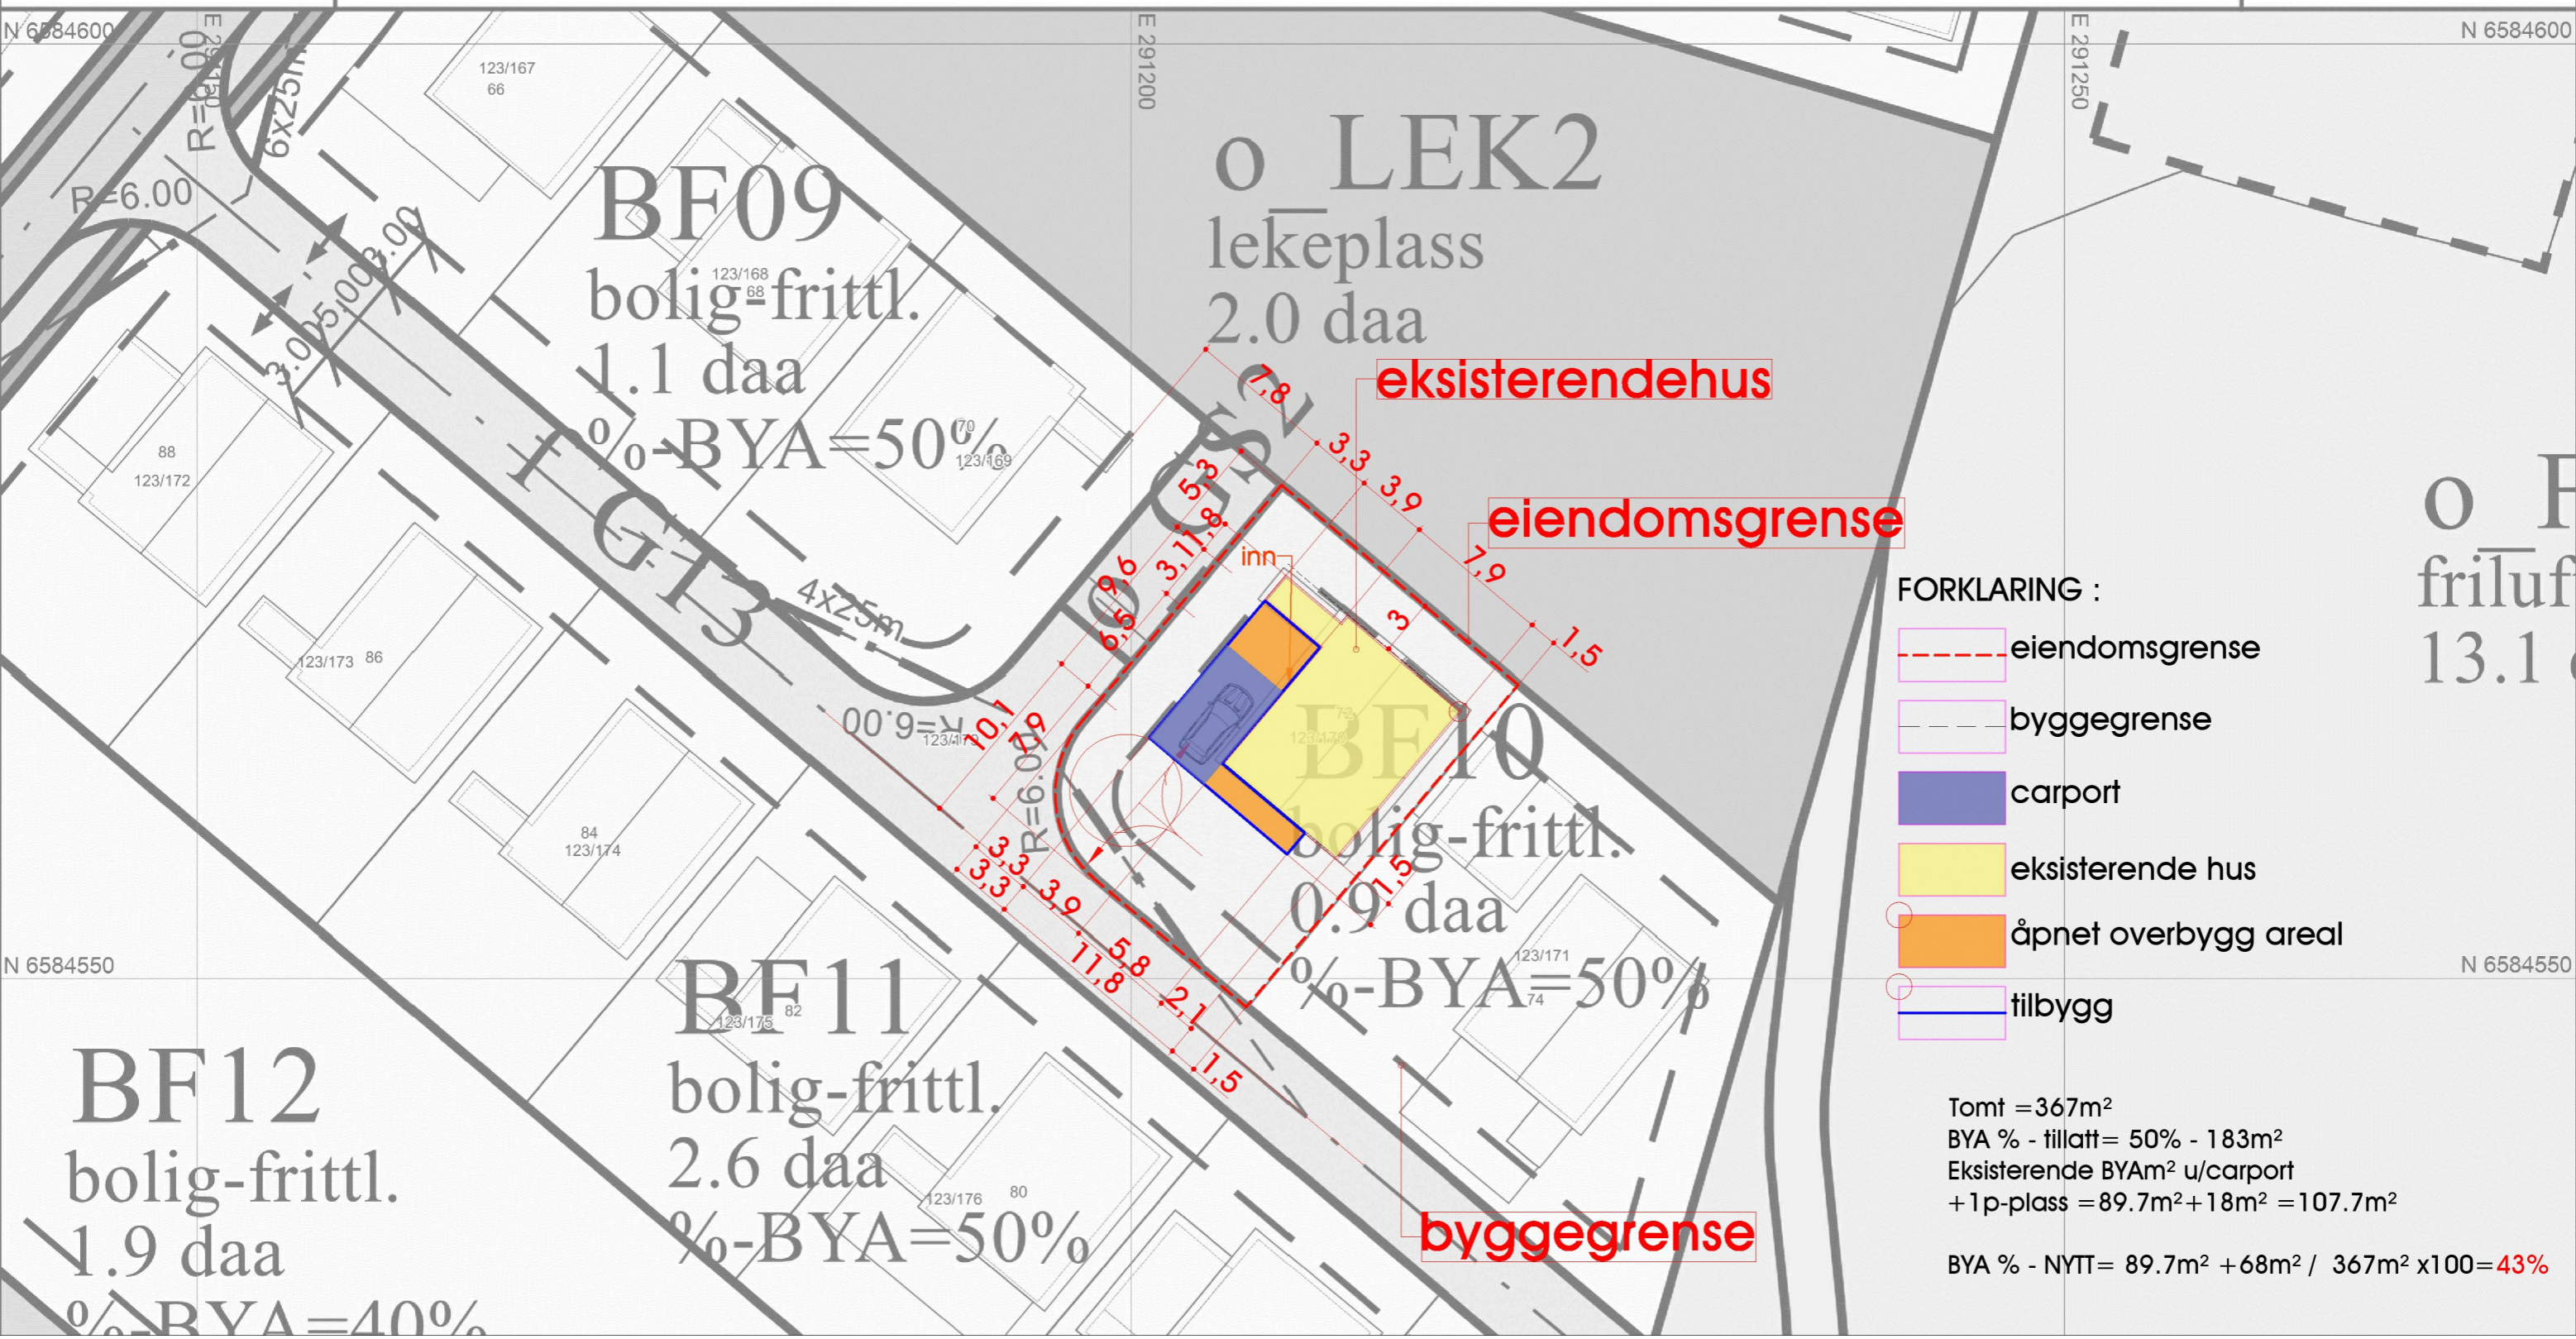

- Skisseforslag
- Ferdigattest tgn
- Rammesøknad
- Arbeidstegning
- IGsøknadtegning
- 3D Presentasjon

Tegningen er beskyttet i.h.t. lov om opphavsrett. Kopiering eller bruk av disse tegningene er forbudt uten skriftlig samtykke.

Tiltakshaver:  
**Markus Egge**  
Tjørnahaugvegen 72,  
5545 Vormedal

**VAB** Arkitekter  
post@vabark.no Org.nr. 927642379

Prosjekt:  
**Tilbygg**  
Tjørnahaugvegen 72,  
5545 Vormedal, 123/70

Revidert: 1.11.2022  
Tegn. gjelder: **Snituasjonsplan - ny**  
Dato: 29.07.2022  
Prosjekt nr.: 15/2022  
Tegnings nr.: A7