



Karmøy kommune

Reguleringsplankart

Eiendom: 123/170


Utskriftsdato: 19.07.2022

Adresse: Tjørnahaugvegen 72

Målestokk: 1:500



UTM-32

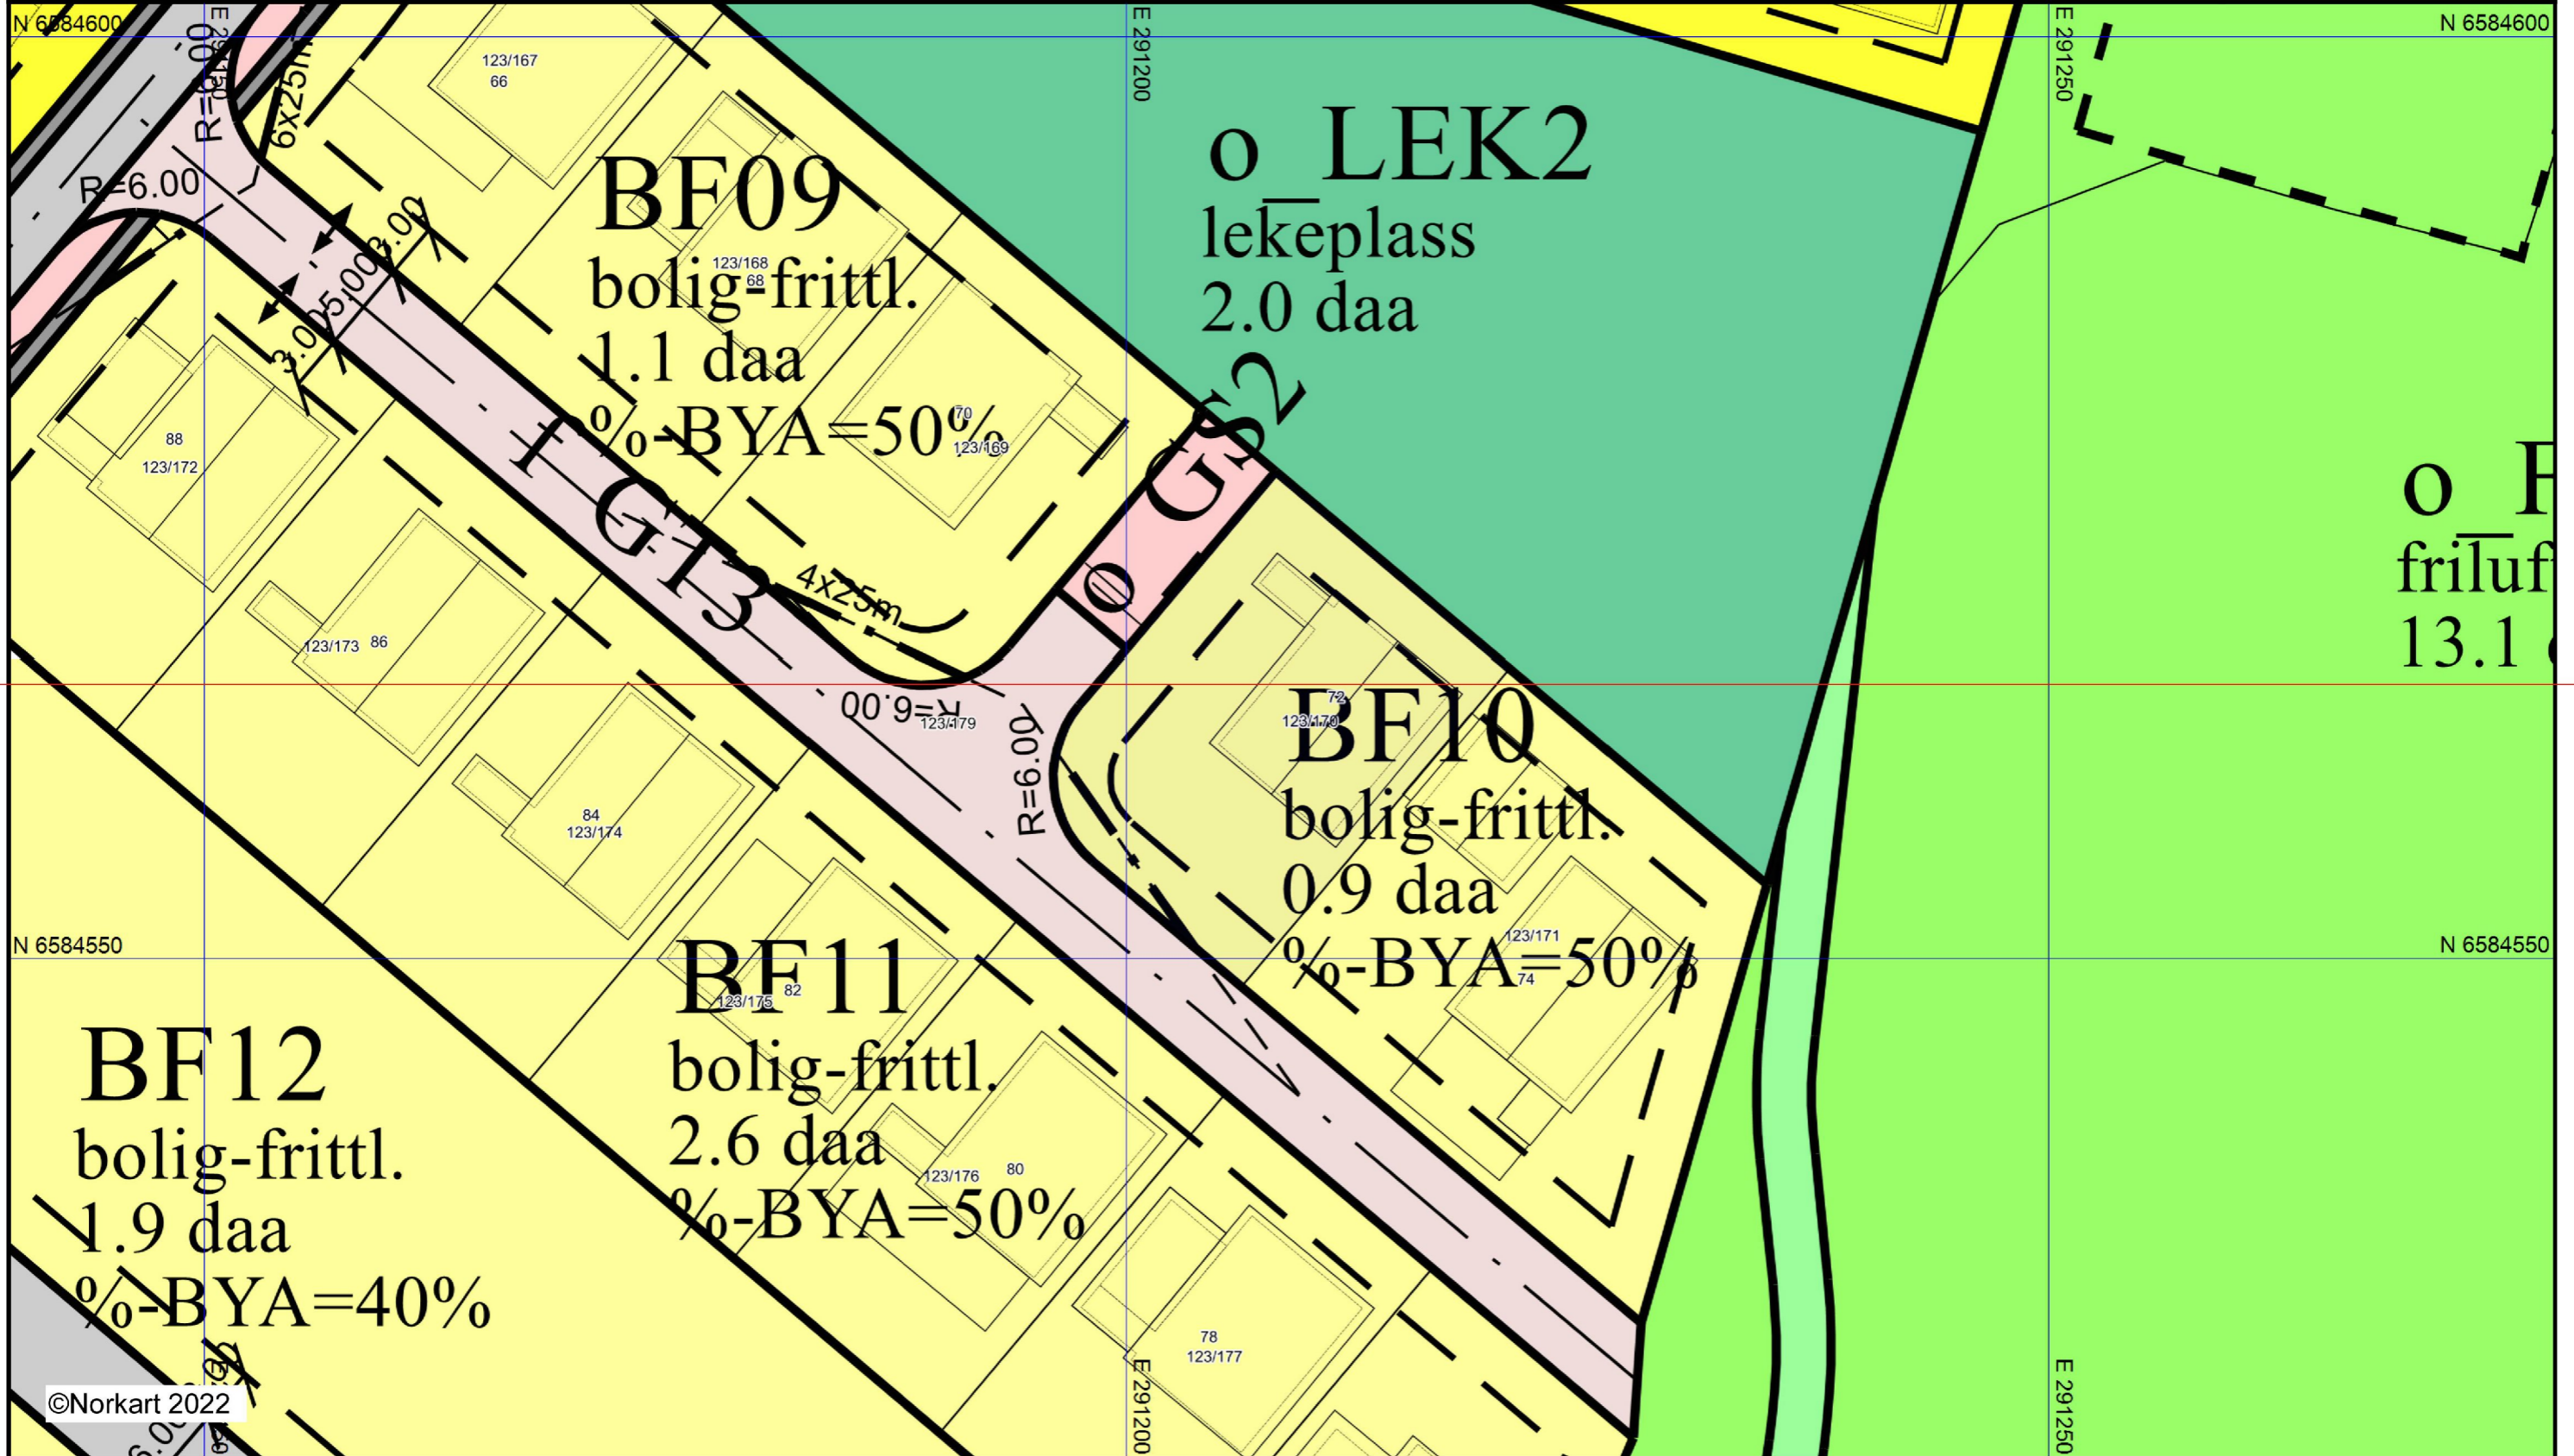

©Norkart 2022

1) Det tas forbehold om feil i kartgrunnlaget. 2) Ved utskrift fra PDF-fil kan målestokken bli unøyaktig. 3) Kommuneplanen er laget for små målestokker og kan være unøyaktig hvis man zoomer mye inn i planen.