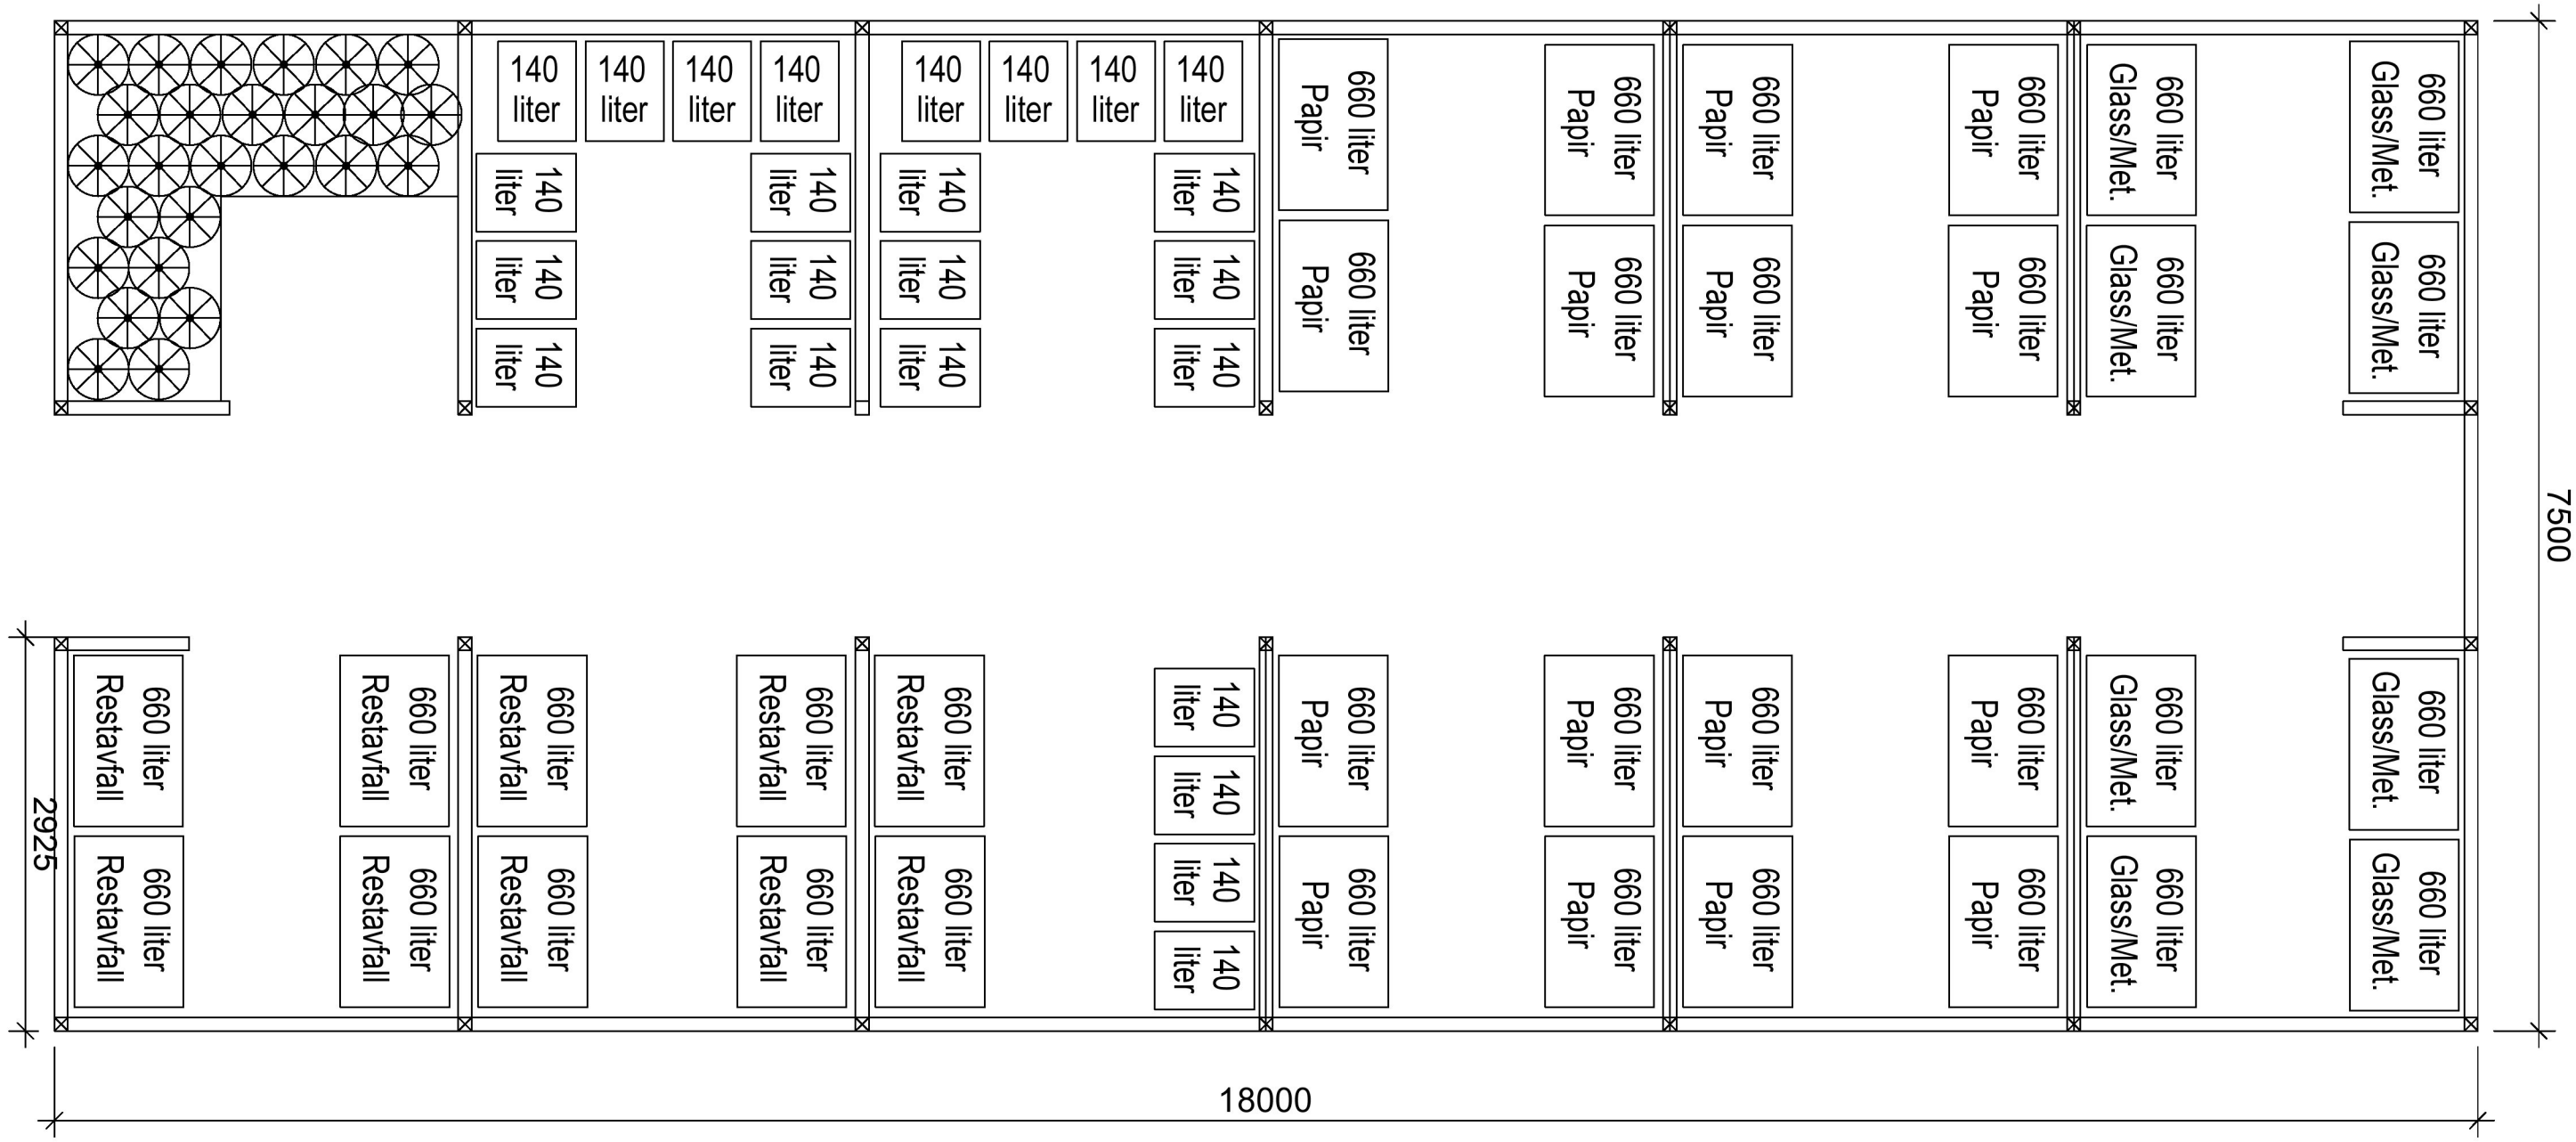

		Gnr./Bnr.	15/6 KARMØY
BYGGEPLASS : Gjerdestykke (Åkra Øst)		PROSJEKTNR. :	#
TILTAKSHAVER : Trygve J. Sjøen AS			
TITTEL : Felles Avfall	MÅL : 1 : 50	DATO : 26.10.22	REV. : #
	A3	TEGNER : R.A.Olsen	TEGNINGSNR. : #

DENNE TEGNING ER VÅR EIENDOM OG MÅ IKKE URETTMESSIG BRUKES ELLER ETTERLIGNES JRF. LOV OM ÅNDSVERK AV 1981.

Sjøen HUS
post@sjoenhus.no
www.sjoenhus.no
Tlf: 52 84 50 50
Org. nr: 918 847 065