



**Et. 1 - Bod**  
1 : 50

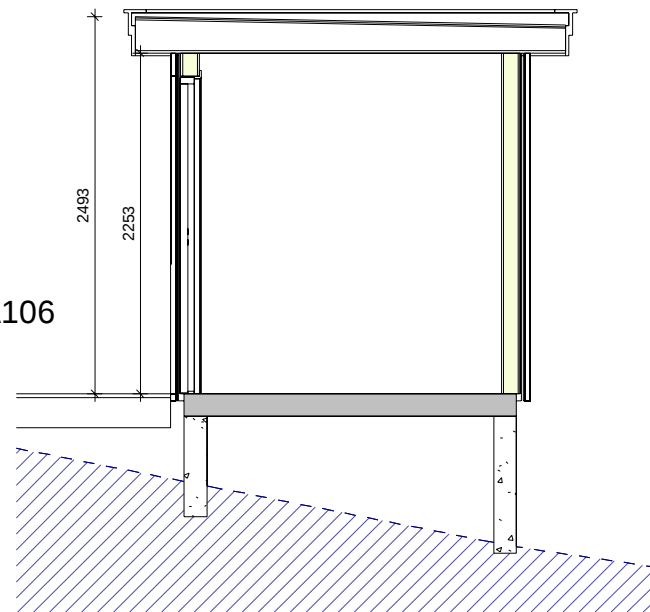


**Snitt Bod**  
1 : 50

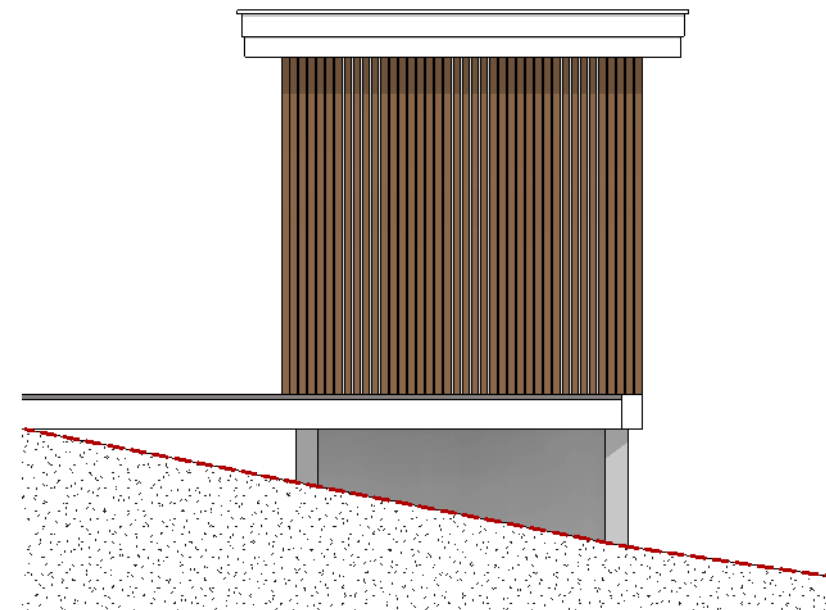


**Bod Vest**  
1 : 50



**Bod Nord**  
1 : 50

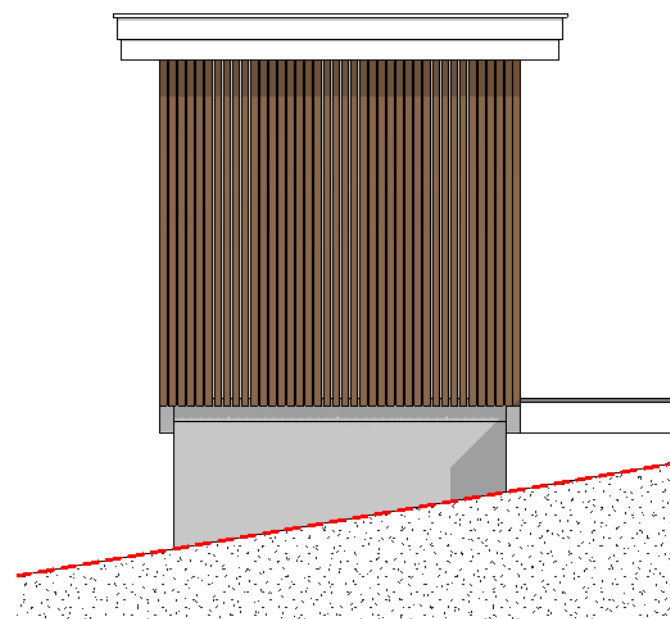

**Bod Øst**  
1 : 50

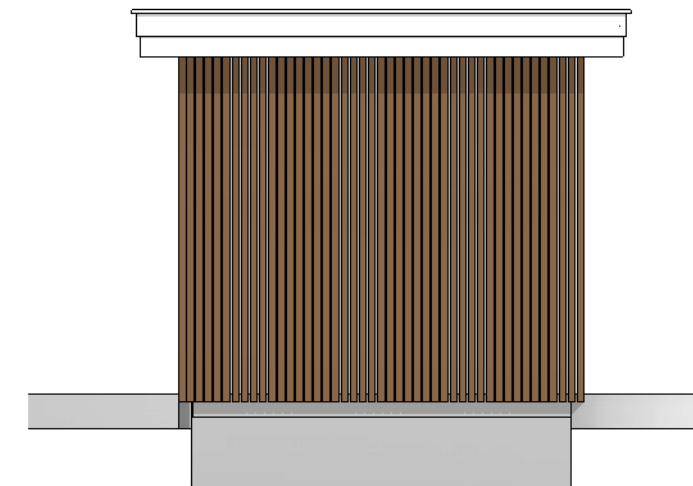

**Bod Sør**  
1 : 50

A106

	Denne tegningen/dokumentet er opphavsrettslig beskyttet i henhold til lov om opphavsrett til åndsverk m.v. av 12. mai 1961.		Kunde:	Tiltak:	Nr.:	Revisjoner:	AS BILDT	25.10.2020	JM		
	Arkitekt: JM	Prosjekt: Fosnanesvegen 107	Tiltakets adresse: Fosnanesvegen 107, 5546 Røyksund	Thomas Hausken	Ny bolig	Gnr/Bnr: 106/3	Dokumentnavn: <b>Bod Sammenstilling</b>	Målestokk: 1 : 50	Størrelse: A3	Prosjektnr.: 19014	Tegningsnr.: -A106