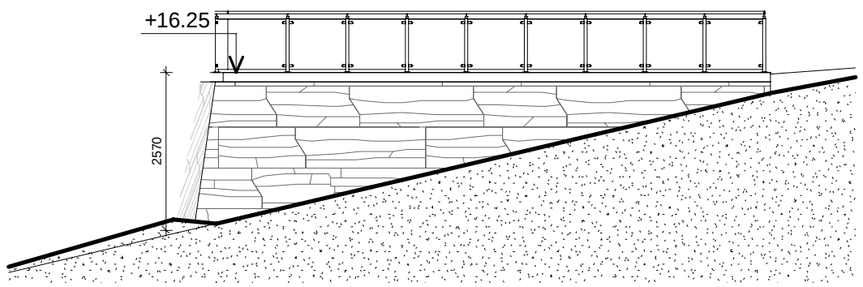

Støttemur 1
1 : 100

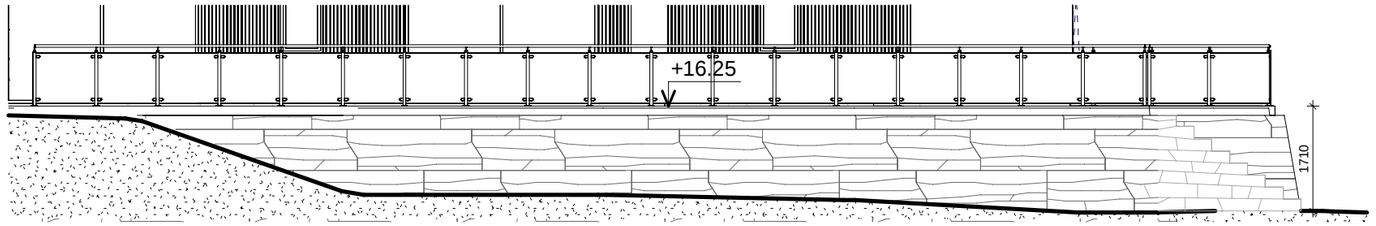

Støttemur 3
1 : 100

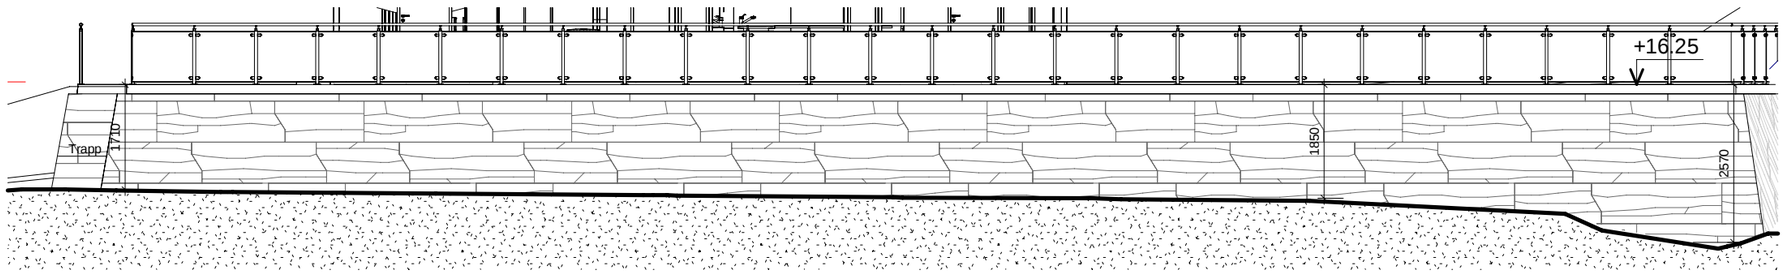

Støttemur 2
1 : 100

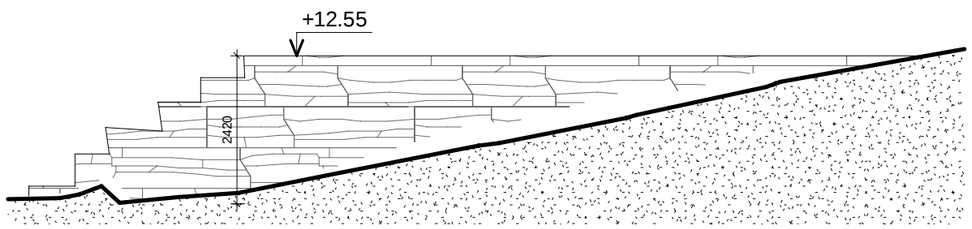

Støttemur 4
1 : 100

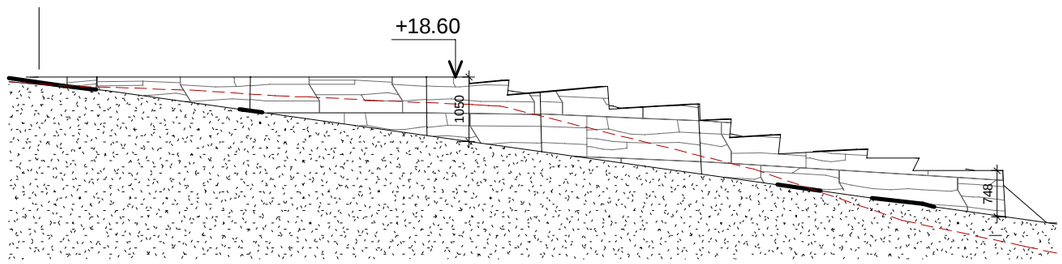

Støttemur 5
1 : 100

A205

		A	AS BILDT	25.10.2020	JM					
	Denne tegningen/dokumentet er opphavsrettslig beskyttet i henhold til lov om opphavsrett til åndsverk m.v. av 12. mai 1961.	Nr.: Revisjoner:		Dato:	Utført av:	Kontroll:				
Arkitekt: JM	Prosjekt: Fosnanesvegen 107	Kunde: Thomas Hausken	Tiltak: Ny bolig	Gnr/Bnr: 106/3	Tiltakets adresse: Fosnanesvegen 107, 5546 Røyksund	Dokumentnavn: **Oppriss støttemur**	Målestokk: 1 : 100	Størrelse:	Prosjektnr.: 19014	Tegningsnr.: -A205	Rev A