



Reguleringsplankart


D-7



Karmøy kommune

Eiendom: 15/251
Adresse: Sjøenvegen 42
Dato: 02.03.2020
Målestokk: 1:500

UTM-32

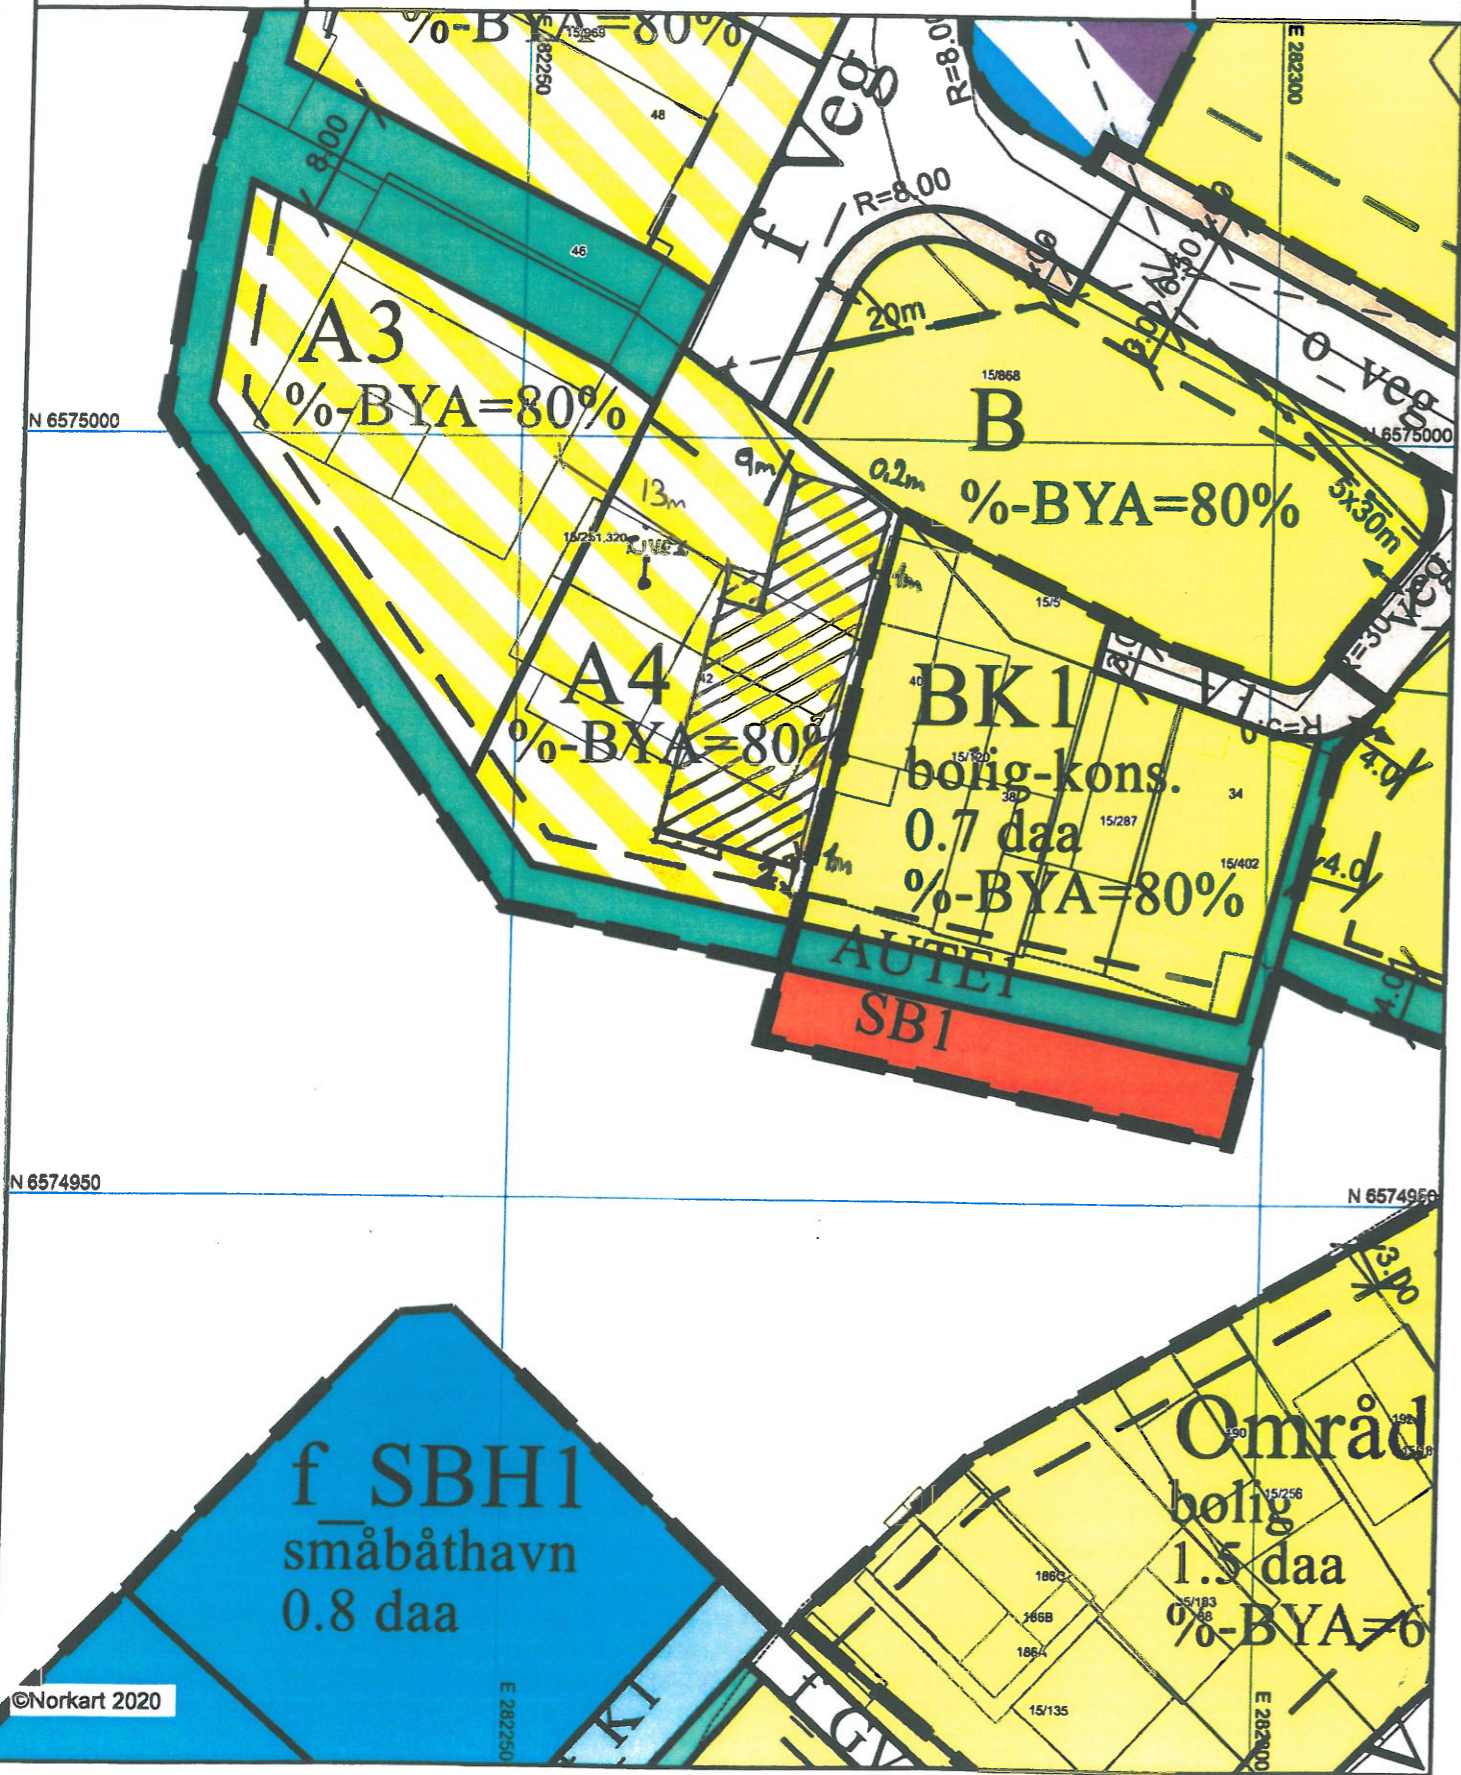

©Norkart 2020

1) Det tas forbehold om feil i kartgrunnlaget
 2) Ved utskrift fra PDF-fil kan målestokken bli unøyaktig
 3) Kommuneplanen er laget for små målestokker og kan være unøyaktig hvis man zoomer mye inn i planen.



Situasjonskart


D-7



Karmøy kommune

Eiendom: 15/251
Adresse: Sjøenvegen 42
Dato: 02.03.2020
Målestokk: 1:500

UTM-32

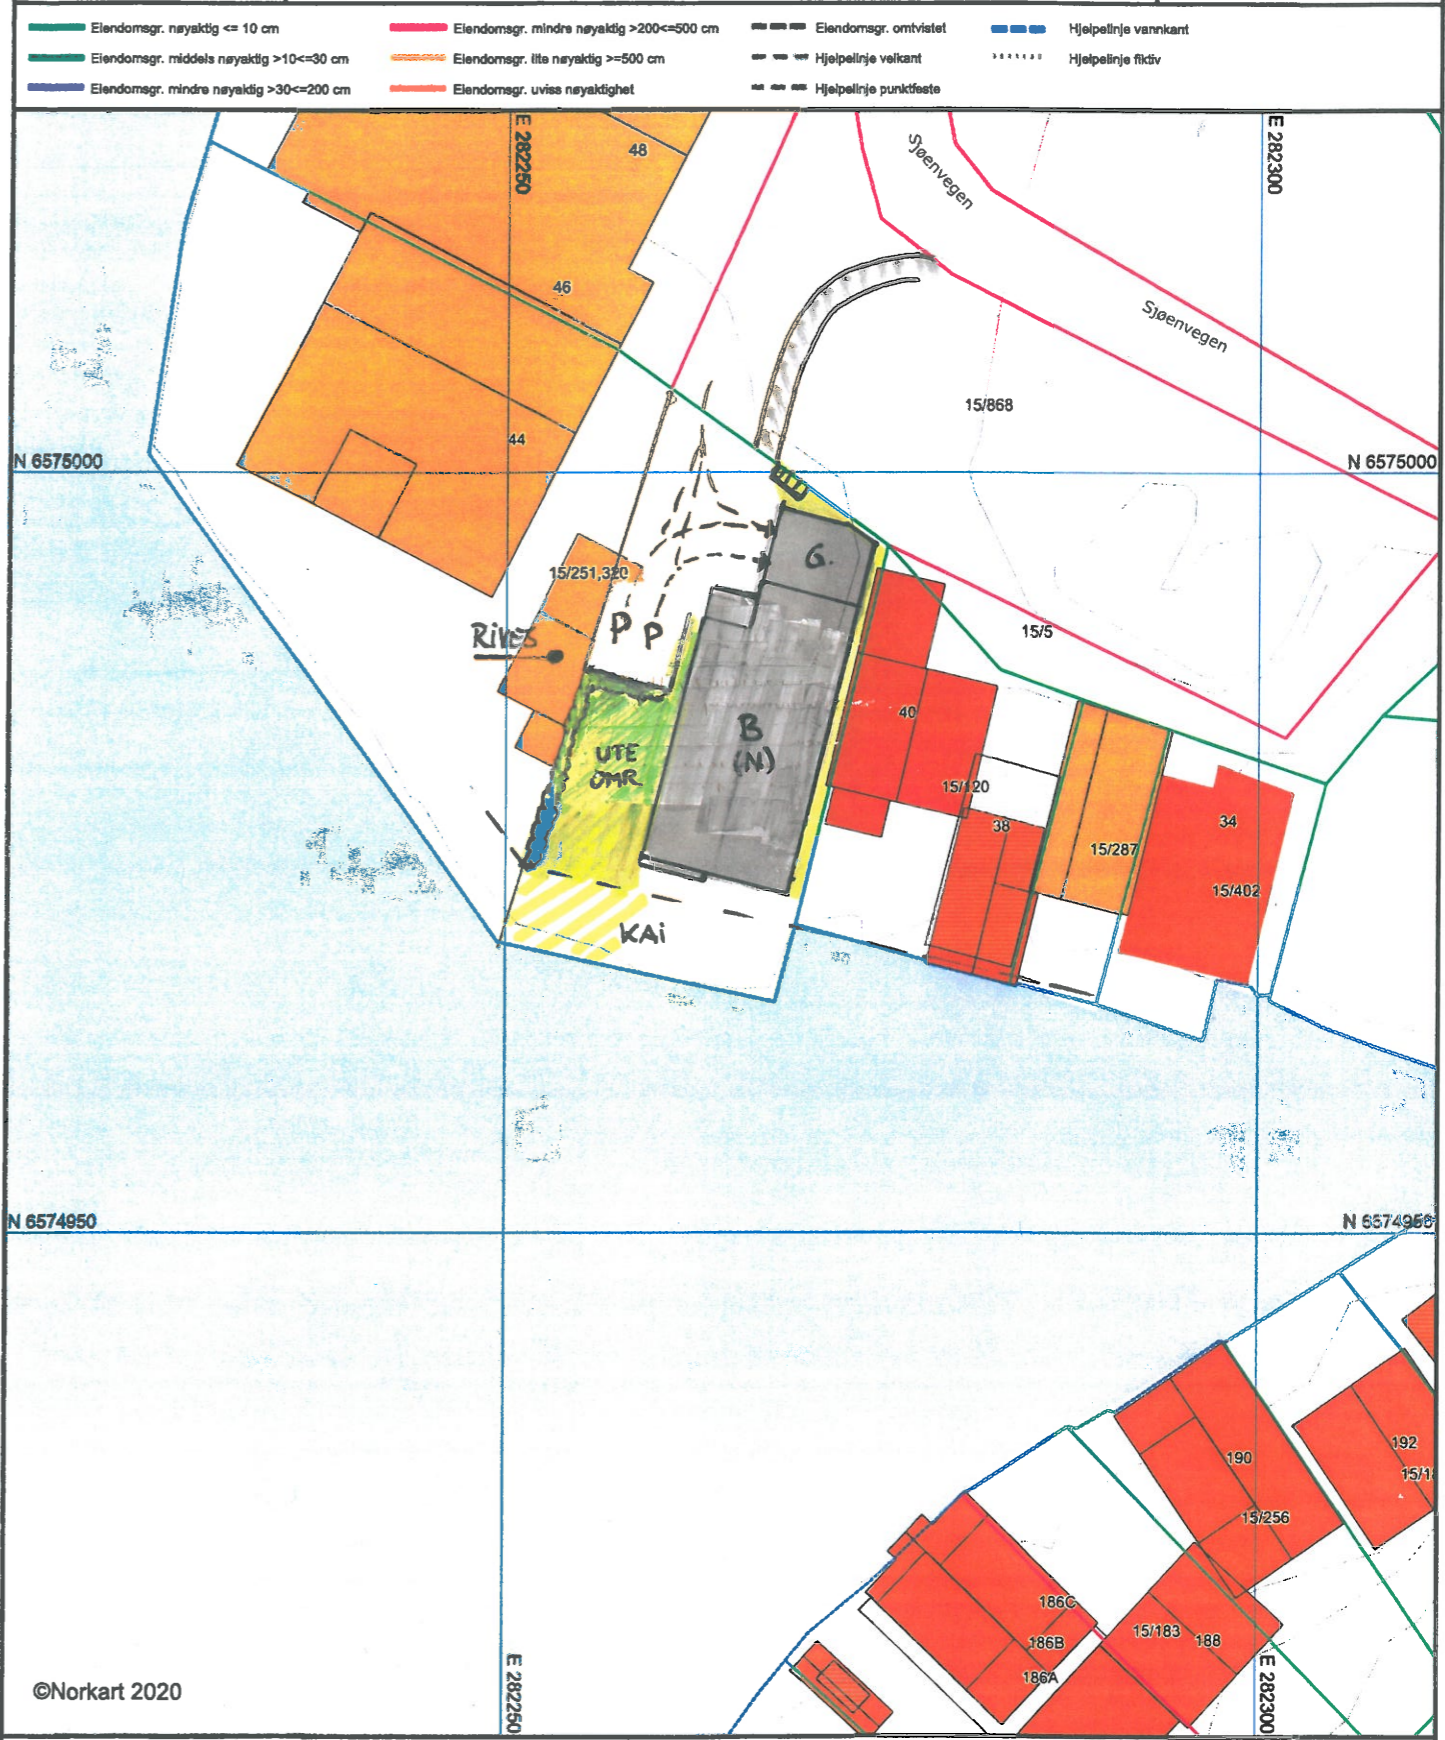

©Norkart 2020

1) Det tas forbehold om feil i kartgrunnlaget
 2) Ved utskrift fra PDF-fil kan målestokken bli unøyaktig