


Tegningsliste	
Tegn.Nr	Innhold
K500	Situasjonsplan
K501	Terrengprofil S/Ø og N/Ø
K502	Terrengprofil S/V og N/V
K503	Perspektiv

© Denne tegning må ikke kopieres eller benyttes ved foretakender som Mesterhus Norge eller utførende tegnekontor ikke medvirker i.

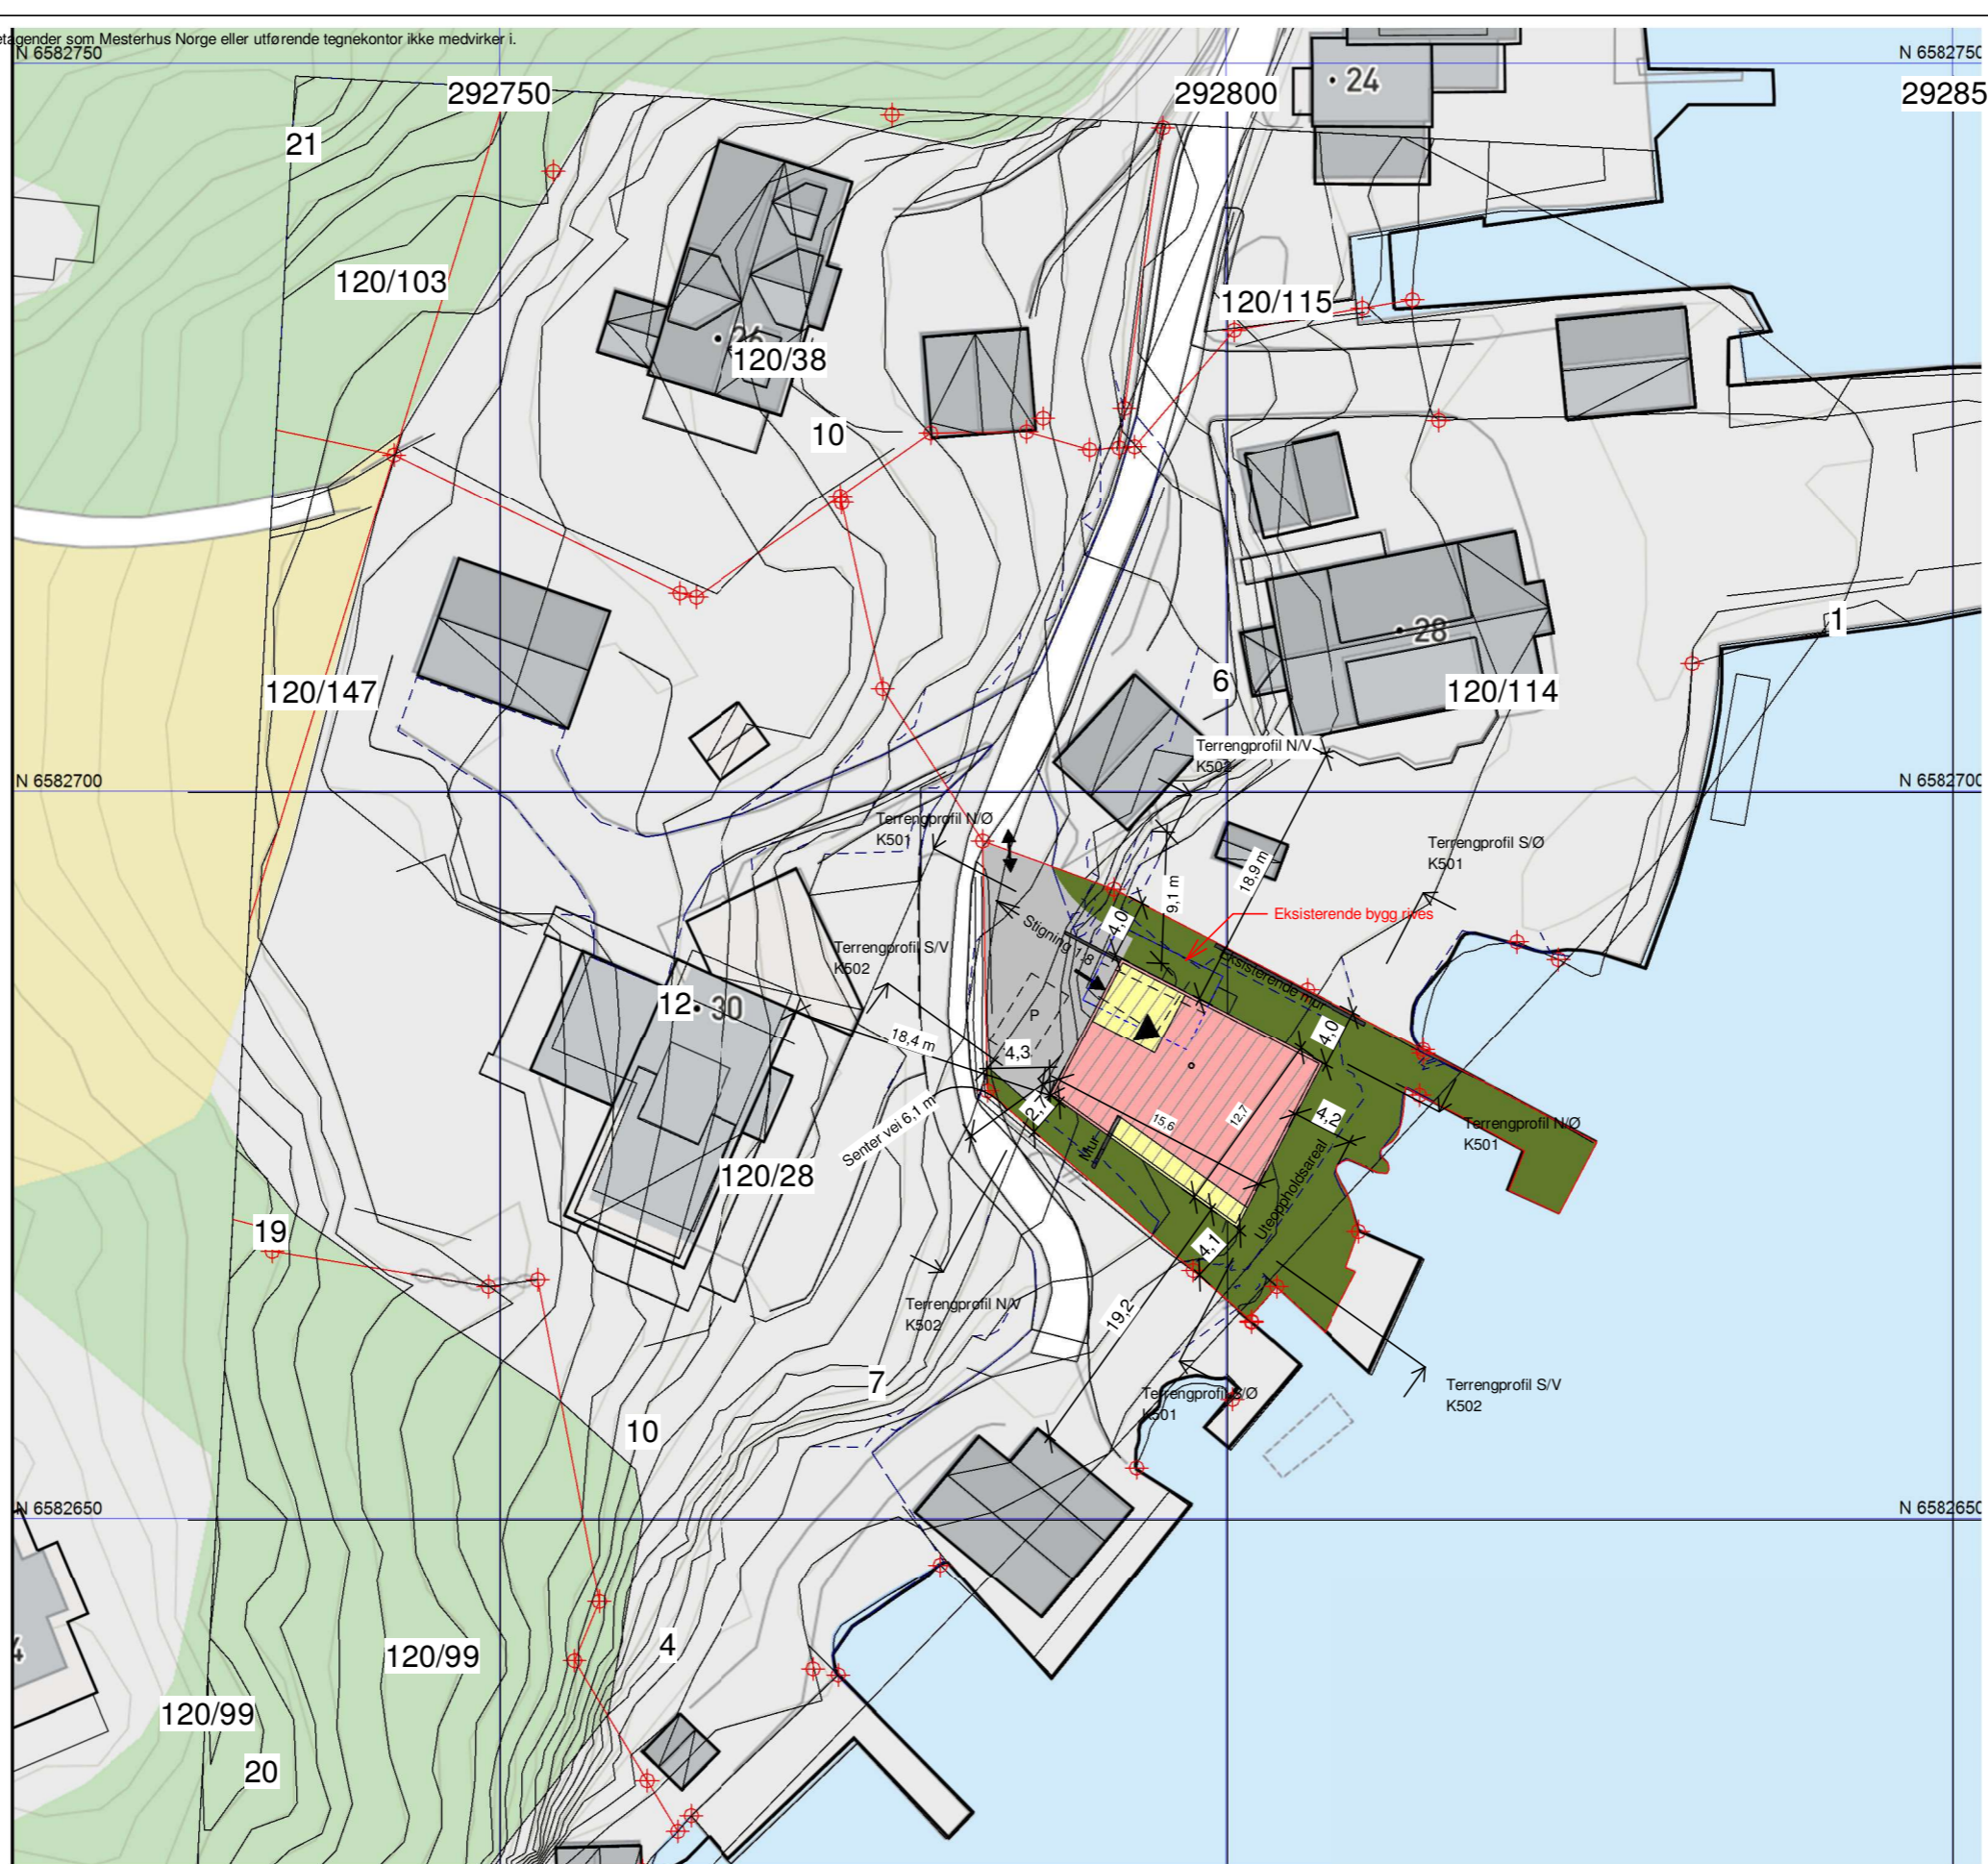

Symbolforklaring	
---	Eksisterende terreng
—	Planlagt terreng
—	Eiendomsgrense
■	Tiltak bolig
■	Tiltak takoverbygg/balkong
↔	Adkomst eiendom
▲	Adkomst bolig
➔	Adkomst garasje

BYA bolig+carport=174 m²
 BYA parkering = 18 m²
 Areal tomt = 660 m²
 U-grad BYA% = 29.1%

REV:	DATO:	SIGN:	REVISJON:
D	19.10.22	kf	Terrasse
C	05.10.22	mås	Murer og perspektiv
B	30.09.22	ce	Murer og perspektiv
A	06.09.22	vth	Justere plassering av bolig,terreng

MESTERHUS
 Garvik Prosjekt AS

TILTAKSHAVER
 Arne Gustavsen
 BYGGEPLASS
 Røyksundvegen, 5546 Røyksund
 G.Nr. / B.Nr.
 120/120
 KOMMUNE
 Karmøy

ARKIT
 ARKITEKT &
 INGENIØRTJENESTER
 www.arkit.no post@arkit.no

TEGN, INNHOLD		TILTAKSART:	MÅL v/A3:
Situasjonsplan			1 : 500
PROSJEKT			
ARKITEKT	DATO:	SIGN:	PROSJEKT Nr.
vth	01.09.22		22129
			TEGN.Nr.
			K500