


Perspektiv 1

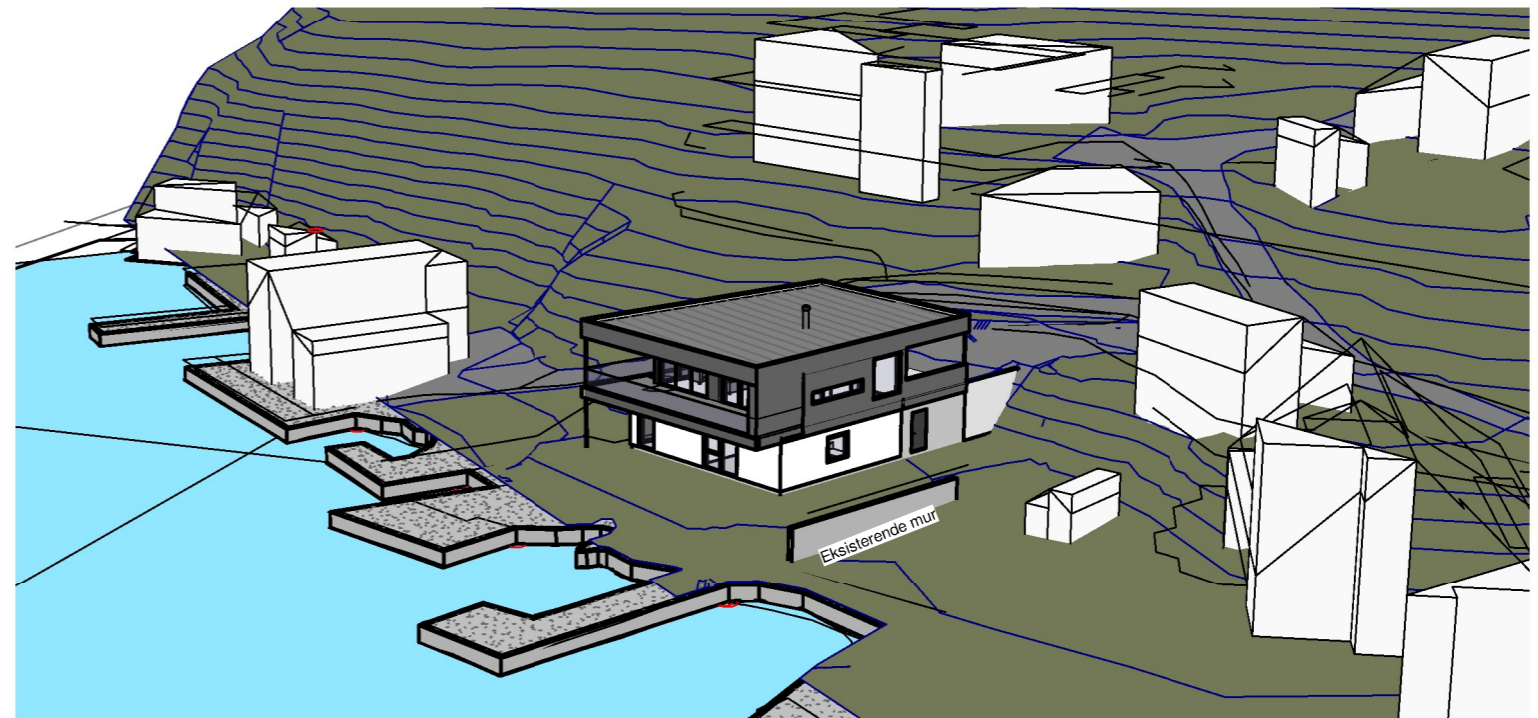

Perspektiv 2

REV:	DATO:	SIGN:	REVISJON:
D	19.10.22	kf	Terrasse
C	05.10.22	møs	Murer og perspektiv
B	30.09.22	ce	Murer og perspektiv
A	06.09.22	vth	Justere plassering av bolig,terreng

MESTERHUS
Garvik Prosjekt AS

TILTAKSHAVER
Arne Gustavsen
BYGGEPLASS
Røyksundvegen, 5546 Røyksund
G.Nr. / B.Nr.
120/120
KOMMUNE
Karmøy

ARKIT
— ARKITEKT & —
INGENIØRTJENESTER
www.arkit.no post@arkit.no

TEGN, INNHOLD		TILTAKSART:	MÅL v/A3:
Perspektiv			
PROSJEKT			
ARKITEKT	DATO:	SIGN:	PROSJEKT Nr. / TEGN.Nr.
vth	01.09.22		22129 / K503