


Terrengprofil S/Ø 1 : 200

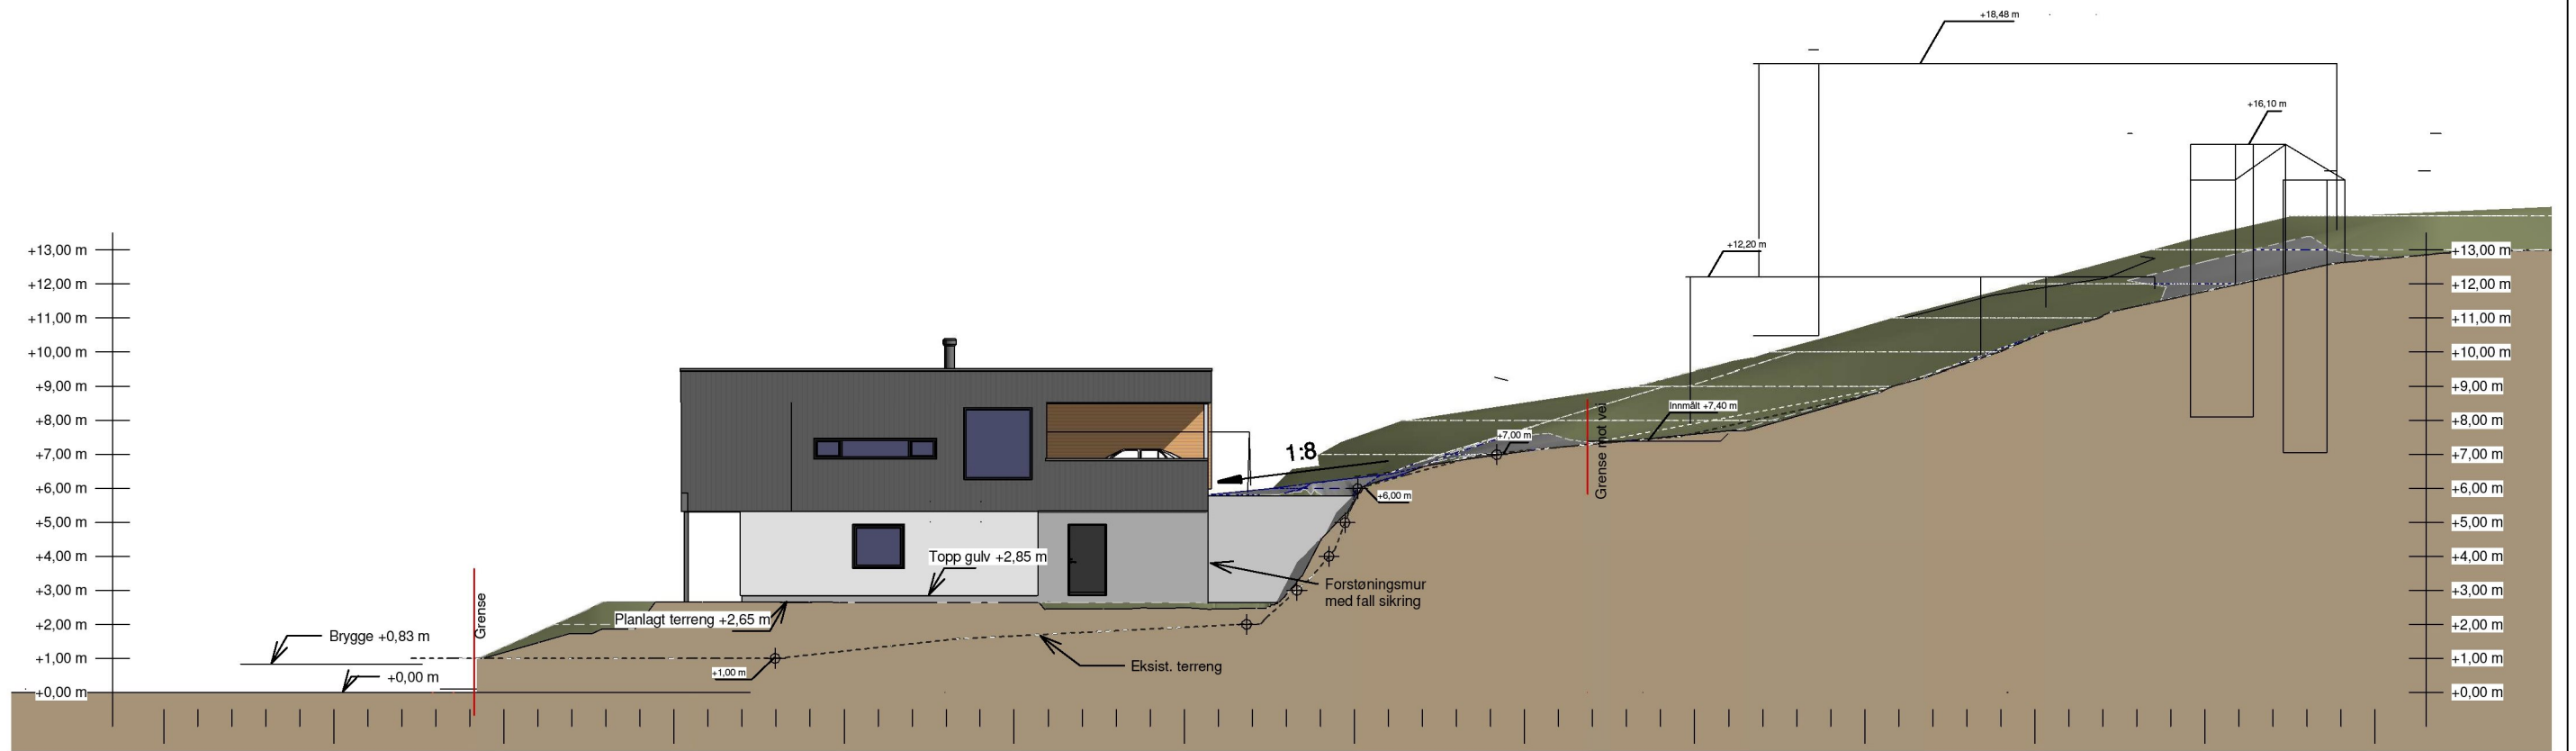

Terrengprofil N/Ø 1 : 200

REV:	DATO:	SIGN:	REVISJON:
D	19.10.22	kf	Terrasse
C	05.10.22	møs	Murer og perspektiv
B	30.09.22	ce	Murer og perspektiv
A	06.09.22	vth	Justere plassering av bolig,terreng

MESTERHUS
 Garvik Prosjekt AS

TILTAKSHAVER
 Arne Gustavsven
 BYGGEPLASS
 Røyksundvegen, 5546 Røyksund
 G.Nr. / B.Nr.
 120/120
 KOMMUNE
 Karmøy

ARKIT
 ARKITEKT &
 INGENIØRTJENESTER
 www.arkit.no post@arkit.no

TEGN, INNHOLD		TILTAKSART:	MÅL v/A3:
Terrengprofil S/Ø og N/Ø			1 : 200
PROSJEKT			
ARKITEKT	DATO:	SIGN:	PROSJEKT Nr. / TEGN.Nr.
vth	01.09.22		22129 / K501