


Prosjekterte stikningsdata

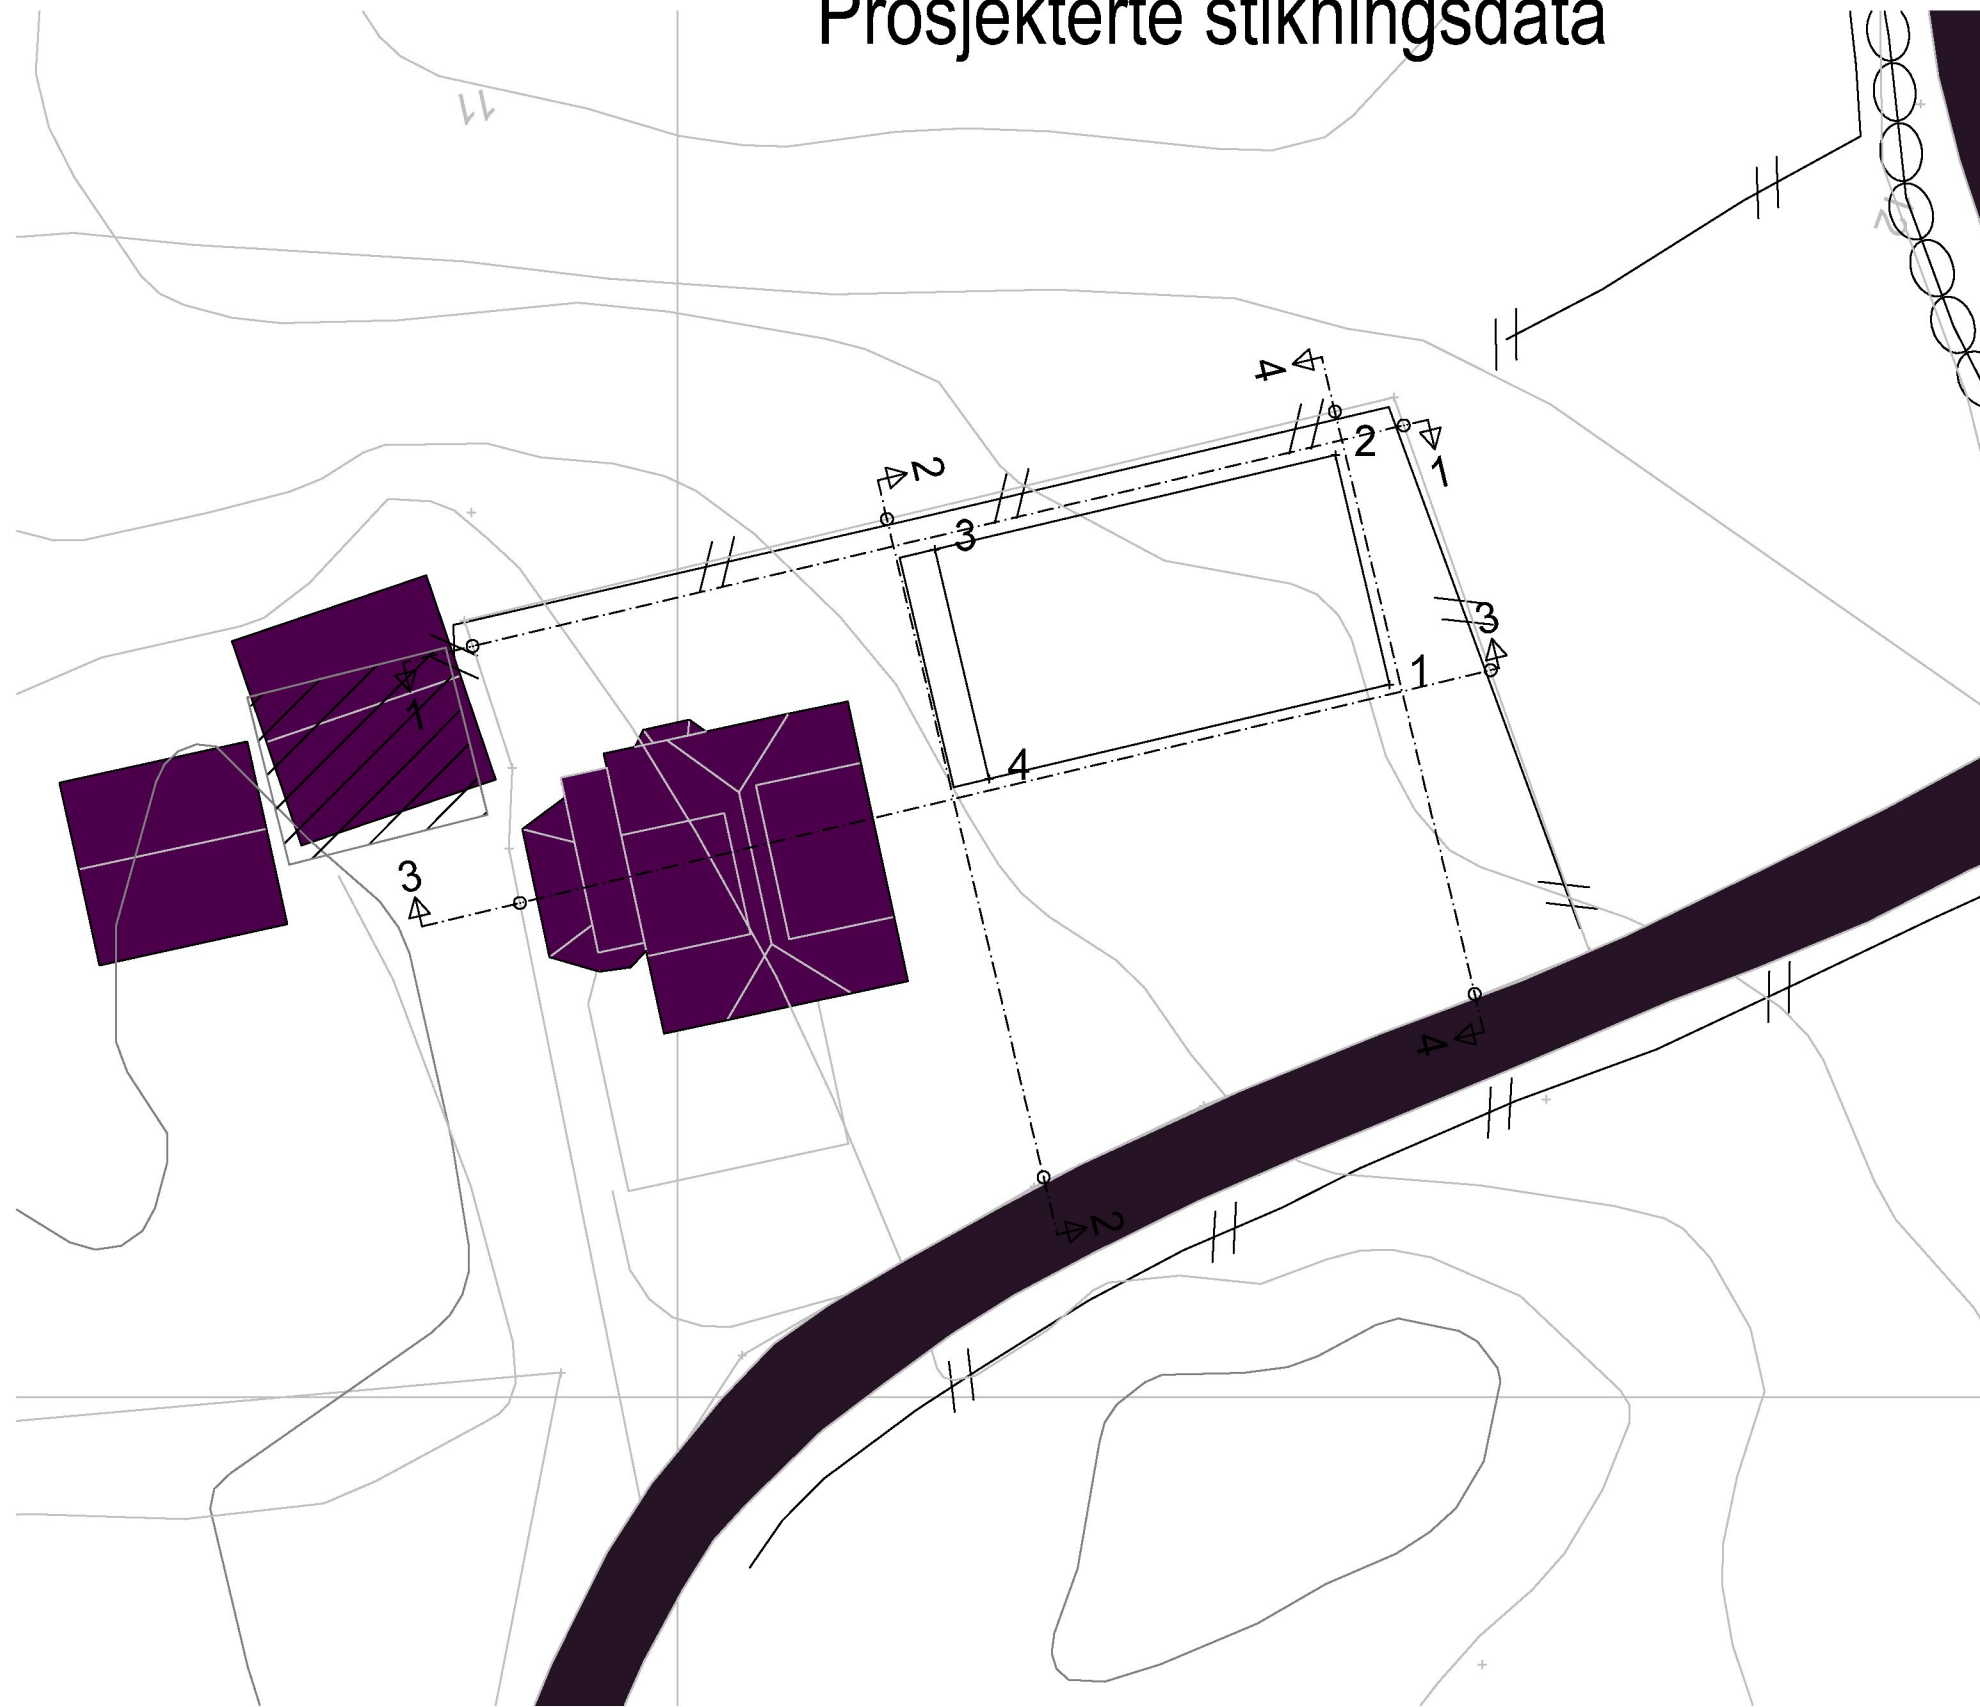

Enebolig

DATA DESIGN SYSTEM

HR
RASMUSSEN
BYGG
hjr.no

© Tegningen er beskyttet i.h.t. lov om opphavsrett.

Tiltakshaver: Annicka Gudmundsen

Byggeplass: Eide

Kommune: Karmøy

Gnr: 69 Bnr: 96 Mål: 1 :

Prosjekterte stikningsdata

Dato: 15.11.2022

Tegn: Ronny

Prosjekt nr.:

Tegn.nr: 506

Olaf A Østevik