


LENGDESNITT GARASJE

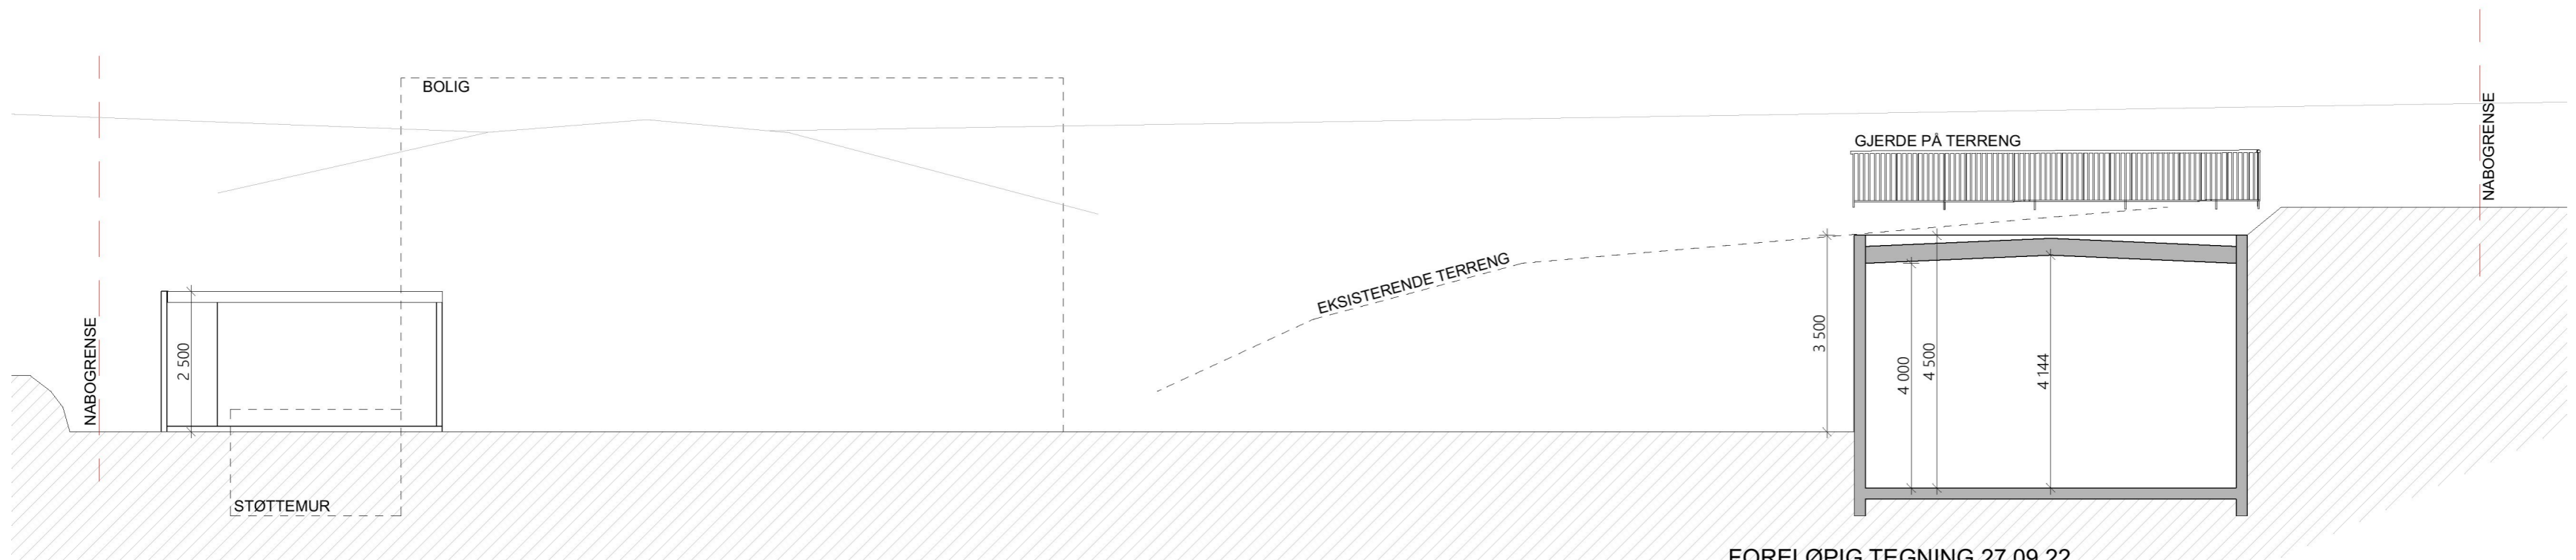

TVERRSNITT GARASJE

FORELØPIG TEGNING 27.09.22

A Eftersending byggemelding

16.11.2022 GCS

Garasje er tegnet etter tidligere innsendte tegninger

Kvala Arkitekter

Tiltakshaver: **Mariann Gaard**

Byggeplass: Adresse

Kommune: Karmøy

Gnr.: 108 Bnr.: 16

Mål: 1:100

Dato: 16.11.22

Tegn: GCS

Prosjekt: 1020922

Tegn.nr.: 502

© Tegningen er beskyttet iht. lov om opphavsrett