




59/146

Dato: 21.10.2022

Målestokk: 1:250

Koordinatsystem: UTM 32N

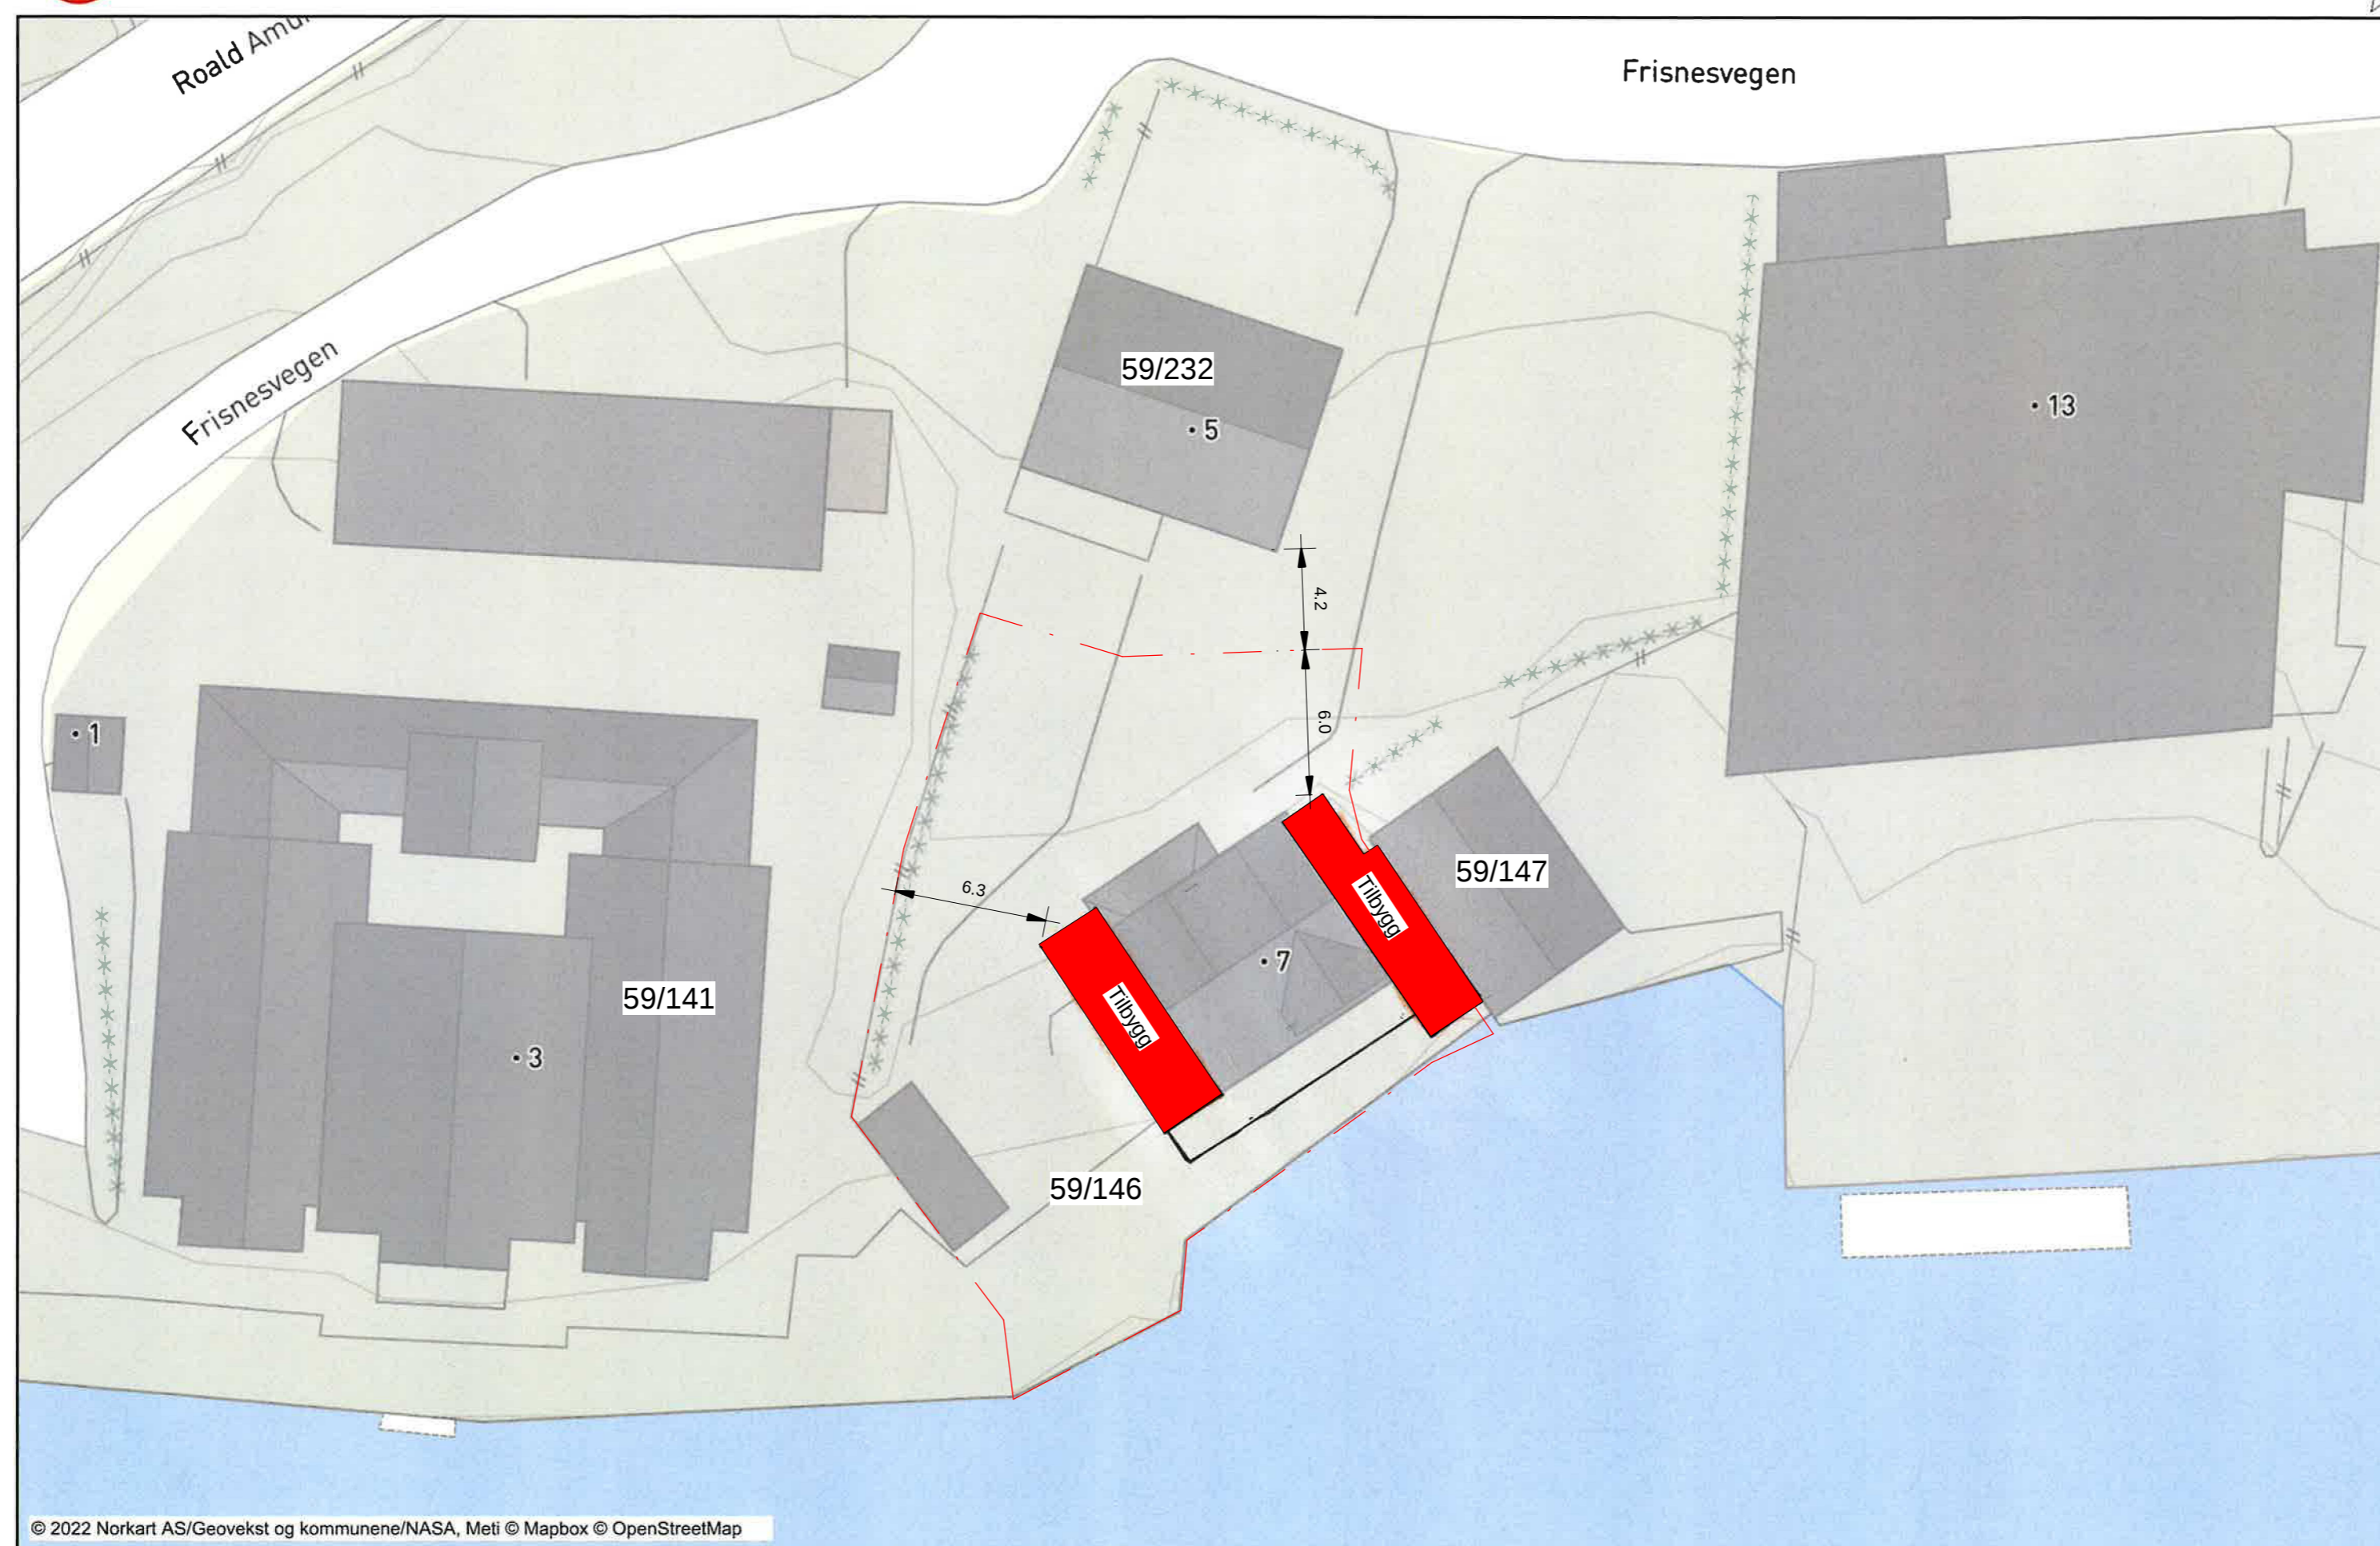

1	Søknad om rammetillatelse			14.10.22
Rev.		Revderingen gjelder	Tegn.	Kontr.
			Konr./Tegn.	Dato
	Vidar Tveit		VTV	
			Kontr.	VTV
	Tilbygg -		Dato	10/14/22
			Mål	A2 - 1:250 A4 - 1:500
	Situasjonsplan		Sak nr.	22052
			Tegn nr.	Rev.
			100	1