




Øst

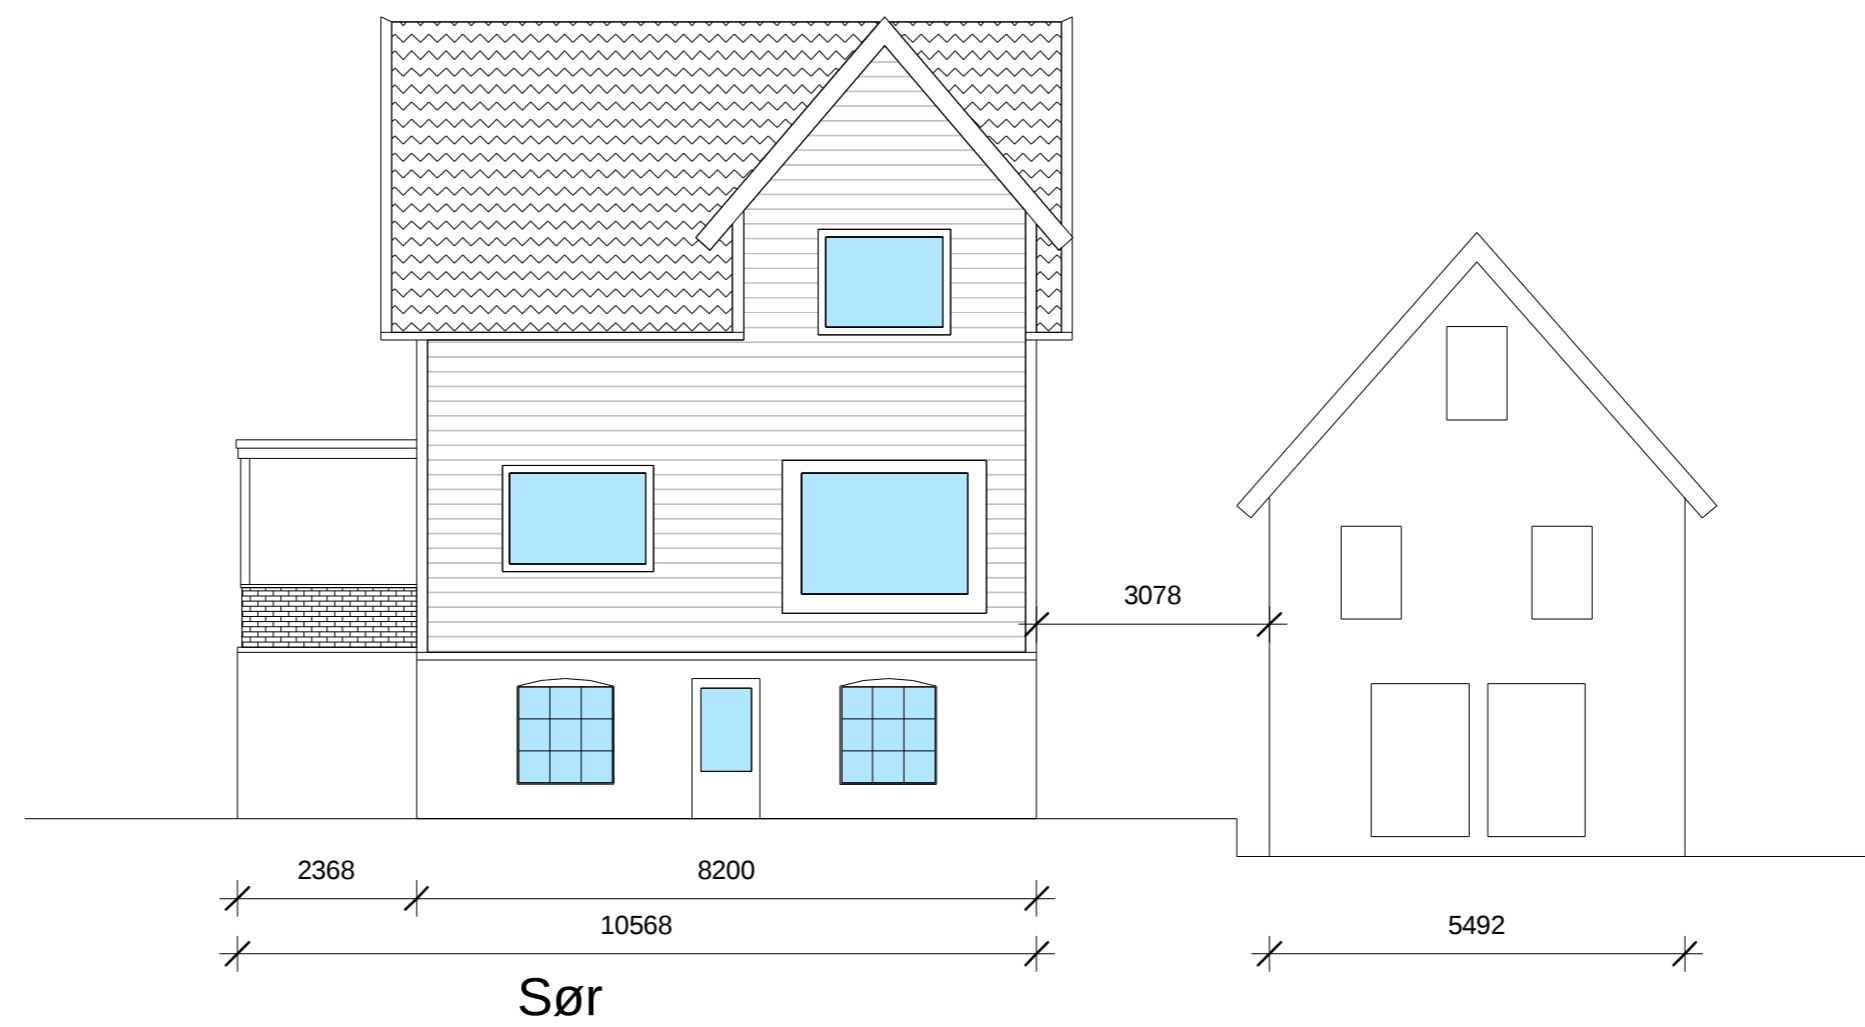

Sør

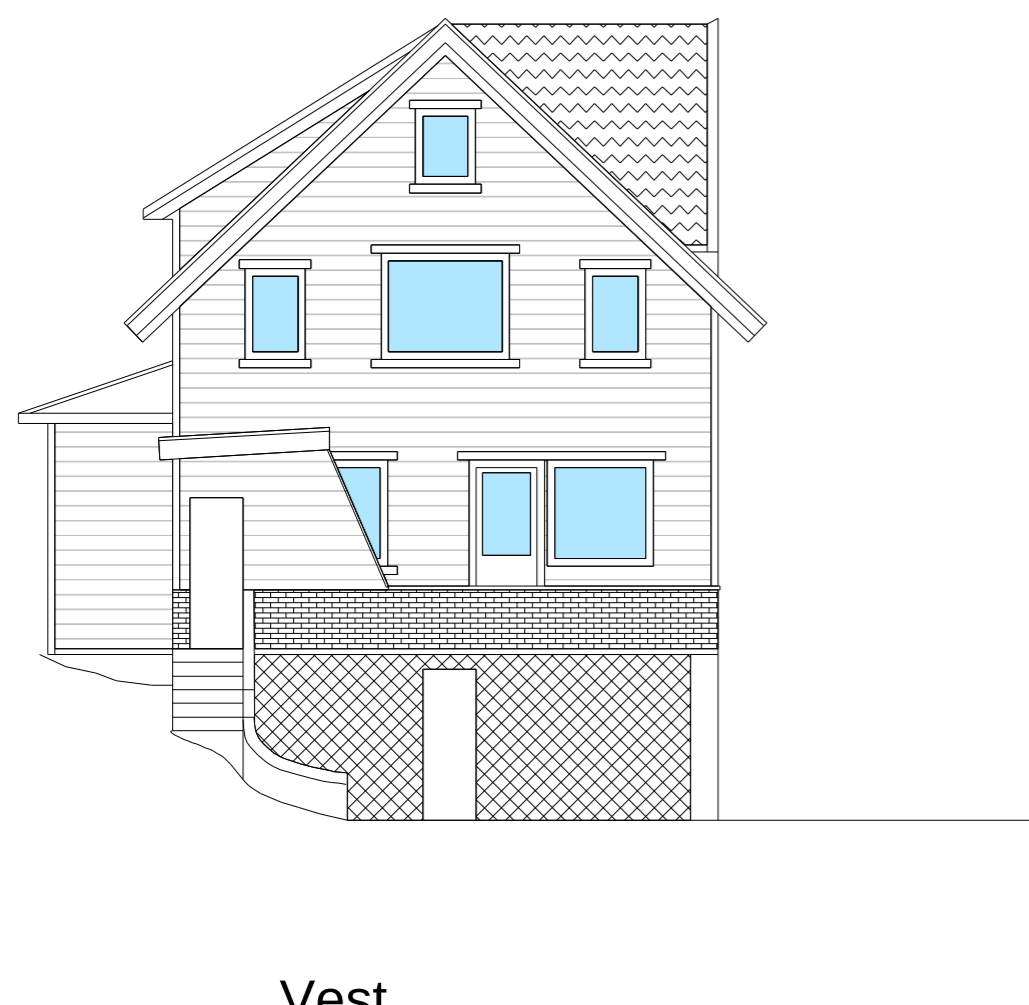

Vest

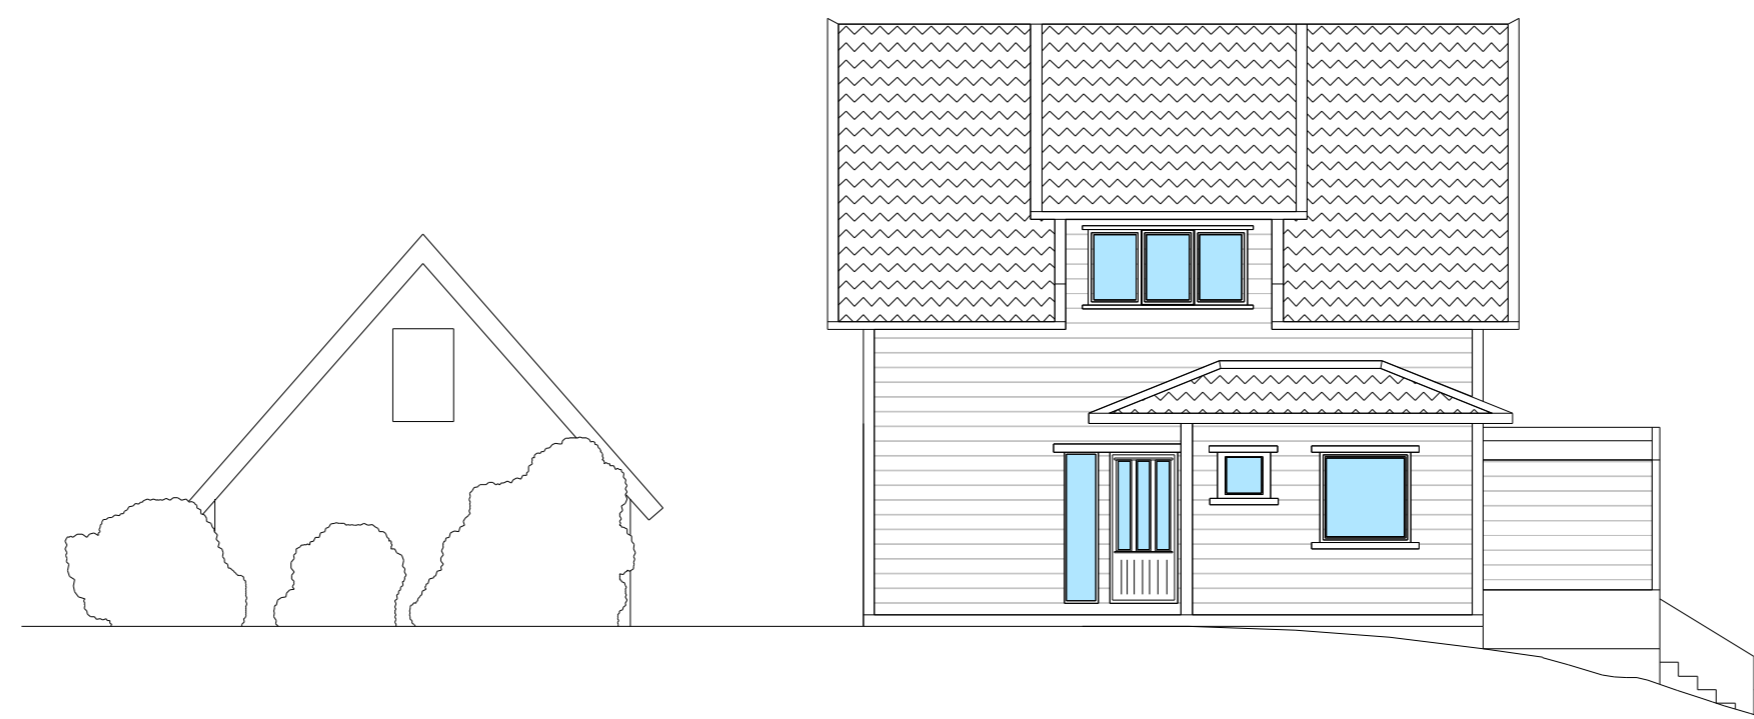

Nord

Eksisterende bygg



1	Søknad om rammetillatelse		14.10.22
Rev.		Revideringen gjelder	
	Tegn.	Kontr.	Dato
Vidar Tveit	Konr./Tegn.	VTV	
	Kontr.	VTV	
Tilbygg -	Dato	10/14/22	
	Mål.	A2 - 1:100 A4 - 1:200	
Fasader - Eksisterende	Sak nr.	22052	
	Tegn nr.	101	Rev.
			1