



Eksisterende bygg

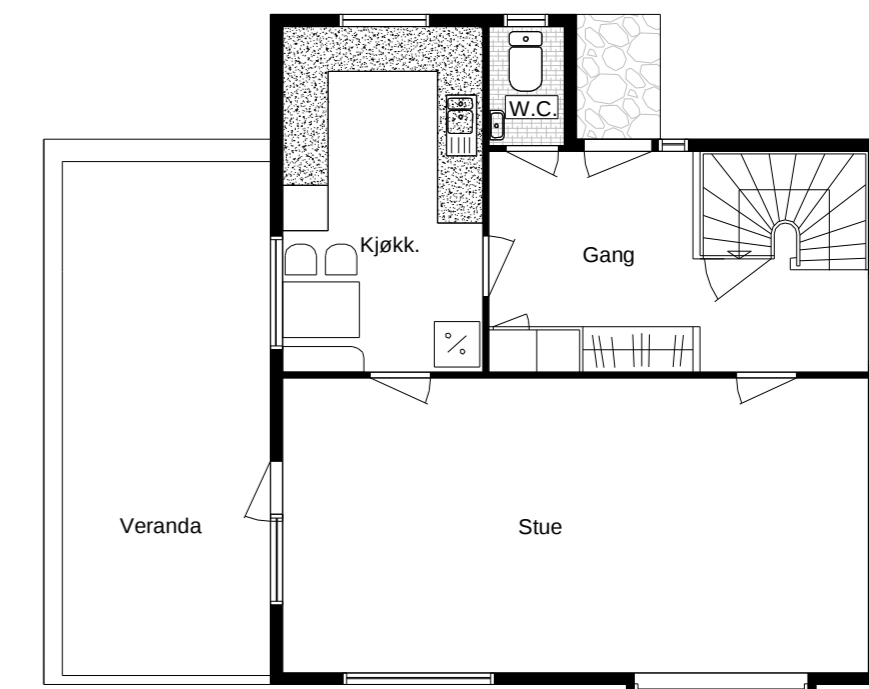

1. Etg

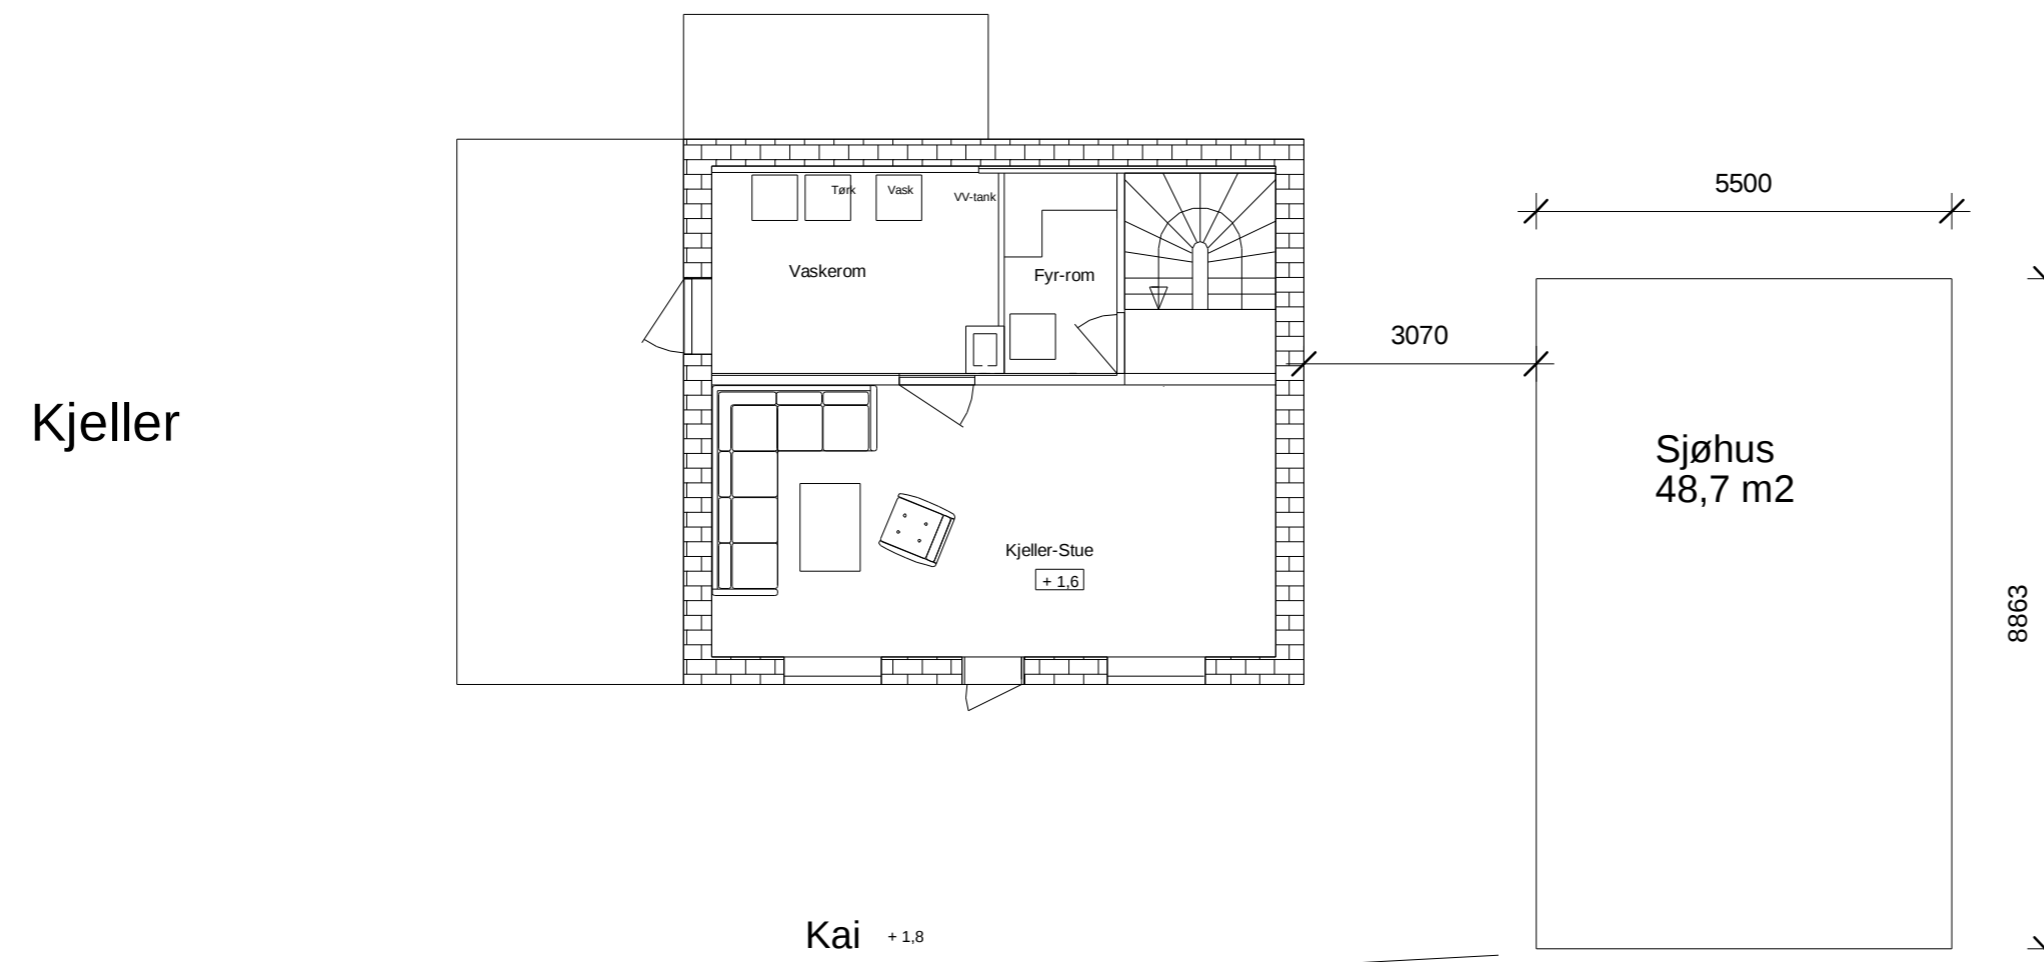

1	Søknad om rammetillatelse			14.10.22
Rev.	Revderingen gjelder	Tegn.	Kontr.	Dato
		Konr./Tegn.	VTV	
		Kontr.	VTV	
		Dato	10/14/22	
		Mål	A2 - 1:100 A4 - 1:200	
		Sak nr.	22052	
		Tegn nr.	102	Rev.
				1