

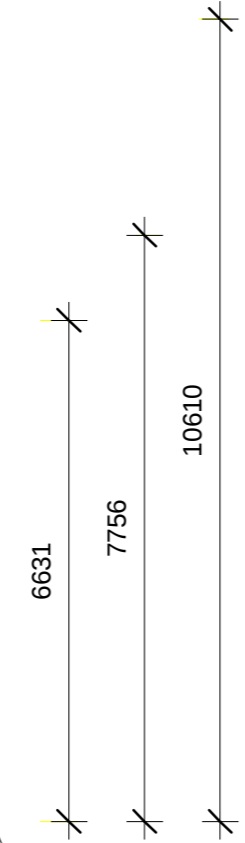


# Planlagt bygg

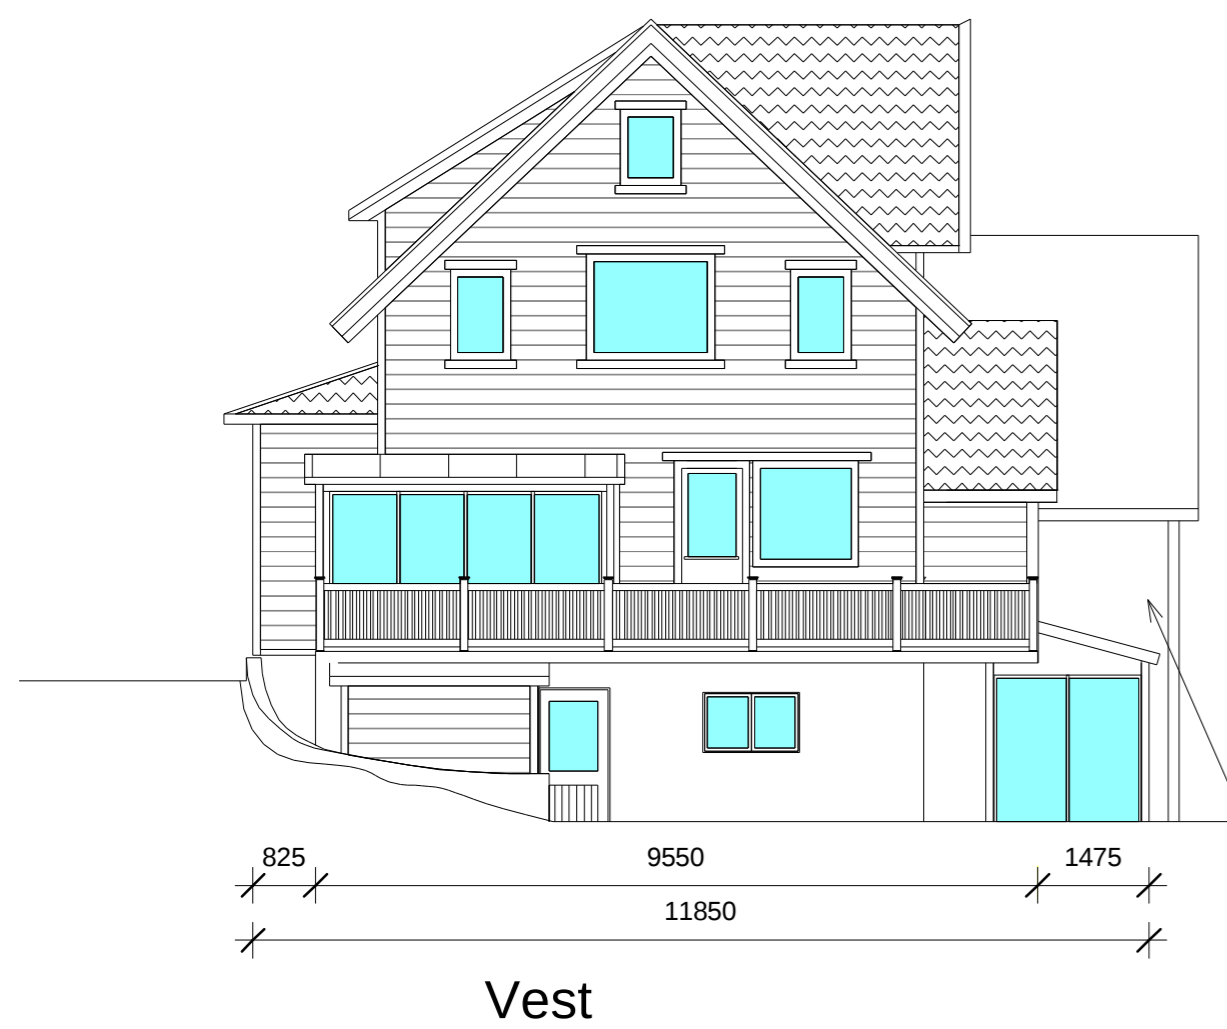

Leacablokk mur mures opp til takutstikk og helt ut til hjørne av sjøhus glasstue

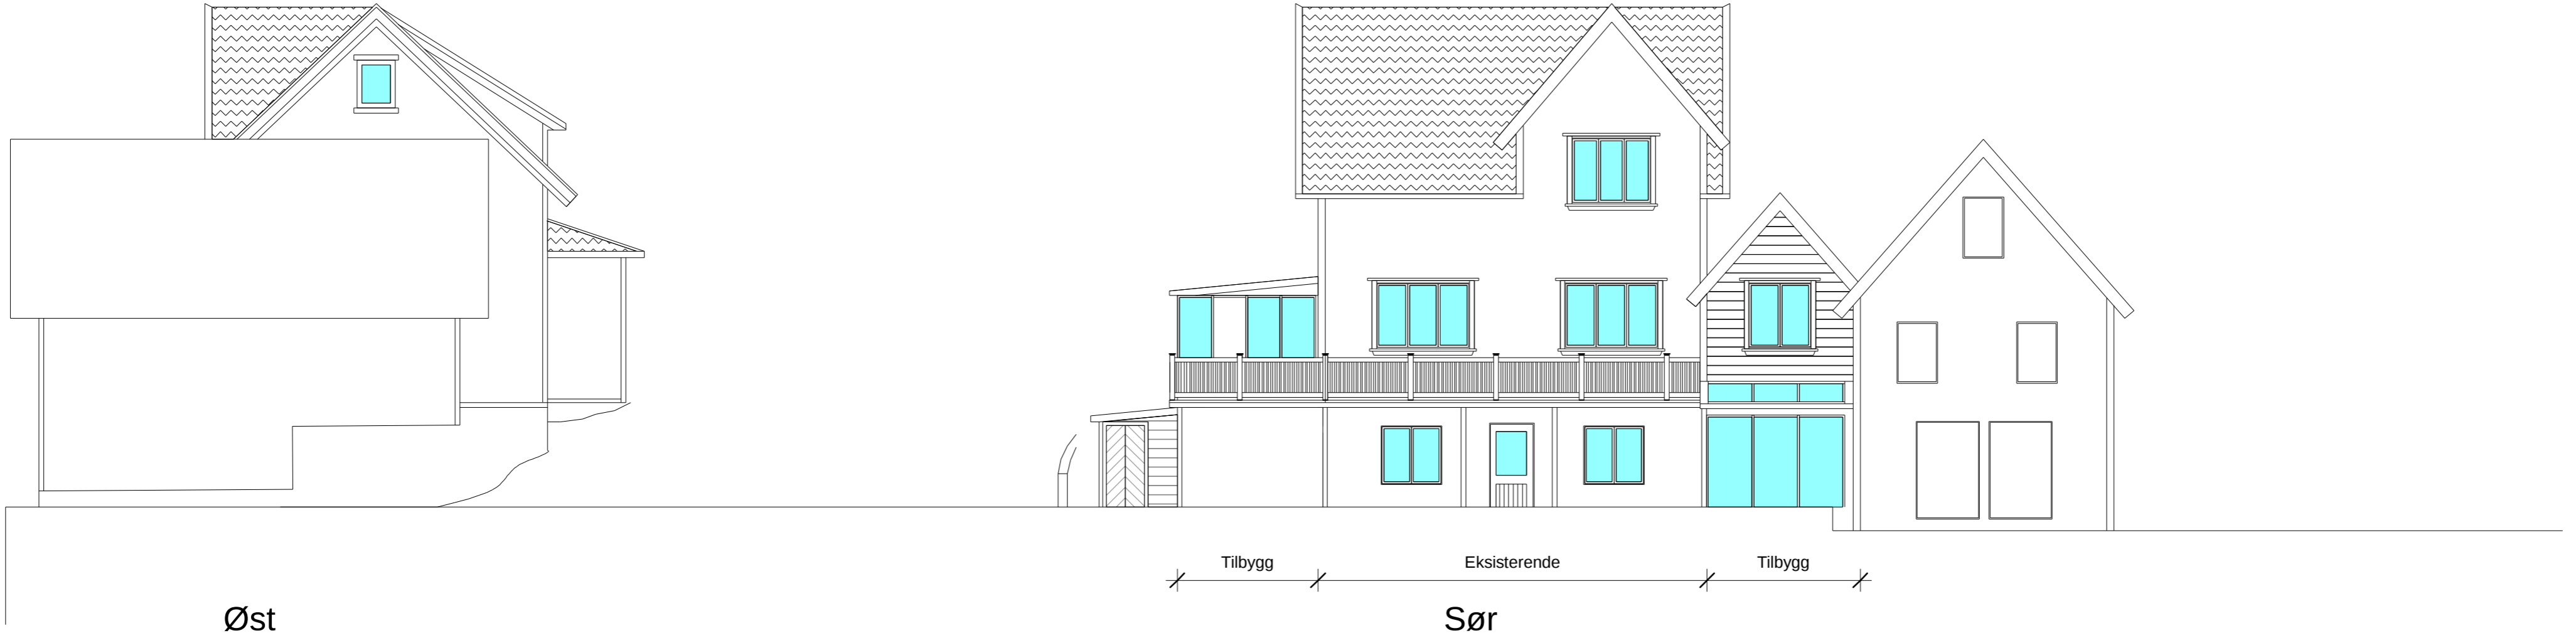

|      |                              |                     |              |                          |
|------|------------------------------|---------------------|--------------|--------------------------|
| 1    | Søknad om rammetillatelse    |                     |              | 14.10.22                 |
| Rev. |                              | Revderingen gjelder | Tegn. Kontr. | Dato                     |
|      | Vidar Tveit                  |                     | VTV          |                          |
|      | Tilbygg - fasader - Planlagt |                     | VTV          |                          |
|      |                              |                     | Dato         | 10/14/22                 |
|      |                              |                     | Mål          | A2 - 1:100<br>A4 - 1:200 |
|      |                              |                     | Sak nr.      | 22052                    |
|      |                              |                     | Tegn nr.     | 103                      |
|      |                              |                     | Rev.         | 1                        |