





-  "Engelsk hulmur"
-  Leca Isoblokk
-  Rockwool
-  Grunnmursplater med isolasjon



SYMBOLFORKLARING
 Branncellebegrensede konstruksjoner
 - - - - EI 30 [B 30]

1	Rev.No.	Kommentar / Merknad	Dato	Sign.
		For oversikt over og beskrivelse av brann tekniske ytelser se brannkonsept		
	Prosjekt	2022300	Frisnesveien 7	
	Utarbeidet av	KSB	Dato	08.11.2022
	Godkjent av	LOS	Dato	10.11.2022
Branntegning U. etg				
Tegningsnummer	Arkstrørrelse	Revisjon	Ark	Skalering
2022300-U01	A3	0	1/1	1:100

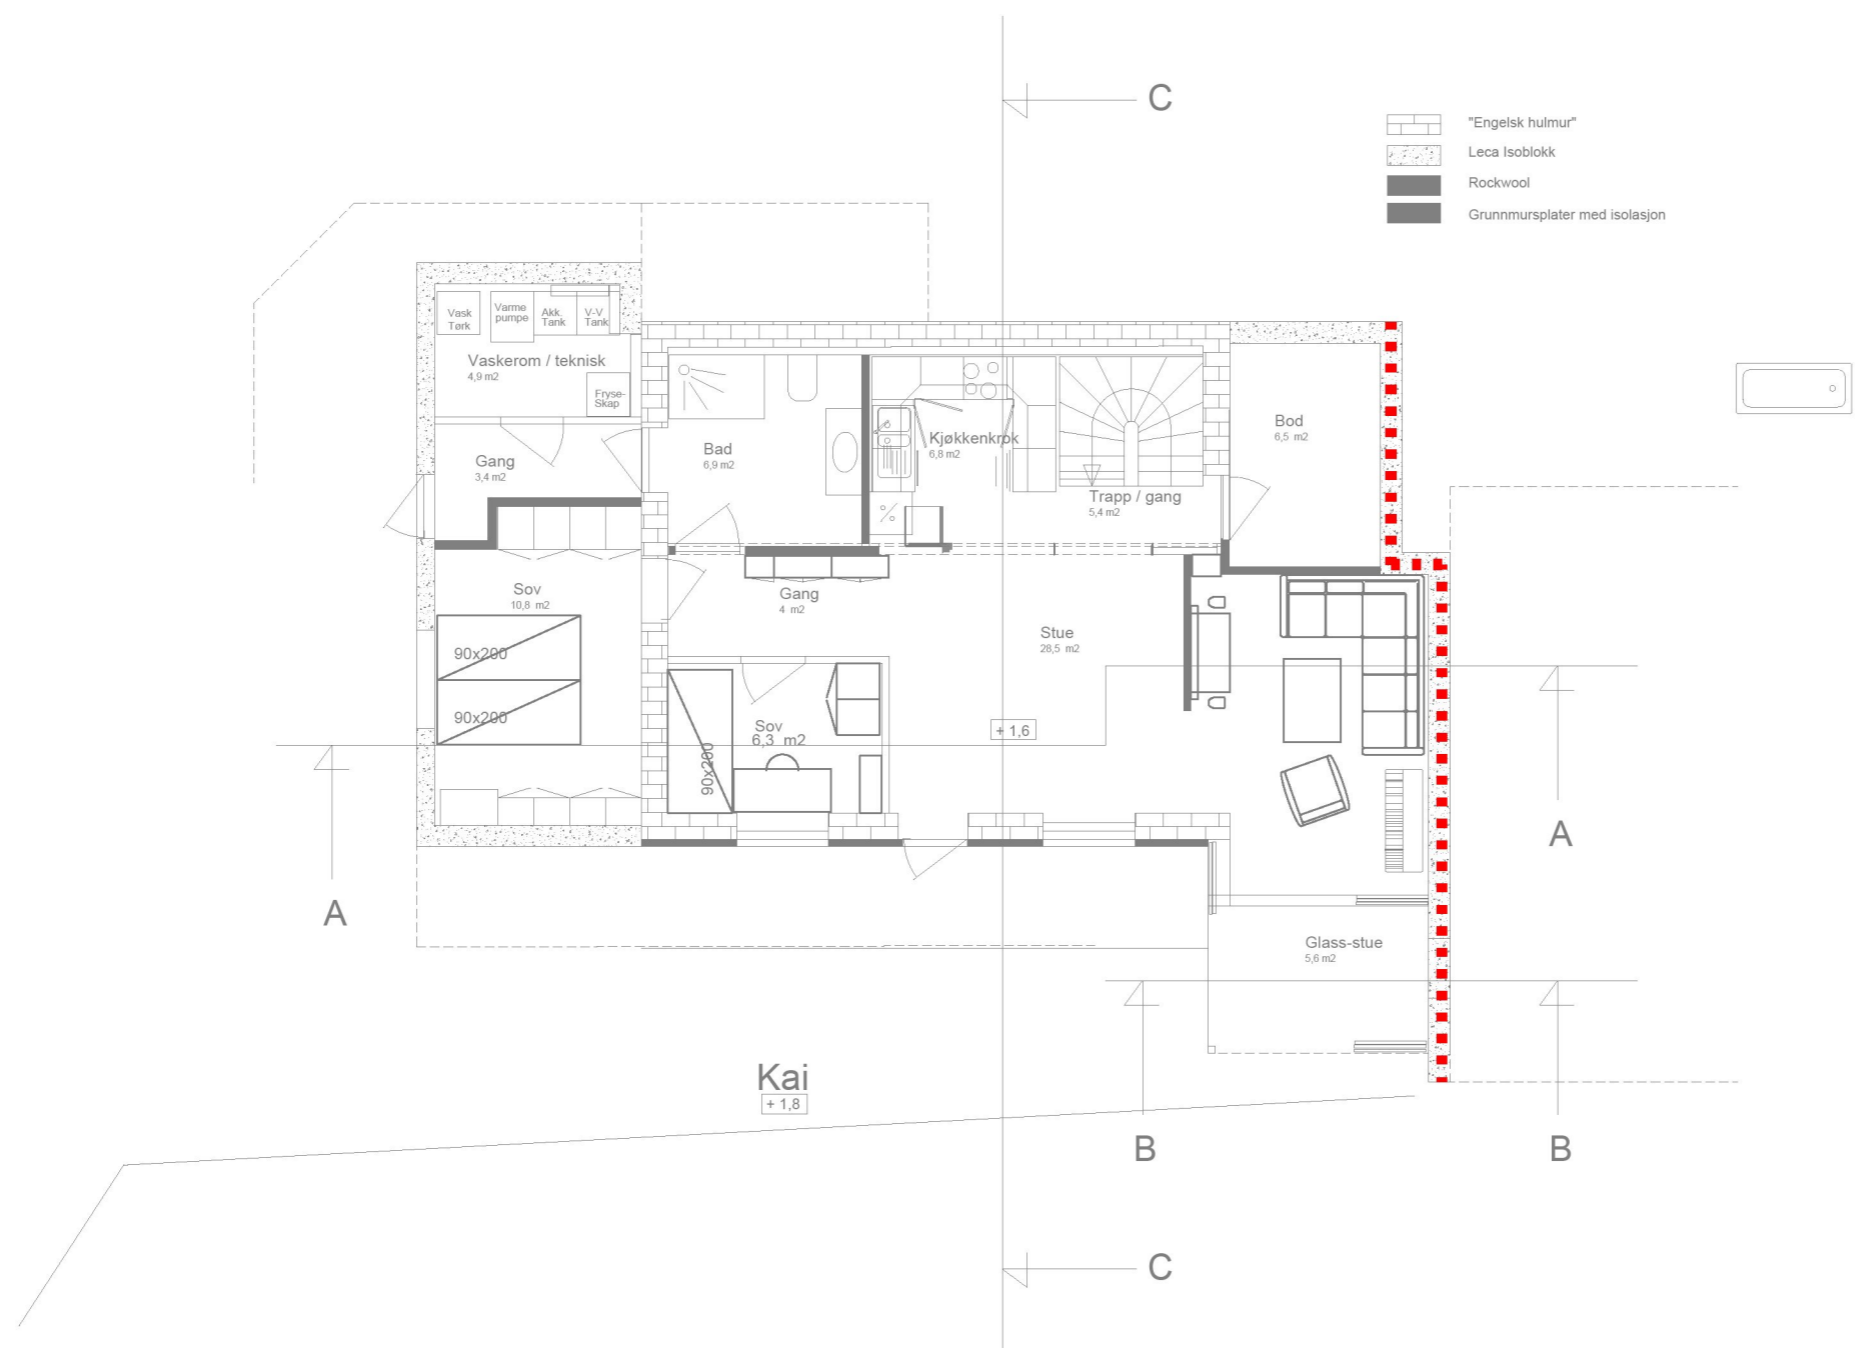Plan 1.etasje

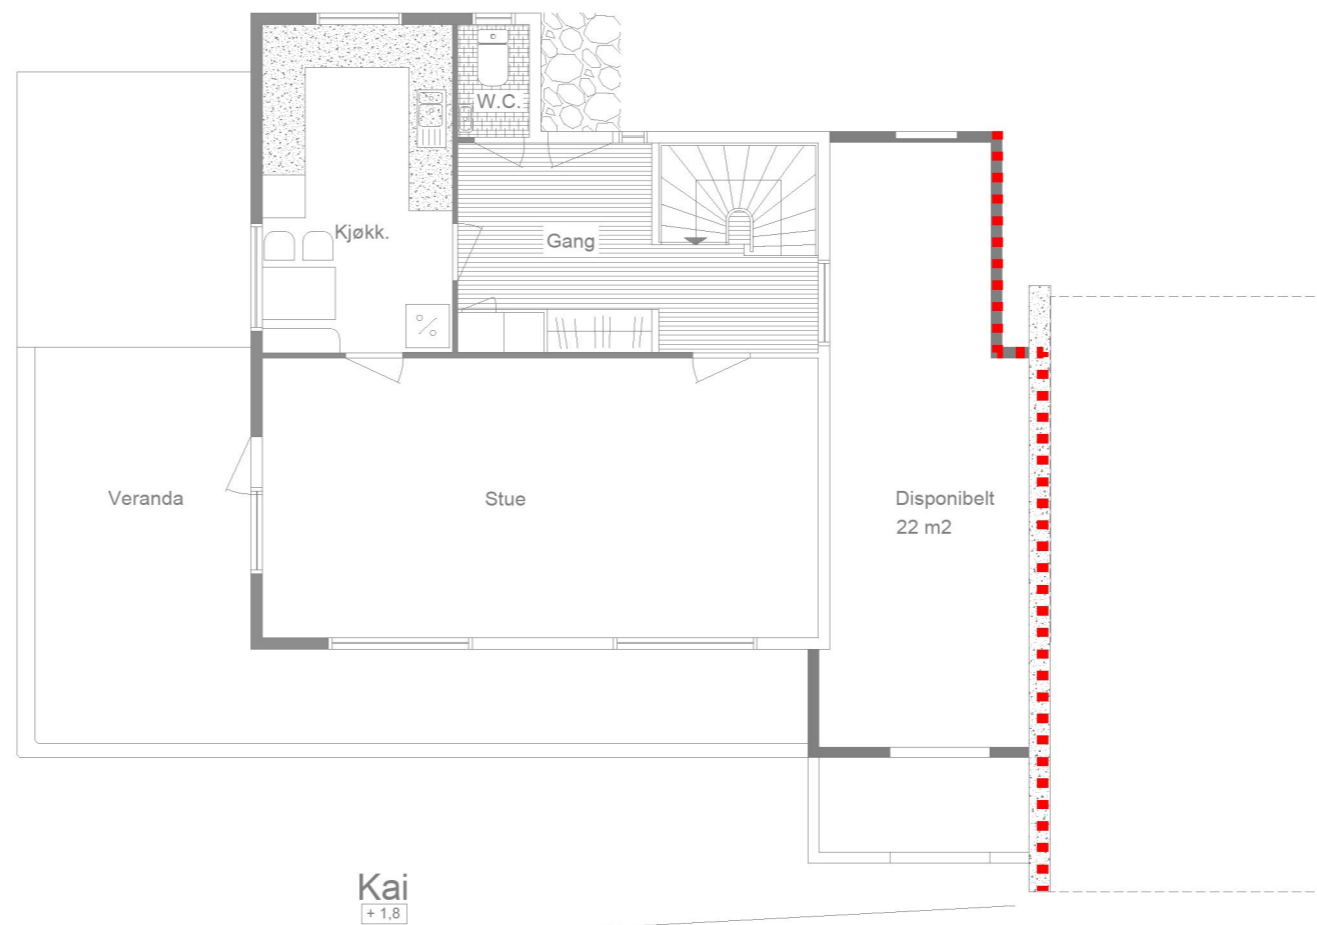

SYMBOLFORKLARING
Branncellebegrensede konstruksjoner
 - - - - EI 30 [B 30]

1	Rev.No.	Kommentar / Merknad	Dato	Sign.					
For oversikt over og beskrivelse av brann tekniske ytelser se brannkonsept									
	Prosjekt	2022300	Frisnesveien 7						
	Utarbeidet av	KSB	Dato	08.11.2022					
	Godkjent av	LOS	Dato	10.11.2022					
Branntegning 1.etg									
Tegningsnummer	2022300-01	Arkstrørrelse	A3	Revisjon	0	Ark	1/1	Skalering	1:100



Sør

SYMBOLFORKLARING	
Branncellebegrensede konstruksjoner	
---	EI 30 [B 30]

1			
Rev.No.	Kommentar / Merknad	Dato	Sign.
For oversikt over og beskrivelse av branntekniske ytelser se brannkonsept			
	Prosjekt	2022300	Frisnesveien 7
	Utarbeidet av	KSB	Dato 08.11.2022
	Godkjent av	LOS	Dato 10.11.2022
Branntegning Fasade sør			
Tegningsnummer	Arkstrørrelse	Revisjon	Ark Skalering
2022300-F01	A3	0	1/1 1:100