




Snitt og detaljer

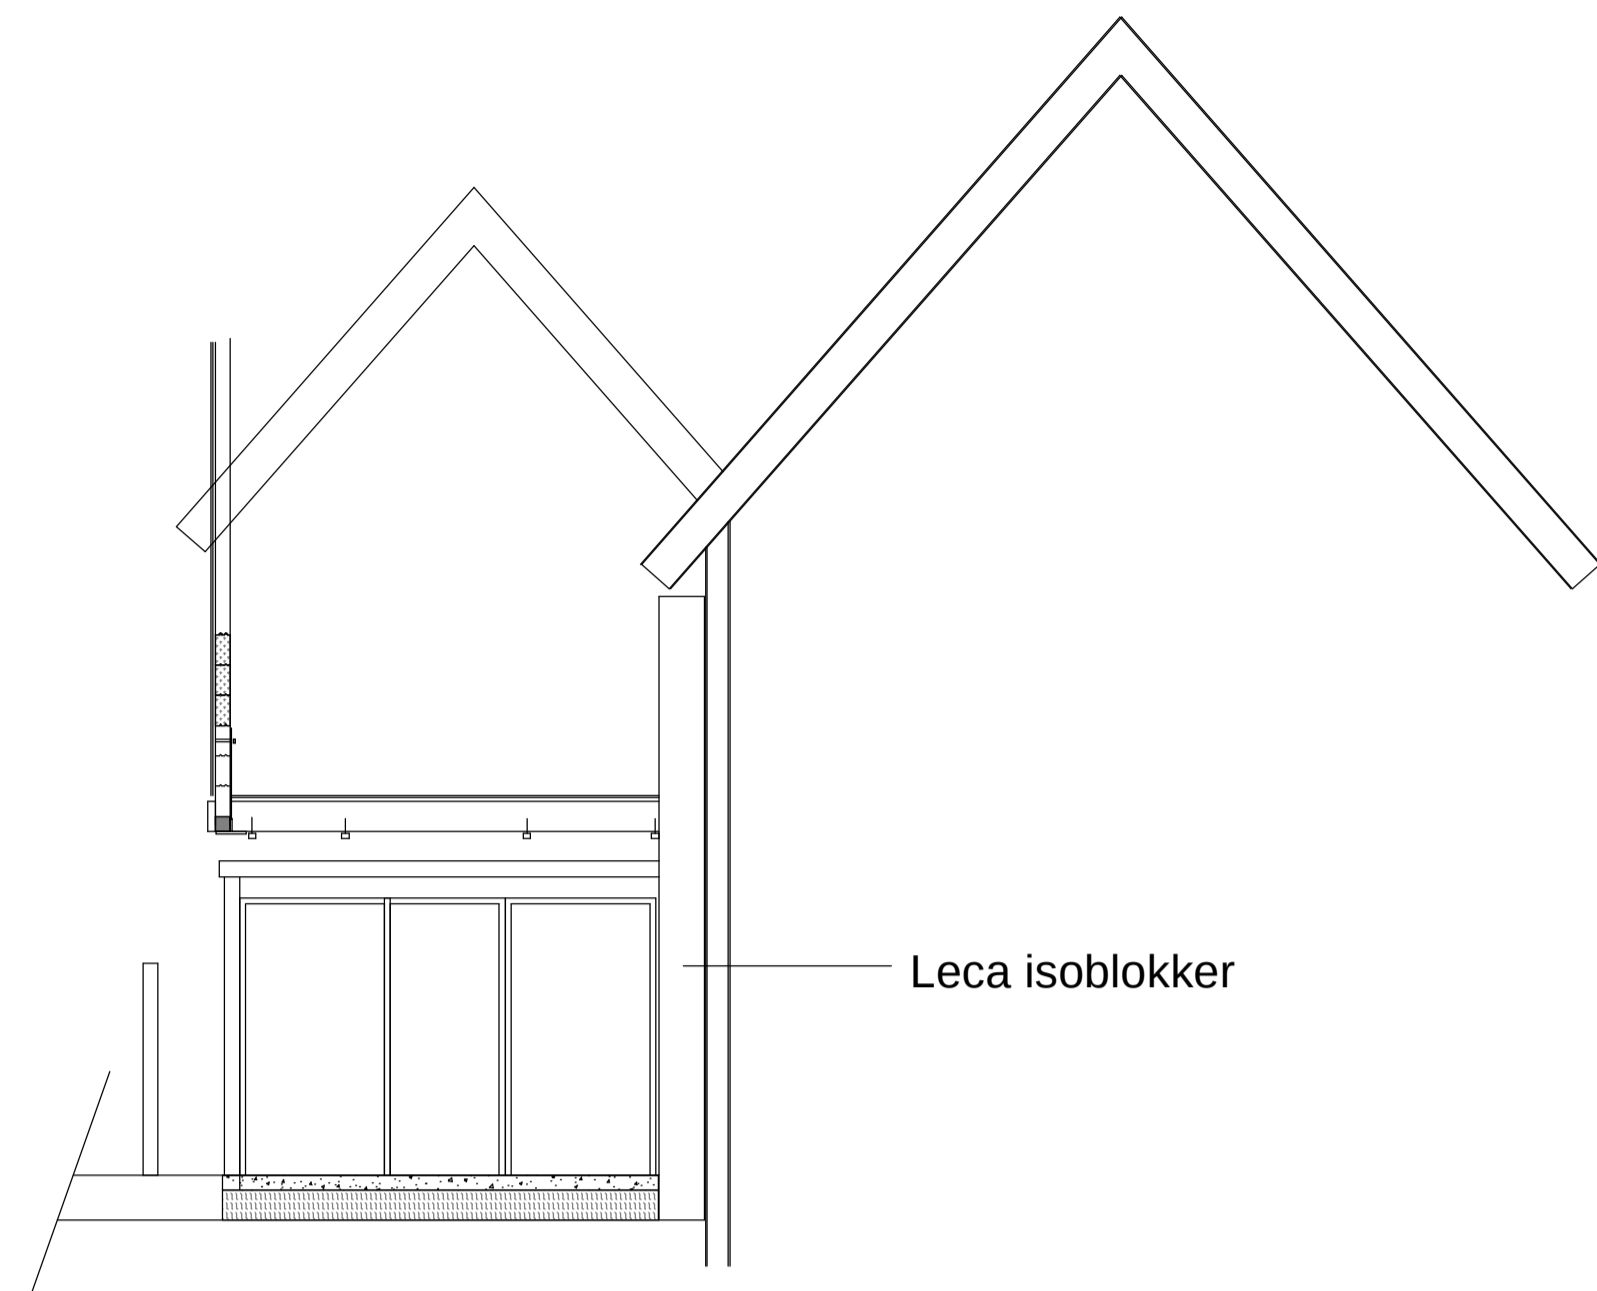


Snitt B - B

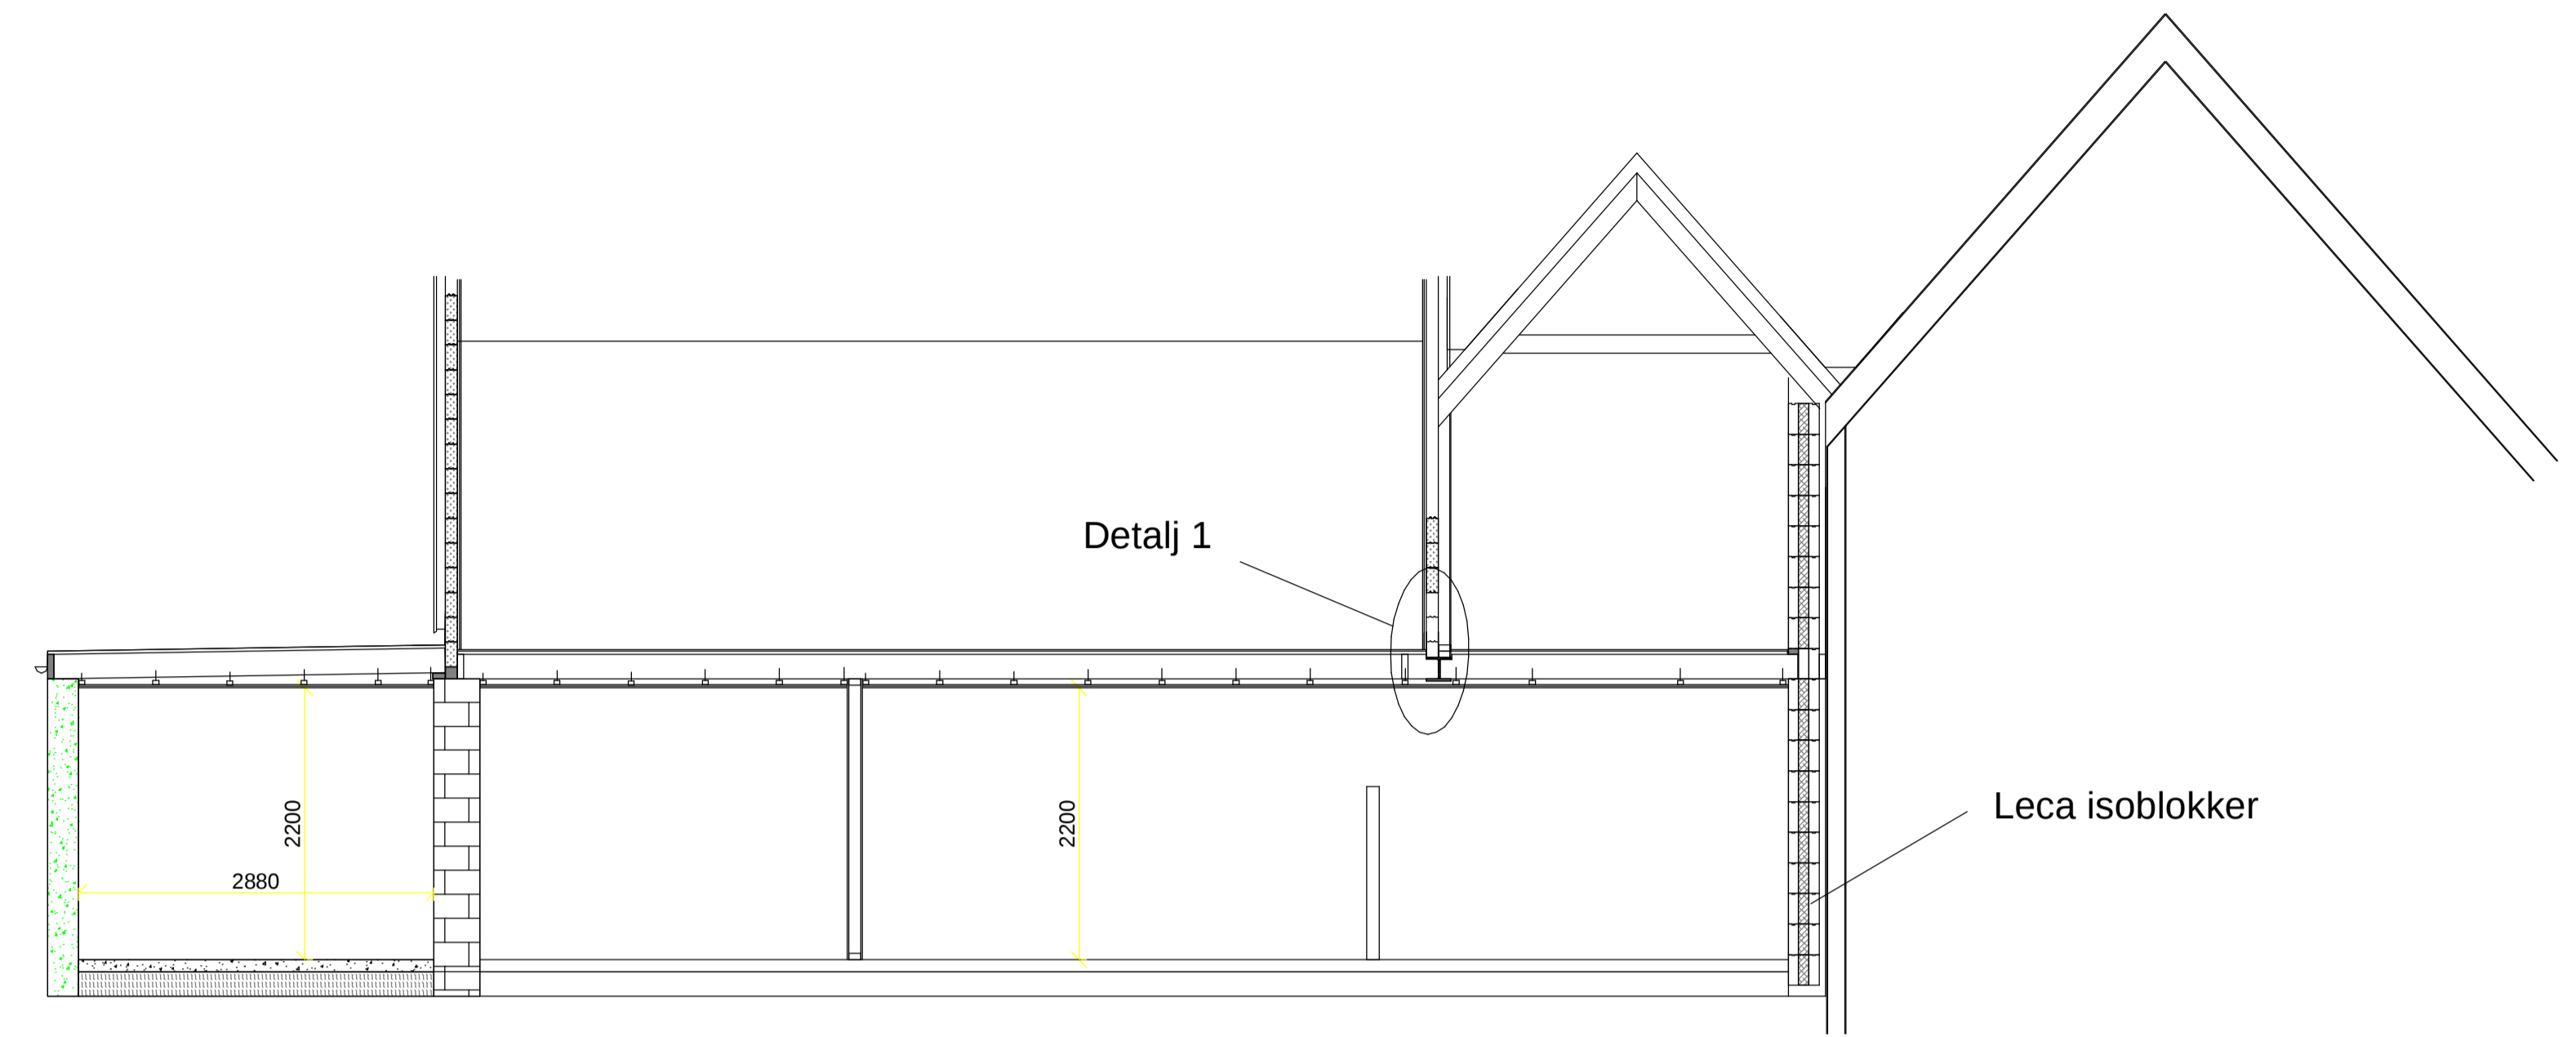

Snitt A - A

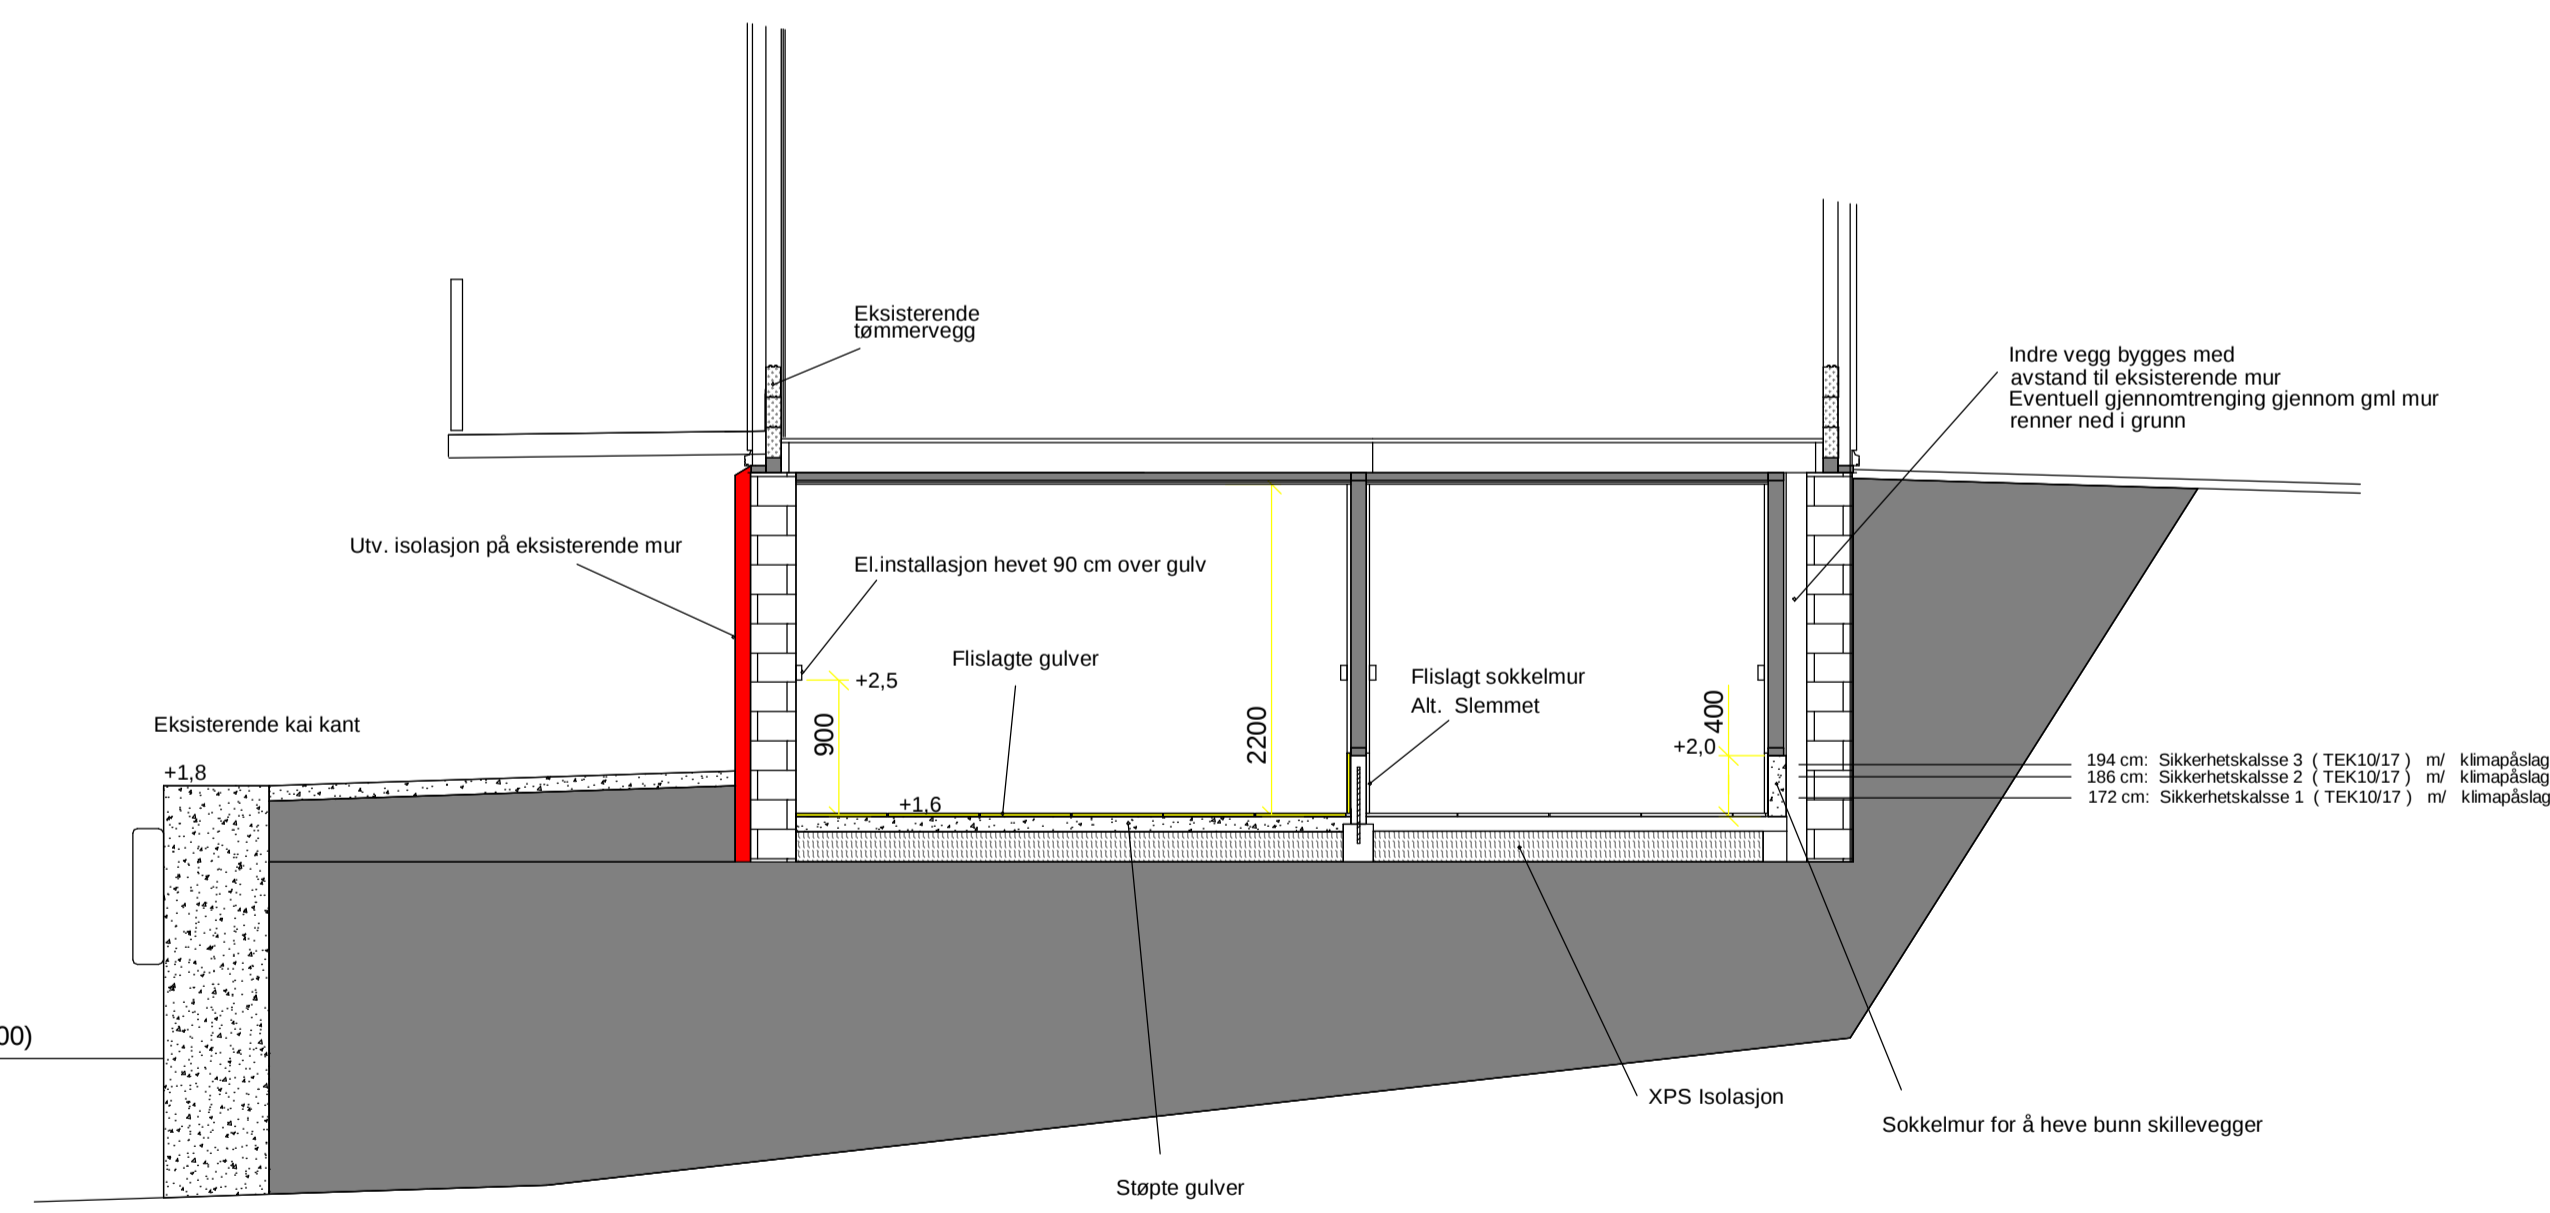

Snitt C - C

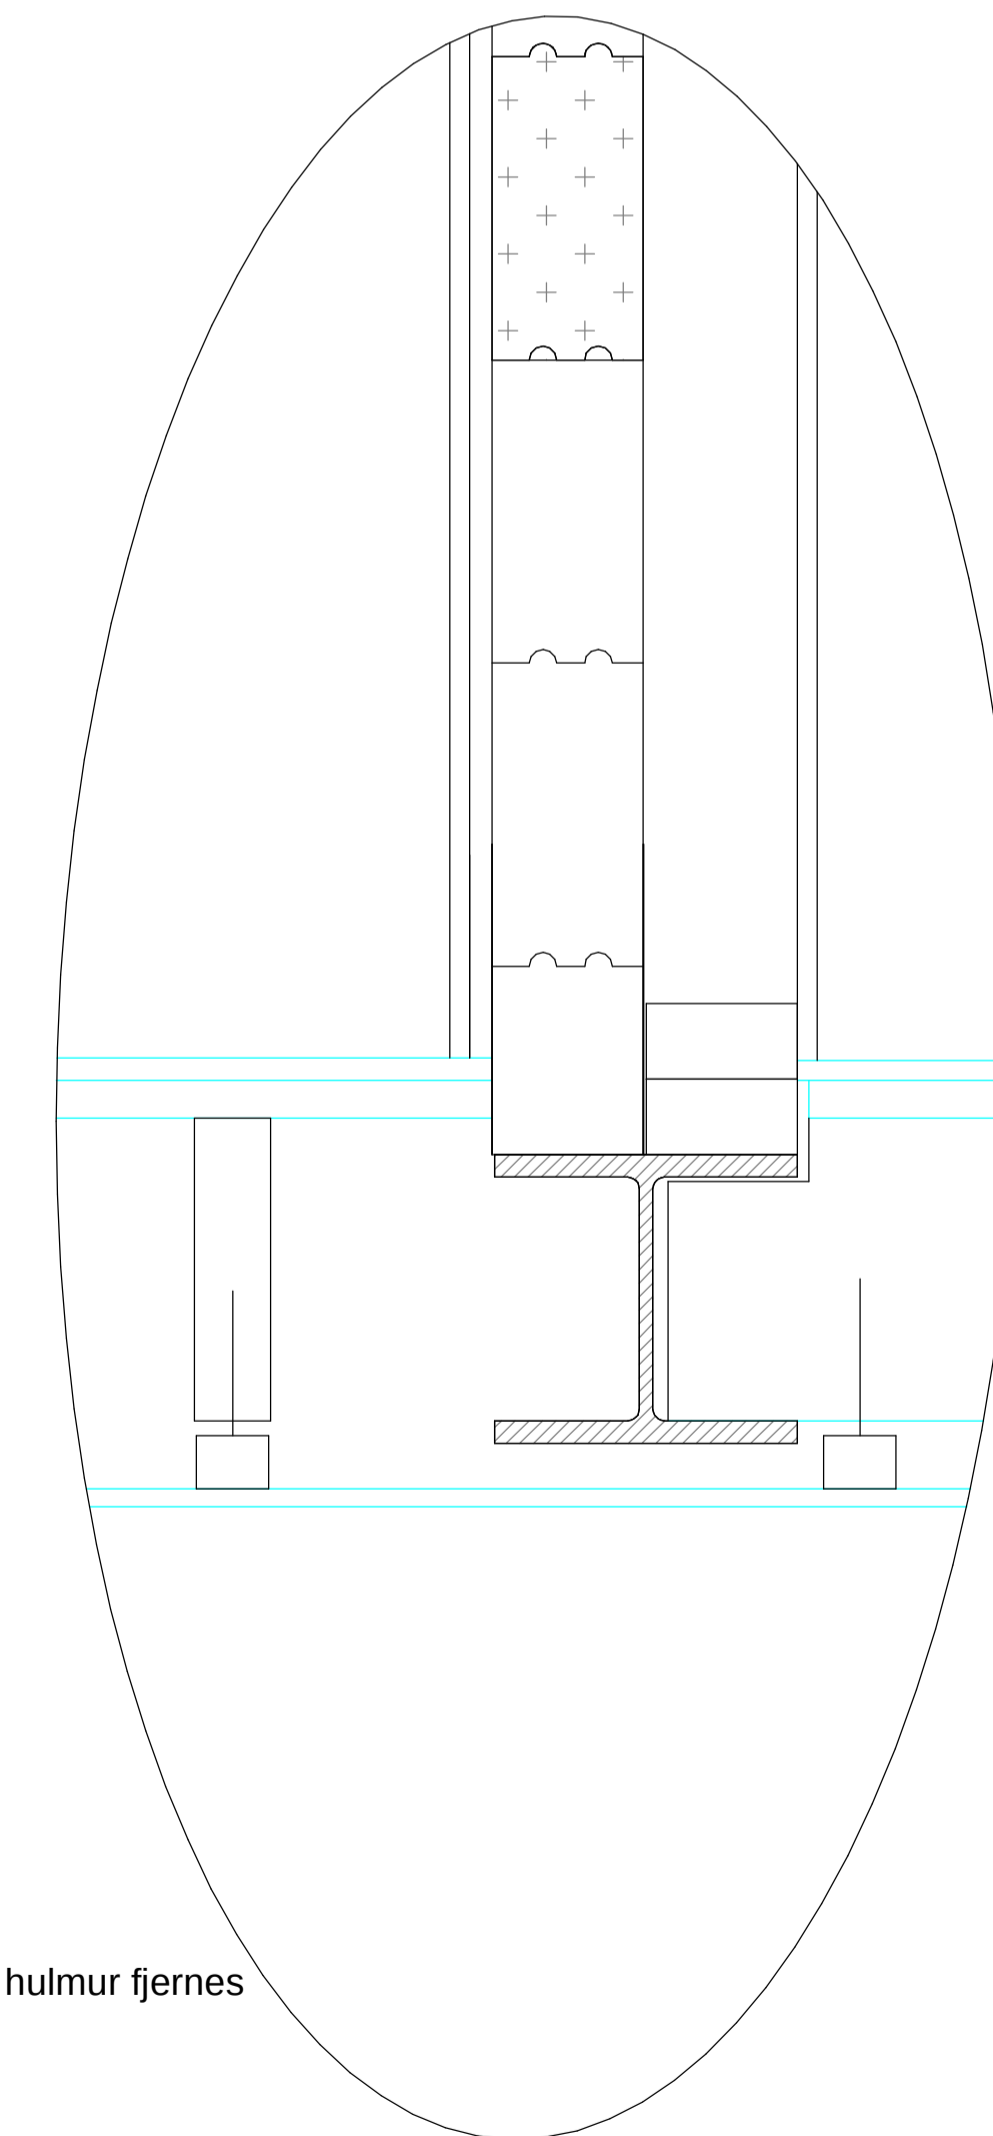

Detalj 1 :
For fritt spenn der engelsk hulmur fjernes

1	Søknad om rammetillatelse	14.10.22
Rev.	Revisjonen gjelder	Tegn. Kontr. Dato
		Kon./Tegn. VTV
		Kontr. VTV
		Dato 10/14/22
		Må A2 - 1:50, 1:100
		A4 - 1:100, 1:200
		Sak nr. 22052
		Tegn. nr. Rev.
		105 1