


VEST

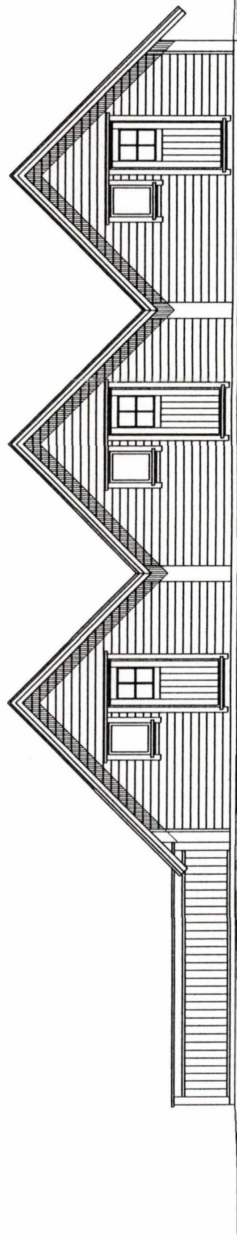

ØST


KARMØY KOMMUNE
Teknisk etat

27.02.2004


Ark. sak nr.:
Først:
Ark. kofte:
Saksbeh.:
Kopi til:

REV. 24/02-04

Date 27/03-03		Konstr./Tegner EK/DL		Tracert		Målestokk 1:100	
Kontr. ESKILD		Stand. kontr.		Godkjent		Gnr. 3/ BNR. 2	
TURID TANGEN M/FLERE 4275 SÆVELANDSVIK				Erstatning for		Erstatet av	
Hensikst				Beregning		FASADER	
				Filnavn			

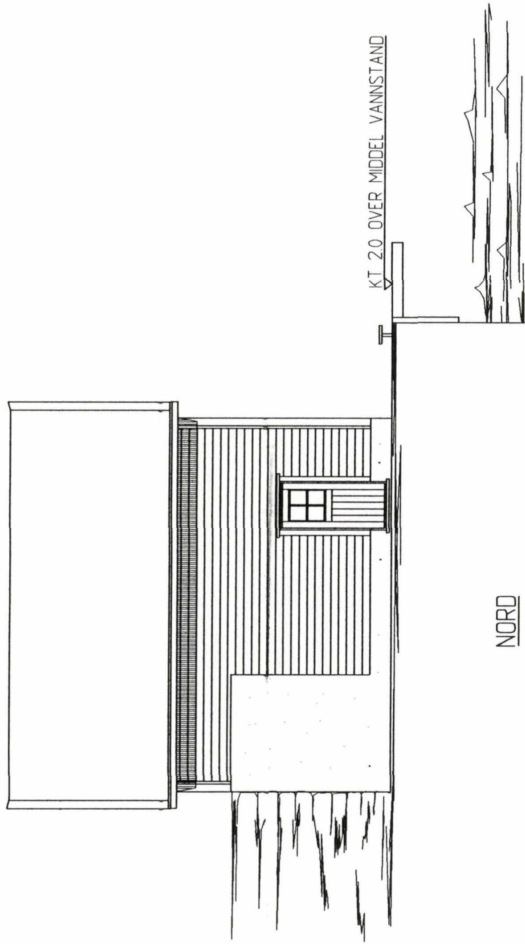

NORD

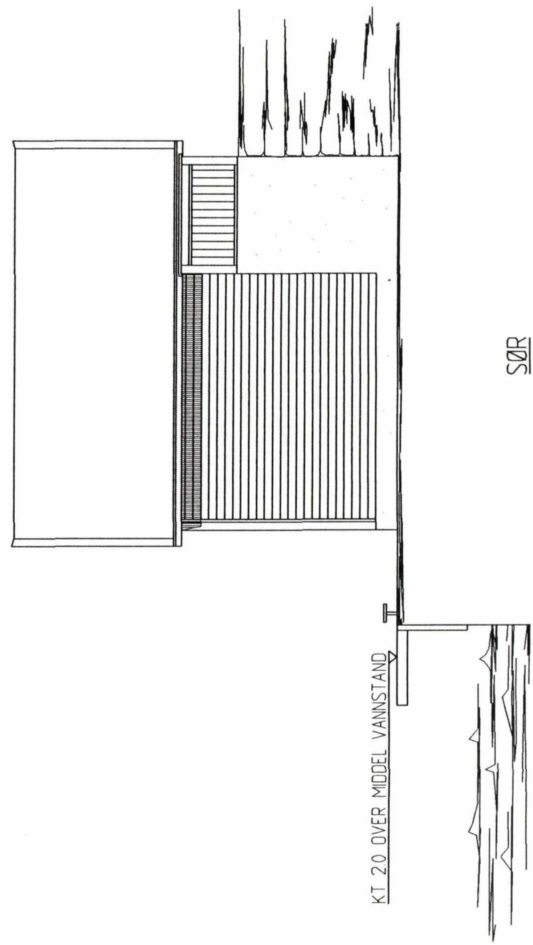


SØR

KARMOY KOMMUNE
Teknisk etat
27.02.2004


Vk. sak.nr.:
Vnr.:
Vk. kode:
Saksbehandler:
Kom. dir.:

REV. 24/02-04

Dato 27/03-03	Konstr./Tegnet EK/OL	Målestokk	
		Tracert	1:100
Kontnr. ESKILD	Stand. kontnr.	Godkjent	Erstatning for
TURID TANGEN M/FLERE 4275 SÆVELANDSVIK			Erstatter av
Henvielse			FASADER
Beregning			Planen

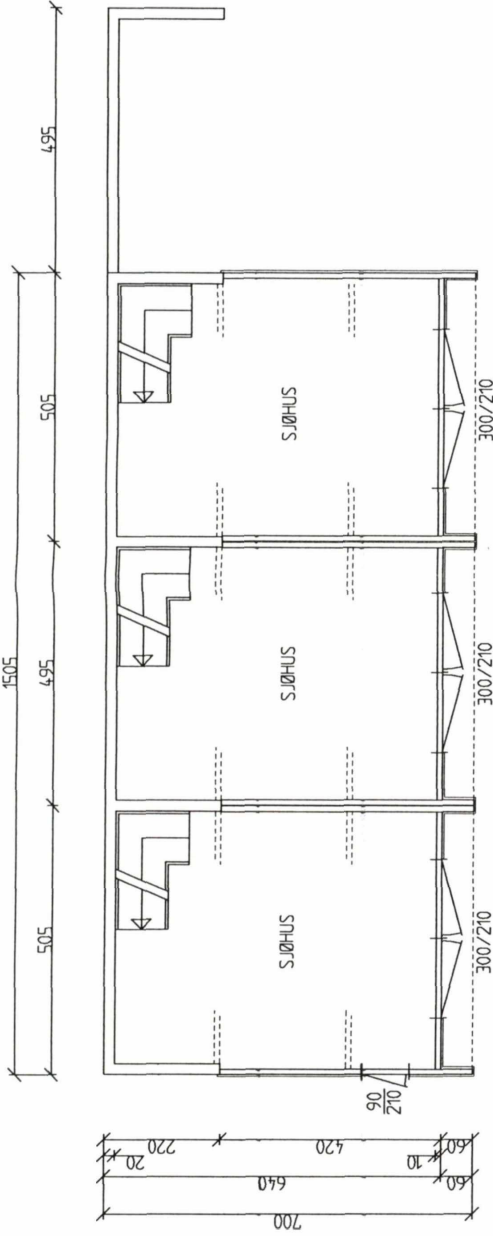

PLAN GARASJE

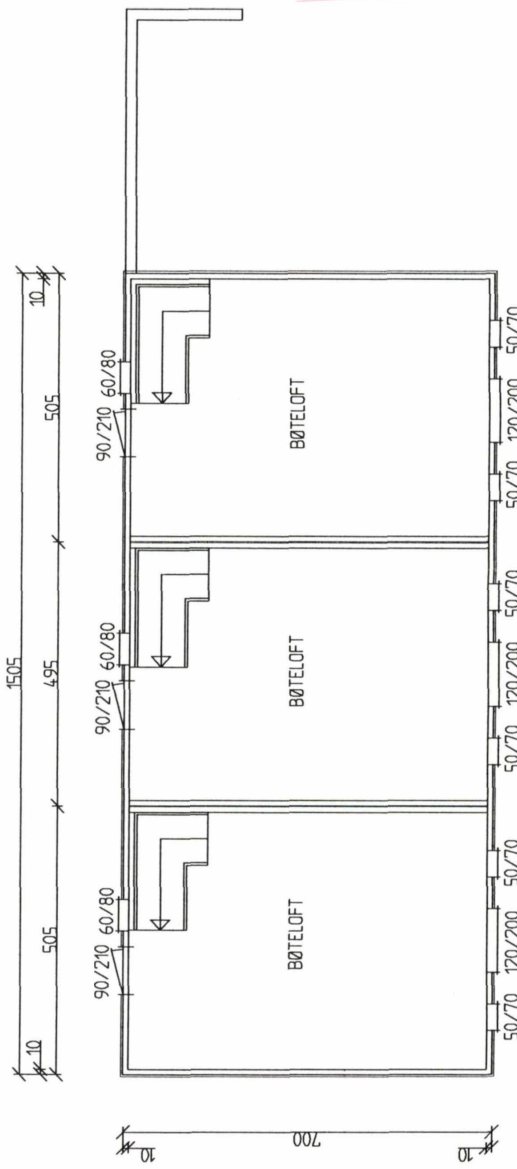


PLAN BØTELOFT

KARMOY KOMMUNE
Teknisk etat
27.02.2004

Ark. sak.nr.:
L. nr.
Ark. kode:
Saks. shj.:
Kom. titel:

REV. 24/02-04

Dato 27/03-03		Konstr./Tegner EK/DL		Tracer		Målestokk 1:100		GMR. 3/ BNR. 2	
Konstr. ESKILD		Stand. konstr.		Godkjent				Erstatning for	
TURID TANGEN M/FLERE		4275 SÆVELANDSVIK						Erstatet av	
Henviing		Beregning		PLAN		Filnavn			

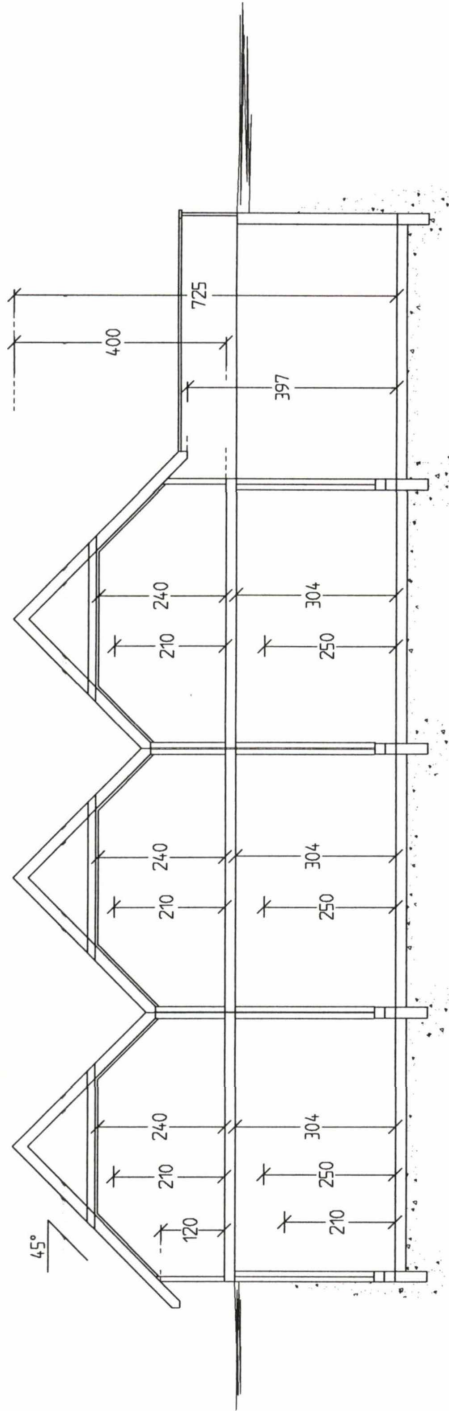

SNITT

KARMØY KOMMUNE
 Teknisk etat

27.02.2004

Ark. sak nr.:
 Tittel:
 Yrk. nr. 1006:
 Sak nr. 04/04:
 Kostn. nr.:

REV. 24/02-04

Dato 27/03-03		Konstr./Tegner EK/DL		Tracel		Målestokk 1:100	
Kontr. ESKILD		Stand. kontr.:		Godkjent		GNR. 3/ BNR. 2	
TURID TANGEN M/FLERE							
4275 SÆVELANDSVIK							
Henvising				Beregning			
Erstatter av							
SNITT							
Filnavn							