



Betongheller, kjørbare 300x300x50, 125m<sup>2</sup>

Fallsand 84m<sup>2</sup>

Lekesand 22m<sup>2</sup>

Gressmatte, 80m<sup>2</sup>

Plantefelt 26m<sup>2</sup>

Asfalterte flater, 293m<sup>2</sup>


S Sykkelparkering, overdekket

R Kildesortering


— — Avgrensning underetasje




Ref. Dato	Sig.	Revideringen gjelder	Målestokk	Prosjekt
08.11.2022	JBS		1:200	KOPERVIK 58-222
				UTOMHUSPLAN
Sivilarkitekt Leif Larsen as Langgata 87, 4306 SANDNES - TEL 51623373 - MAIL: arkl@online.no				Prosjekt nr. 11 571
				Tegn. nr. 10

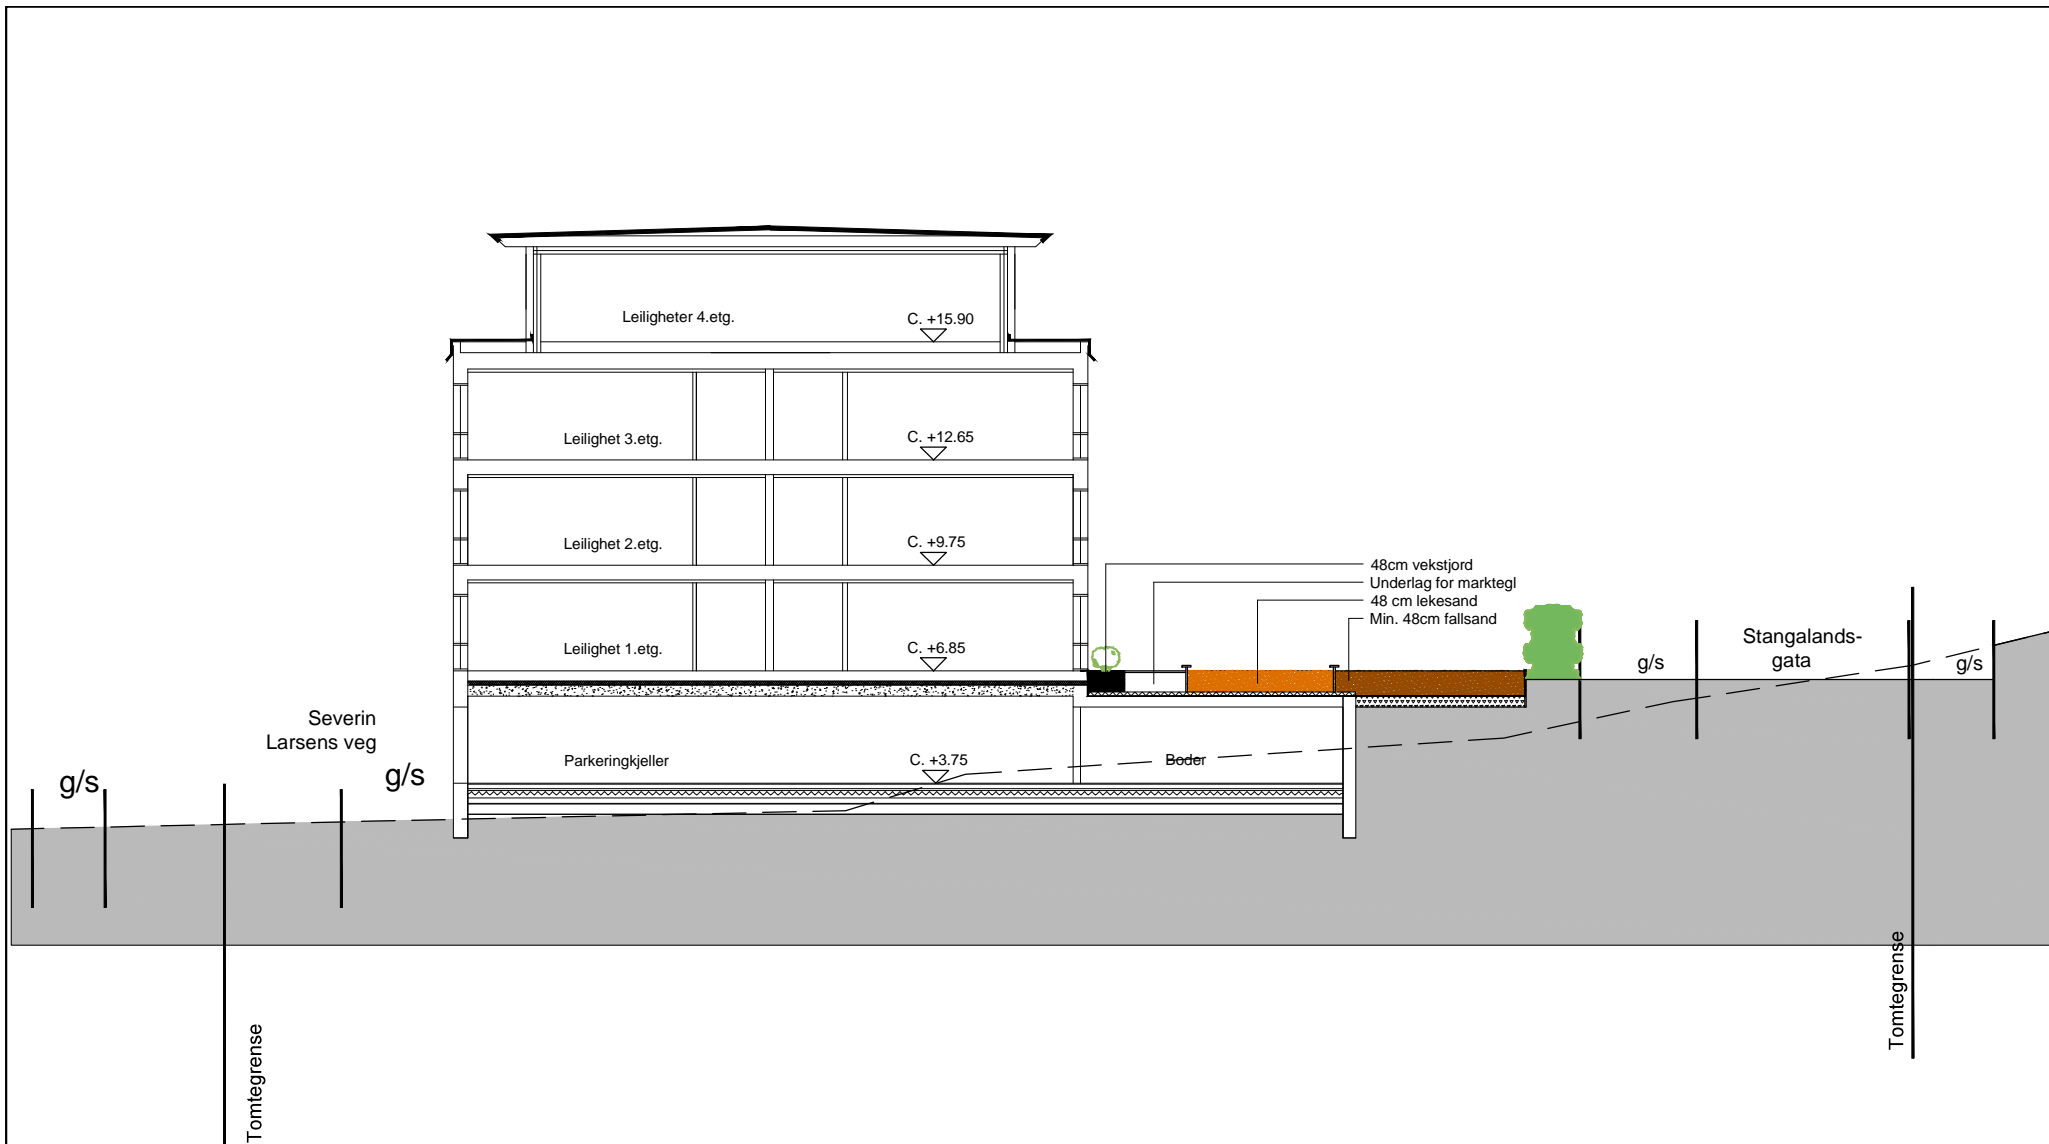


Rev.	Dato	Sign.	Revideringen gjelder		
	Dato		Godkjent	Målestokk	Prosjekt
	08.11.2022	JBS		1:200	KOPERVIK 58-222
 <b>Sivilarkitekt mnl Leif Larsen as</b> Langgata 87, 4306 SANDNES-Tlf. 51623373-e-post arkll@online.no					<b>TERRENGSNITT S1</b>
					Prosjekt nr. 11 517

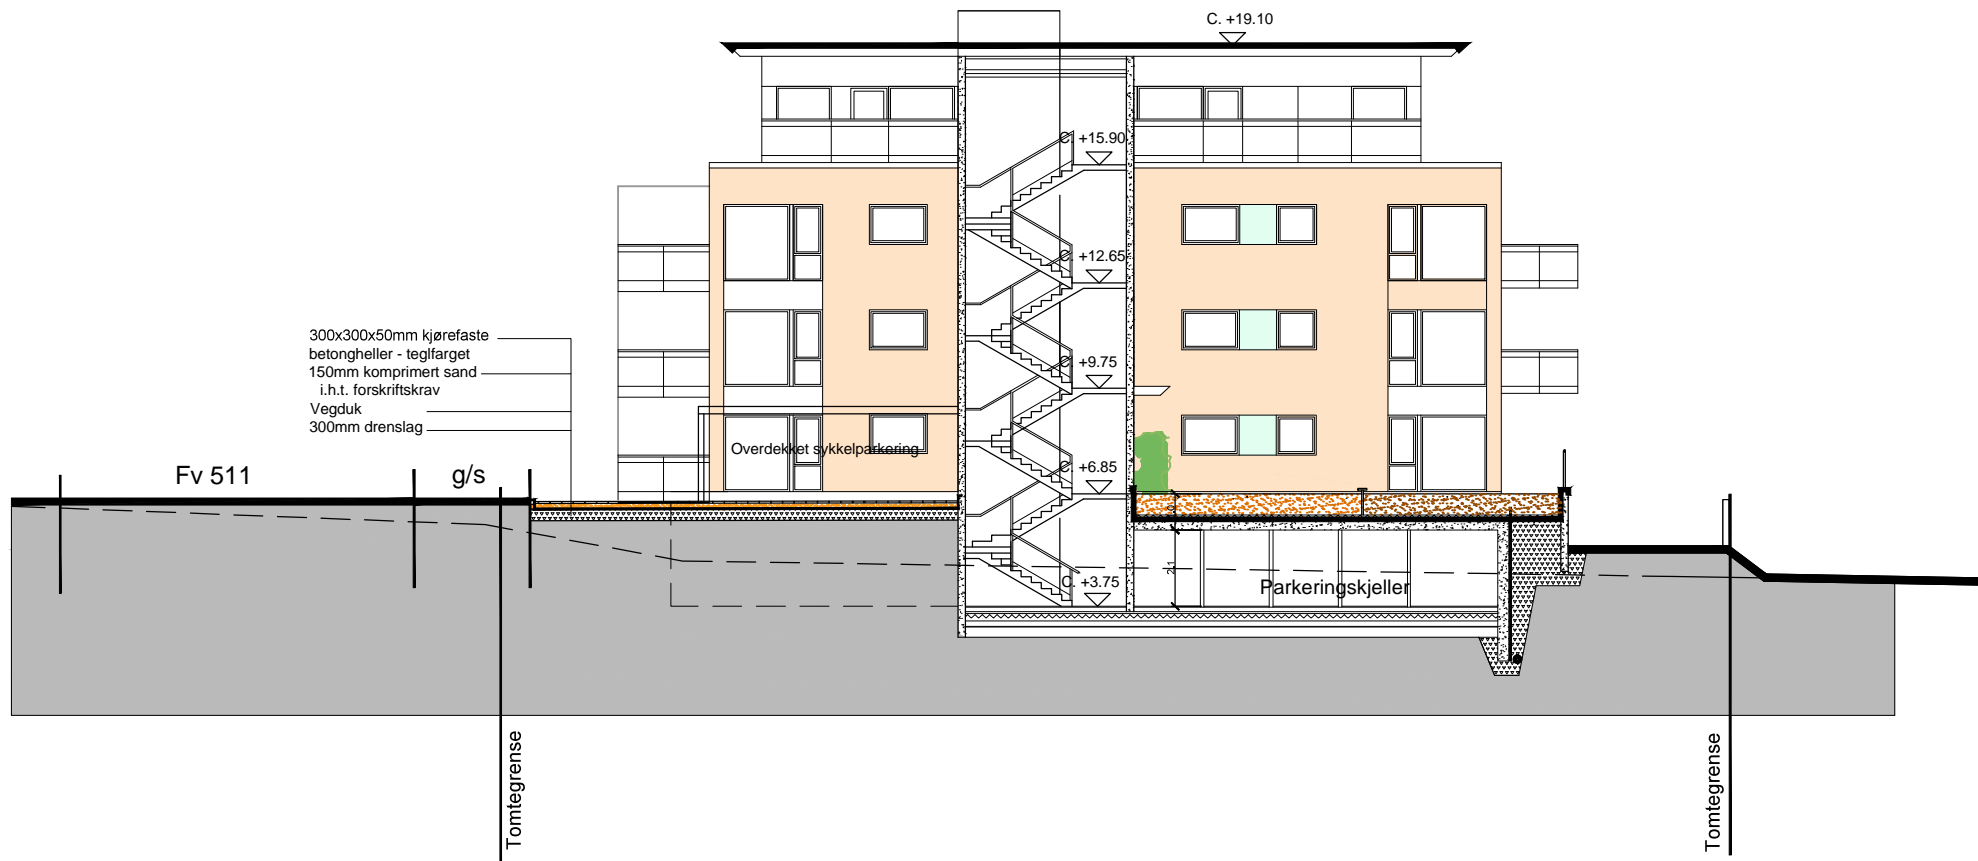

Rev.	Dato	Sign.	Revideringen gjelder		
	Dato		Godkjent	Målestokk	Prosjekt
	08.11.2022	JBS		1:200	KOPERVIK 58-222
 <b>Sivilarkitekt mnl Leif Larsen as</b> Langgata 87, 4306 SANDNES-Tlf. 51623373-e-post arkll@online.no					<b>TERRENGSNITT S2</b>
					Prosjekt nr.
	11 517	12			

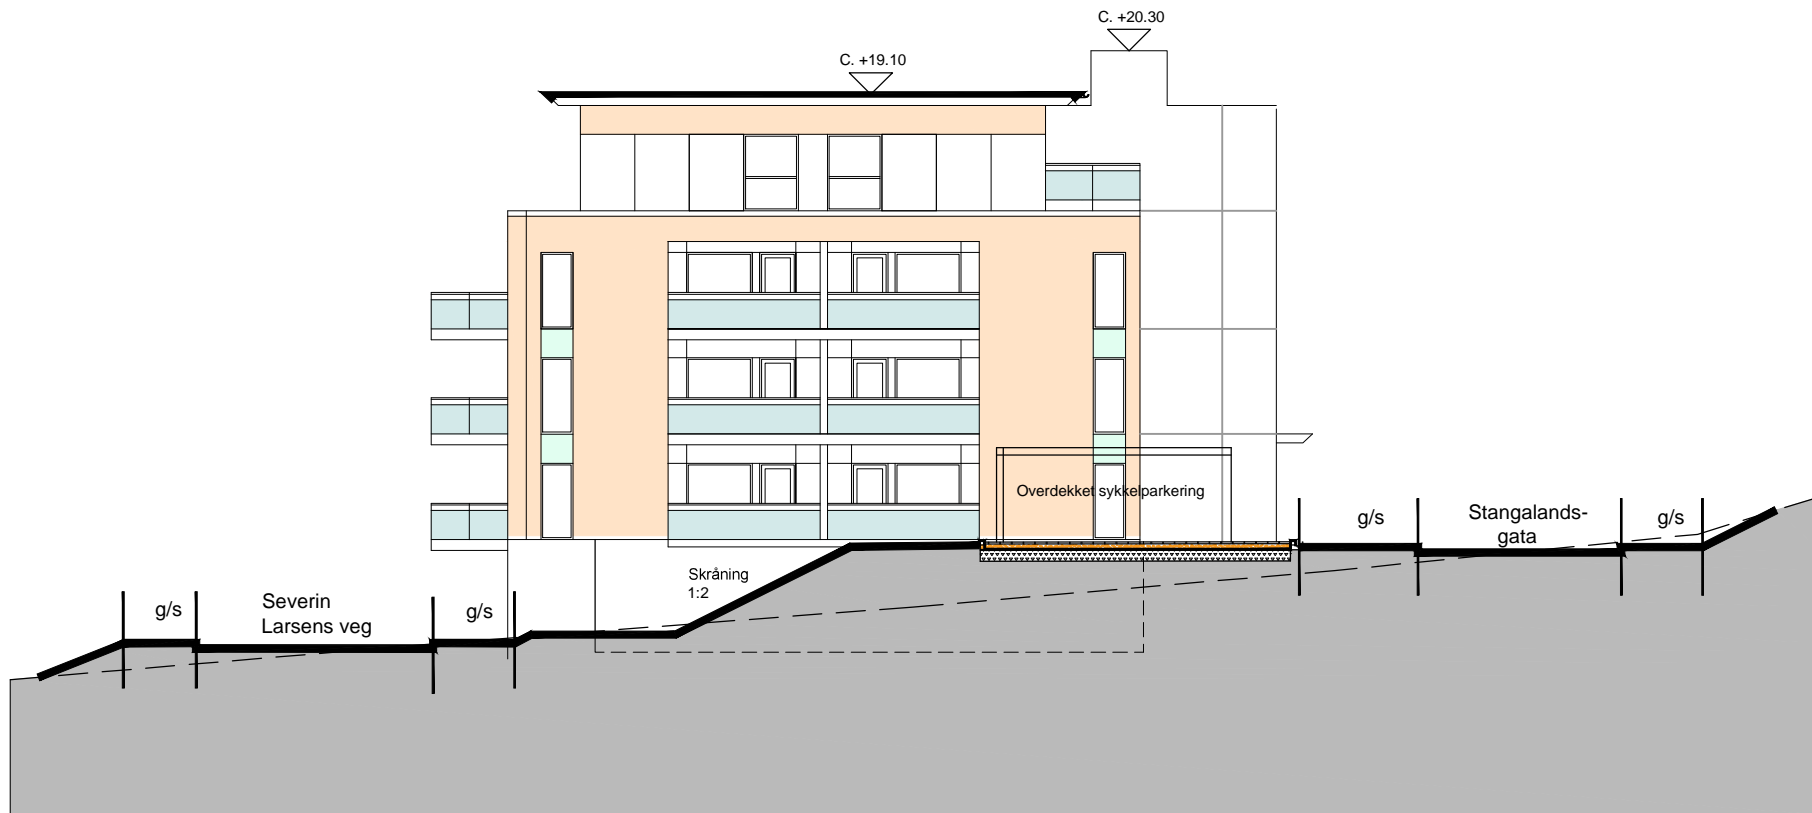

Rev.	Dato	Sign.	Revideringen gjelder		
	Dato		Godkjent	Målestokk	Prosjekt
	08.11.2022	JBS		1:200	KOPERVIK 58-222
 <b>Sivilarkitekt mnl Leif Larsen as</b> Langgata 87, 4306 SANDNES-Tlf. 51623373-e-post arkll@online.no					Prosjekt nr.
					11 517
					Tegn. nr.
					13

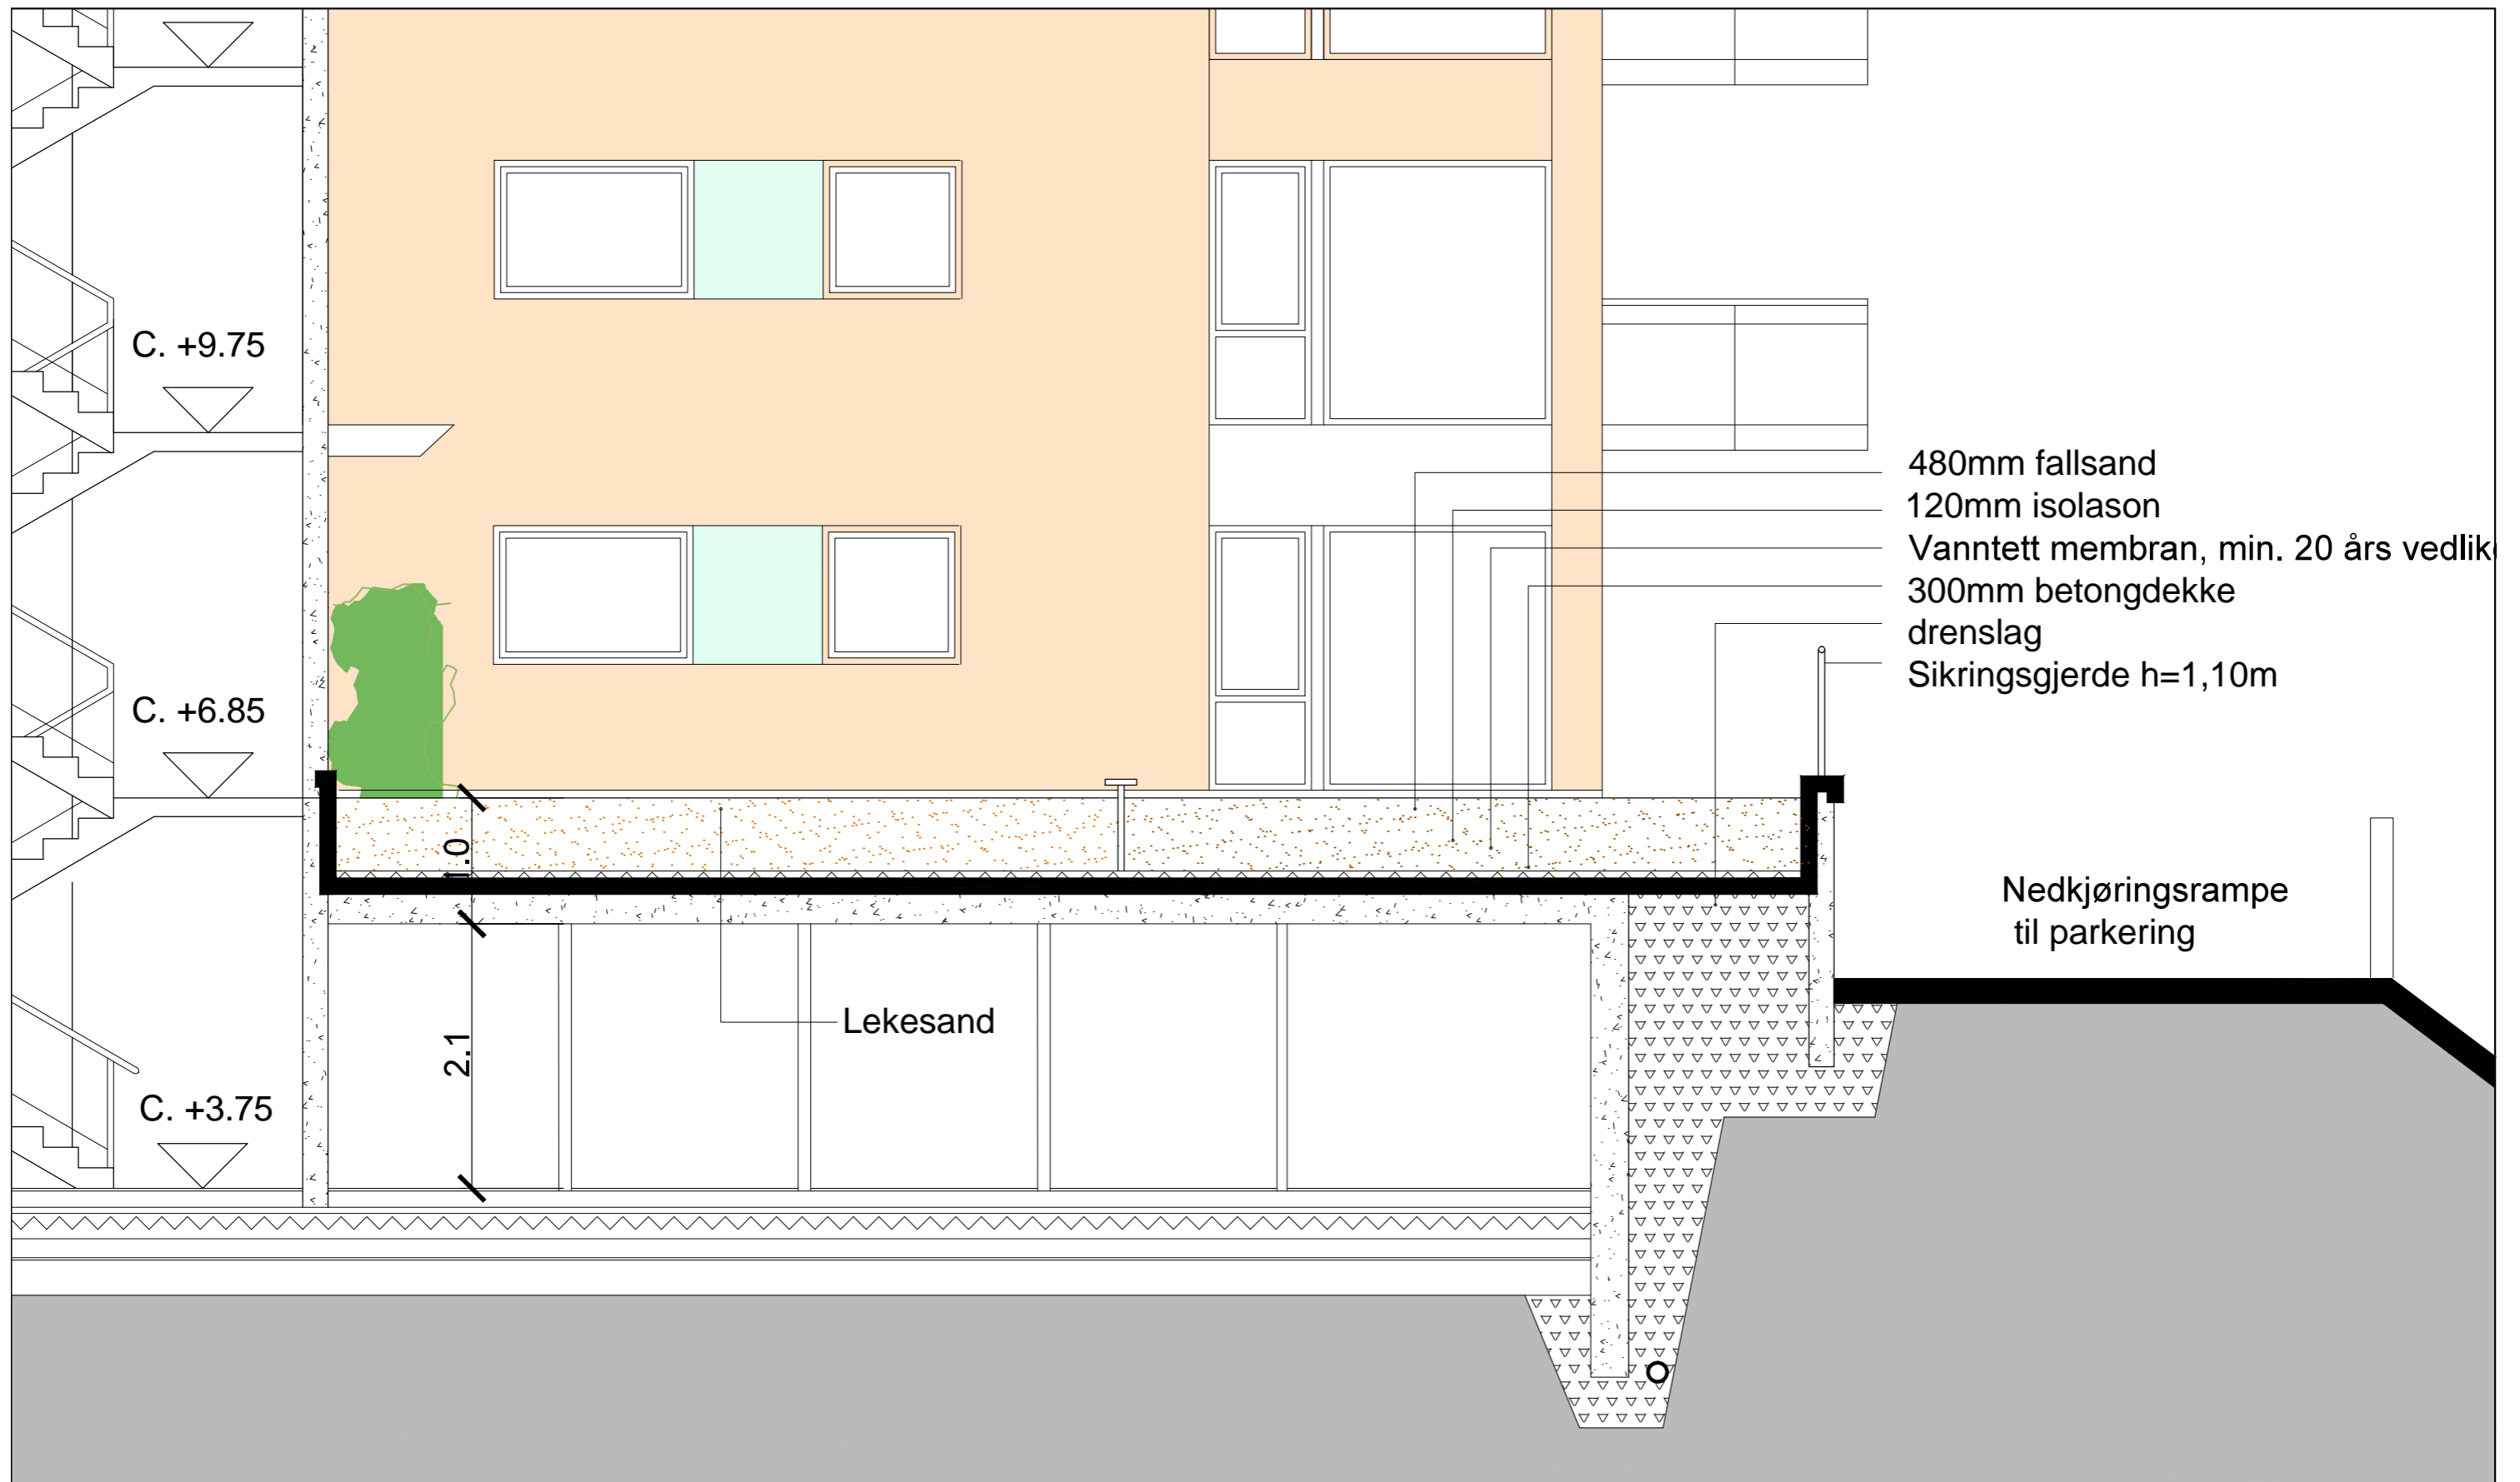

- 480mm fallsand
- 120mm isolasjon
- Vann tett membran, min. 20 års vedlik
- 300mm betongdekke
- drenslag
- Sikringsgjerde h=1,10m

Nedkjøringsrampe  
til parkering


Lekesand

0.0  
2.1

C. +9.75

C. +6.85

C. +3.75

Rev.	Dato	Sign.	Revideringen gjelder	Godkjent	Målestokk	Prosjekt
	08.11.2022	JBS			1:50	KOPERVIK 58-222
 <b>Sivilarkitekt mnal Leif Larsen as</b> <small>Langgata 87, 4306 SANDNES-Tlf. 51623373-e-post arkil@online.no</small>						<b>SNITT GJENNOM LEKEPLASS</b> <small>Prosjekt nr. 11 517</small>
						<small>Tegn. nr.</small> <b>14</b>