


Bolig:
 BYA: 135,5 M2
 BRA: 116,2 + 78,4 = 194,6 M2

Garasje:
 BYA: 33,5 M2
 BRA: 30,9 M2


Fasader Etter		Vedlegg E	
Arnt Ole Bang		Tegning nr 1	
Buhagen 26		Gnr	Bnr
		115	234
27.10.2022	1:100		
FS			
Denne tegningen er vår eiendom, og må ikke urettmessig brukes eller etterliknes. Jfr. til loven om åndsverk av 1961.			

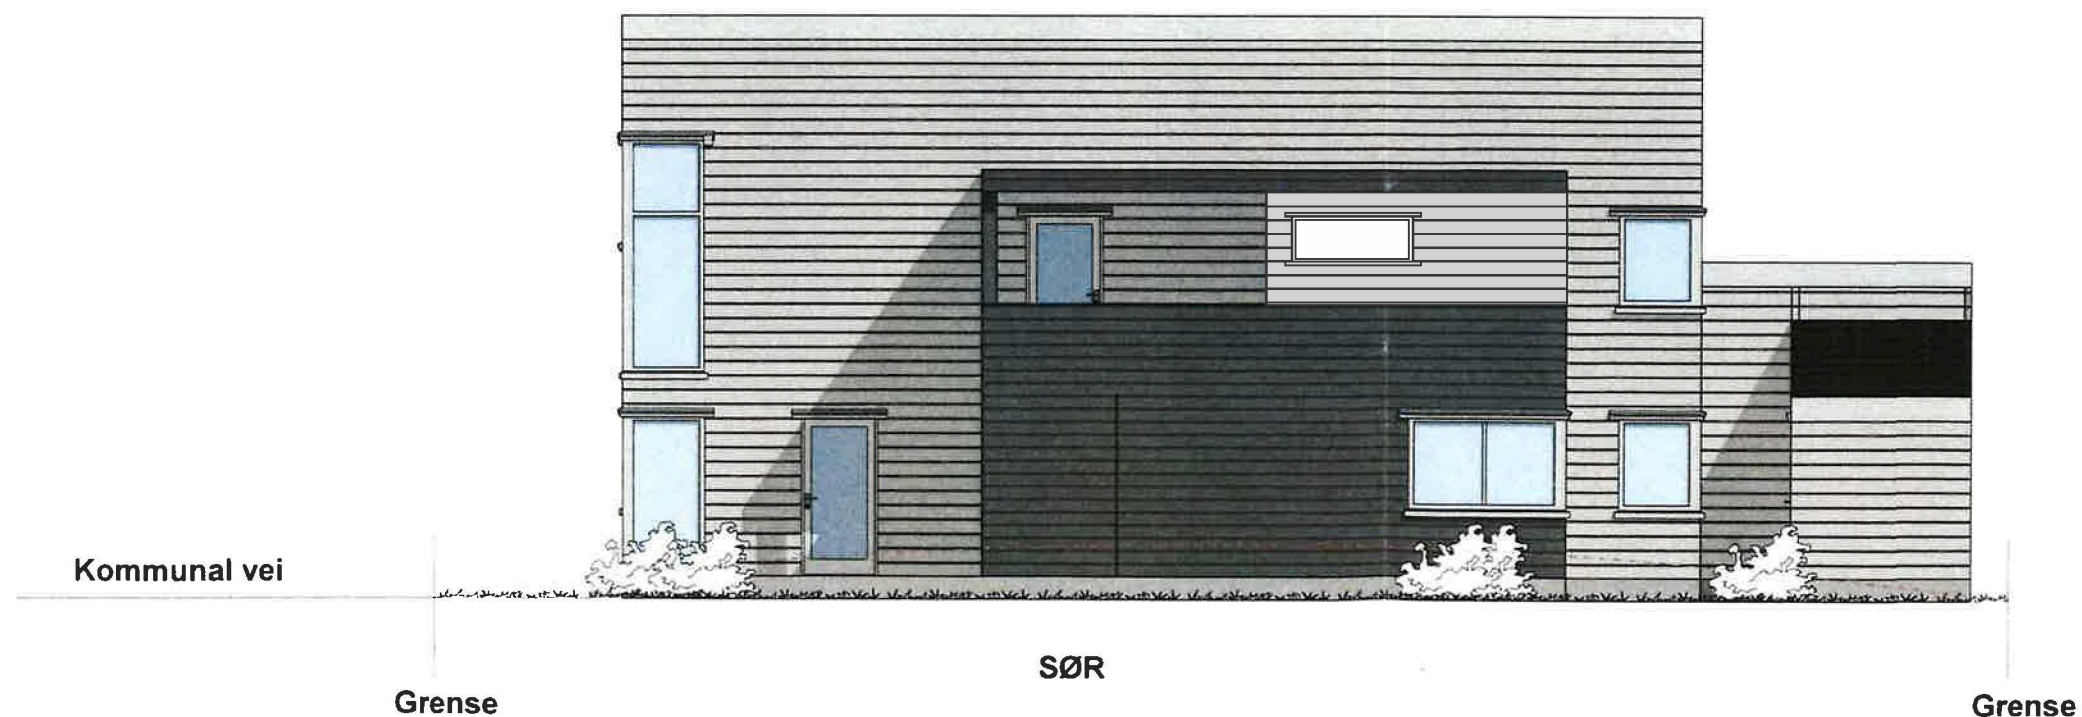

Bolig:
 BYA: 135,5 M2
 BRA: 116,2 + 78,4 = 194,6 M2

Garasje:
 BYA: 33,5 M2
 BRA: 30,9 M2


Fasader Etter		Vedlegg E	
Arnt Ole Bang		Tegning nr 1	
Buhagen 26		Gnr	Bnr
		115	234
27.10.2022	1:100		
FS			
Denne tegningen er vår eiendom, og må ikke urettmessig brukes eller etterliknes. Jfr. til loven om åndsverk av 1961.			

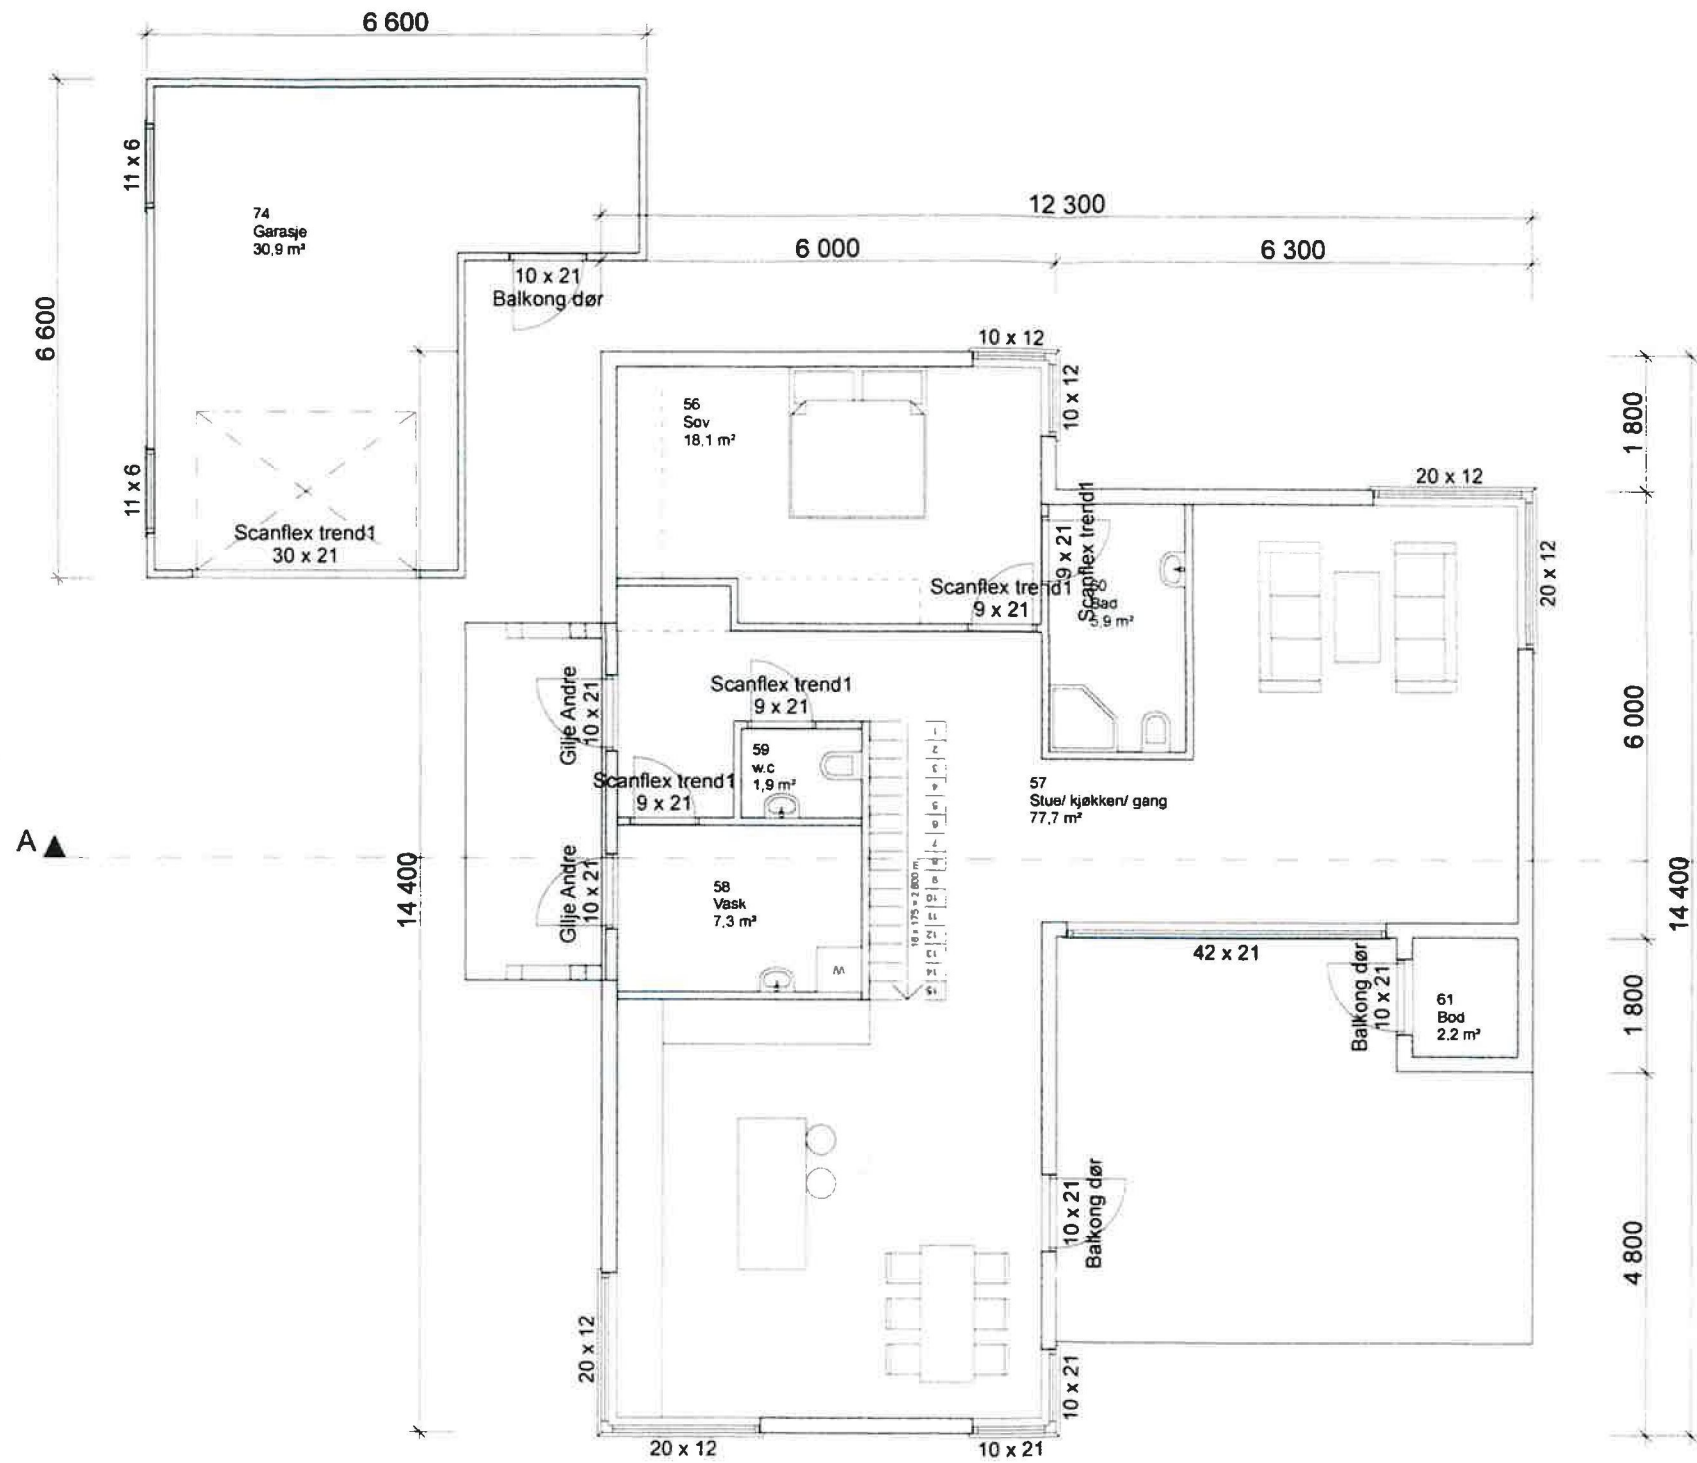

Bolig:
 BYA: 135,5 M2
 BRA: 116,2 + 78,4 = 194,6 M2

Garasje:
 BYA: 33,5 M2
 BRA: 30,9 M2


Plantegning 1 Etg Etter		Vedlegg E	
Arnt Ole Bang		Tegning nr 1	
Buhagen 26		Gnr 115	Bnr 234
27.10.2022	1:100		
FS			
Denne tegningen er vår eiendom, og må ikke urettmessig brukes eller etterliknes. Jfr. til loven om åndsverk av 1961.			

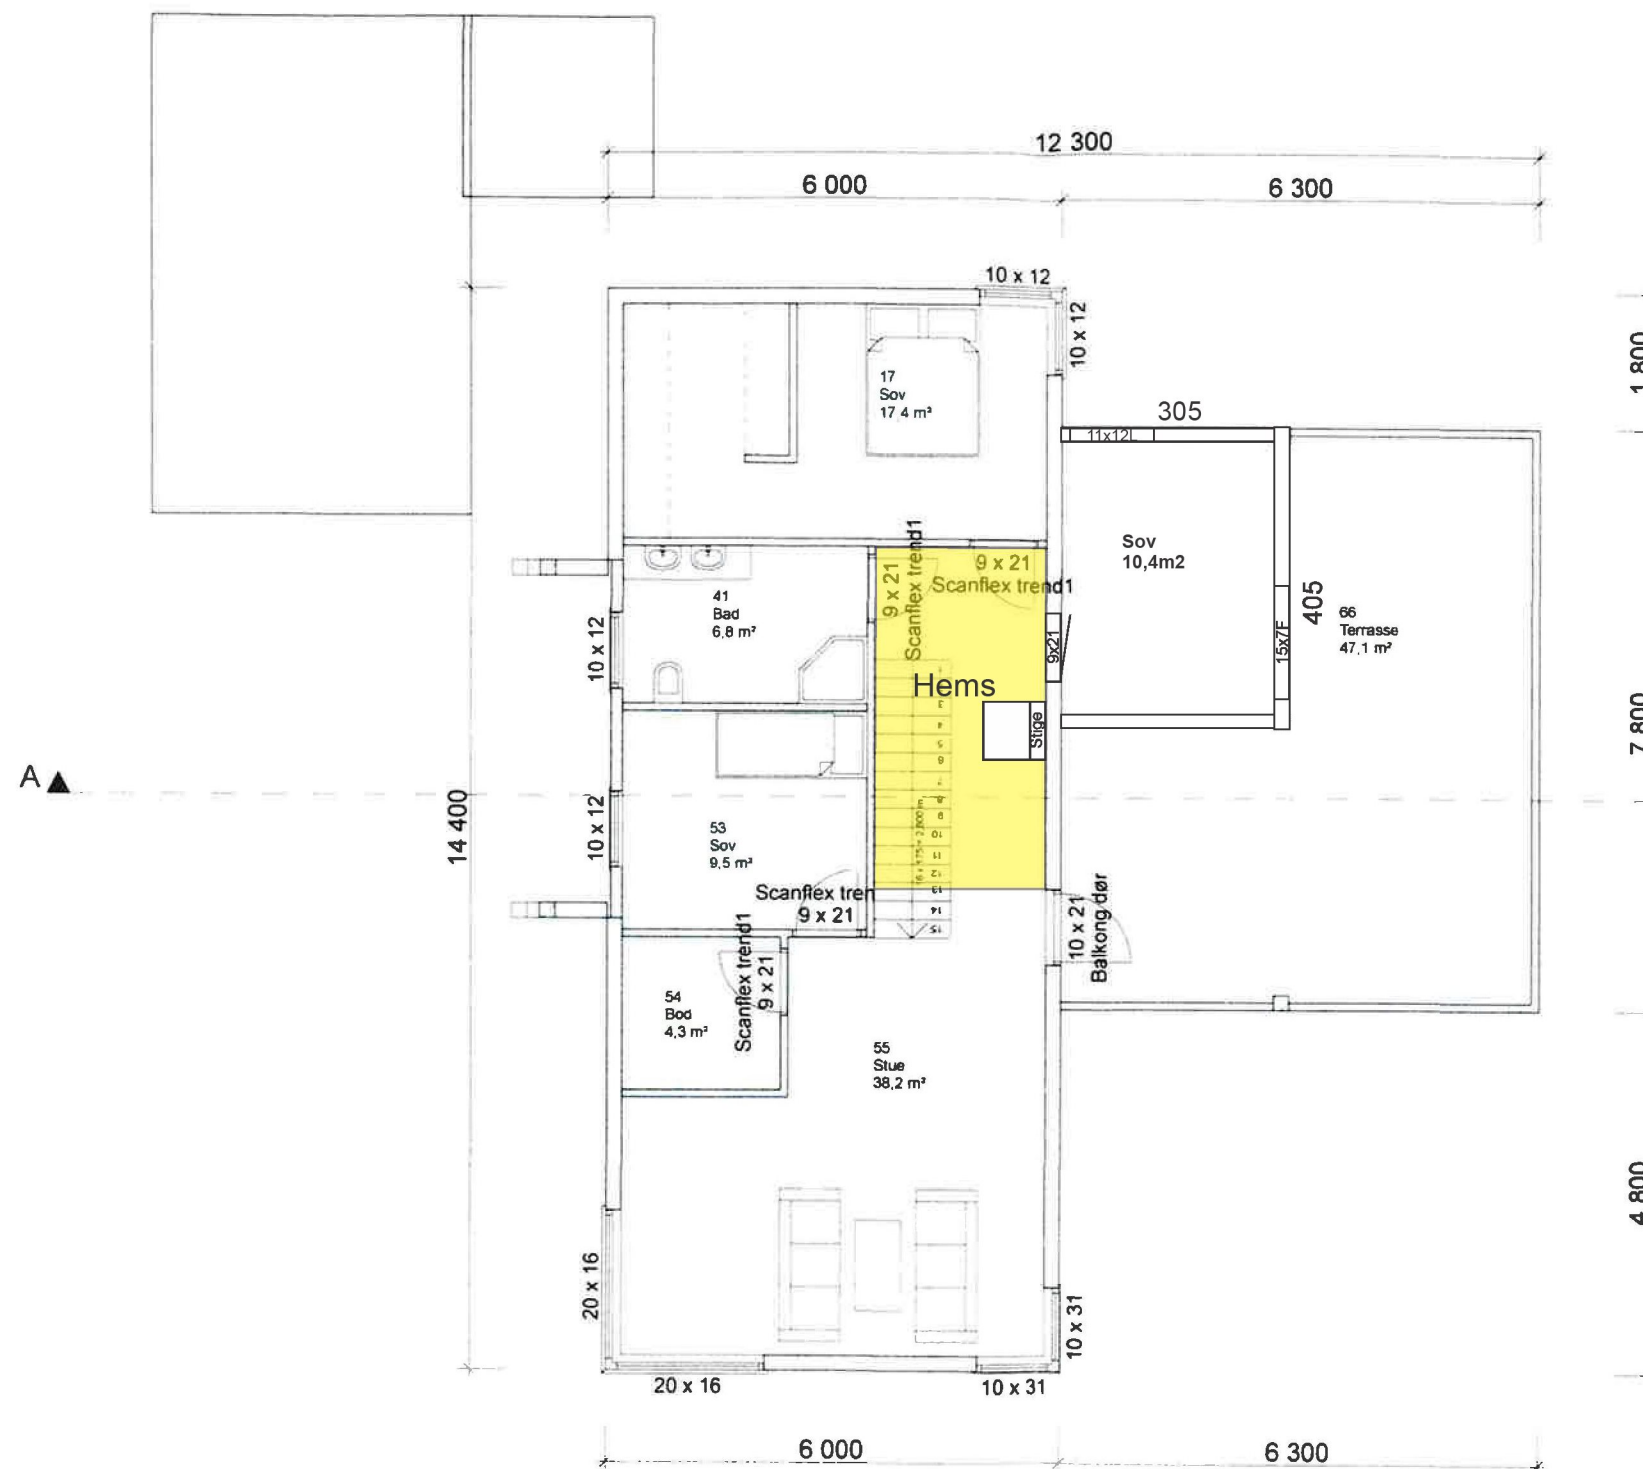

Bolig:
 BYA: 135,5 M2
 BRA: 116,2 + 78,4 = 194,6 M2

Garasje:
 BYA: 33,5 M2
 BRA: 30,9 M2


Plantegning 2 Etg Etter		Vedlegg E	
Arnt Ole Bang		Tegning nr 1	
Buhagen 26		Gnr 115	Bnr 234
27.10.2022	1:100		
FS			
Denne tegningen er vår eiendom, og må ikke urettmessig brukes eller etterliknes. Jfr. til loven om åndsverk av 1961.			

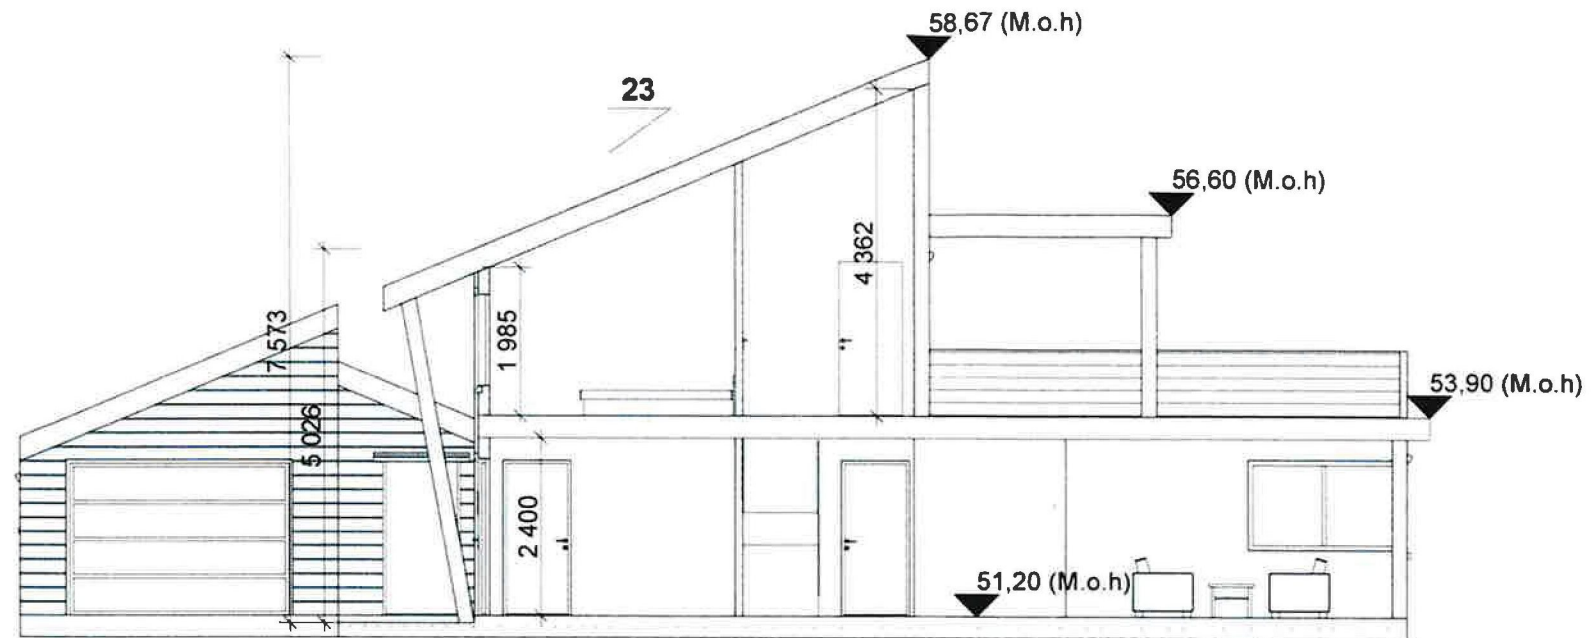

Bolig:
 BYA: 135,5 M2
 BRA: 116,2 + 78,4 = 194,6 M2

Garasje:
 BYA: 33,5 M2
 BRA: 30,9 M2

Snitt Etter		Vedlegg E	
Arnt Ole Bang		Tegning nr 1	
Buhagen 26		Gnr 115	Bnr 234
27.10.2022	1:100		
FS			
Denne tegningen er vår eiendom, og må ikke urettmessig brukes eller etterliknes. Jfr. til loven om åndsverk av 1961.			

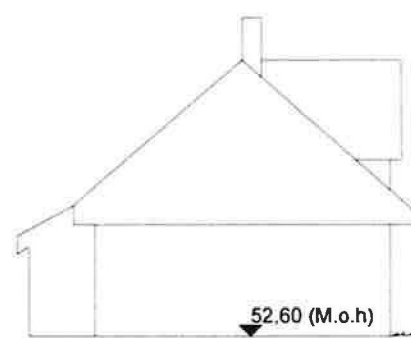

gnr: 115/233

52.60 (M.o.h)



Grense

VEST

Grense

Kommunal vel

Bolig:
 BYA: 135,5 M2
 BRA: 116,2 + 78,4 = 194,6 M2

Garasje:
 BYA: 33,5 M2
 BRA: 30,9 M2

Fasade med garasje		Vedlegg E	
Arnt Ole Bang		Tegning nr 1	
Buhagen 26		Gnr	Bnr
		115	234
27.10.2022	1:100		
FS			
<p>Denne tegningen er vår eiendom, og må ikke urettmessig brukes eller etterliknes. Jfr. til loven om åndsverk av 1961.</p>			