

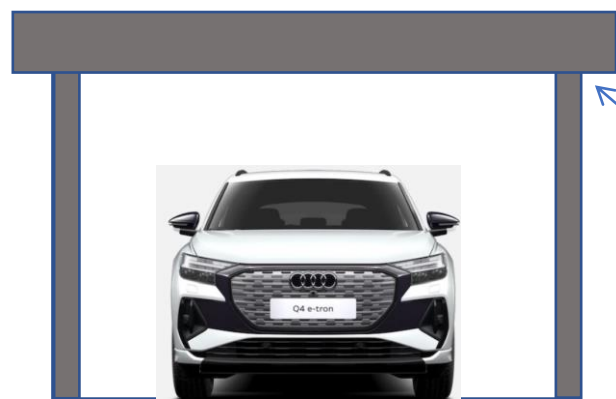


Byggherre	Alvin Hansen
Sted	Østremnesveien 16
	4250 Kopervik
GNR/BNR	66/606
Dato	01.06.2022
Målestokk	1:50

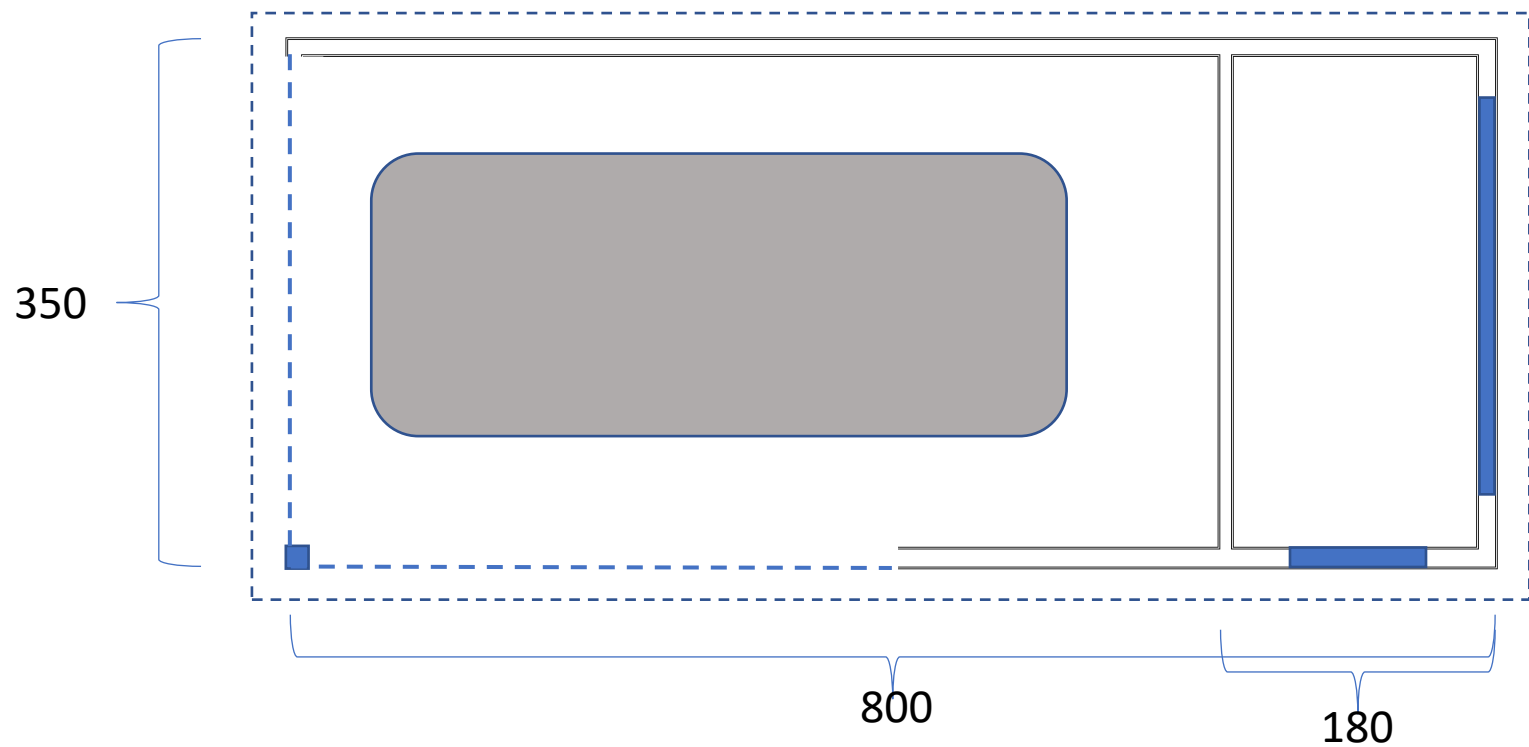


Fasade mot øst

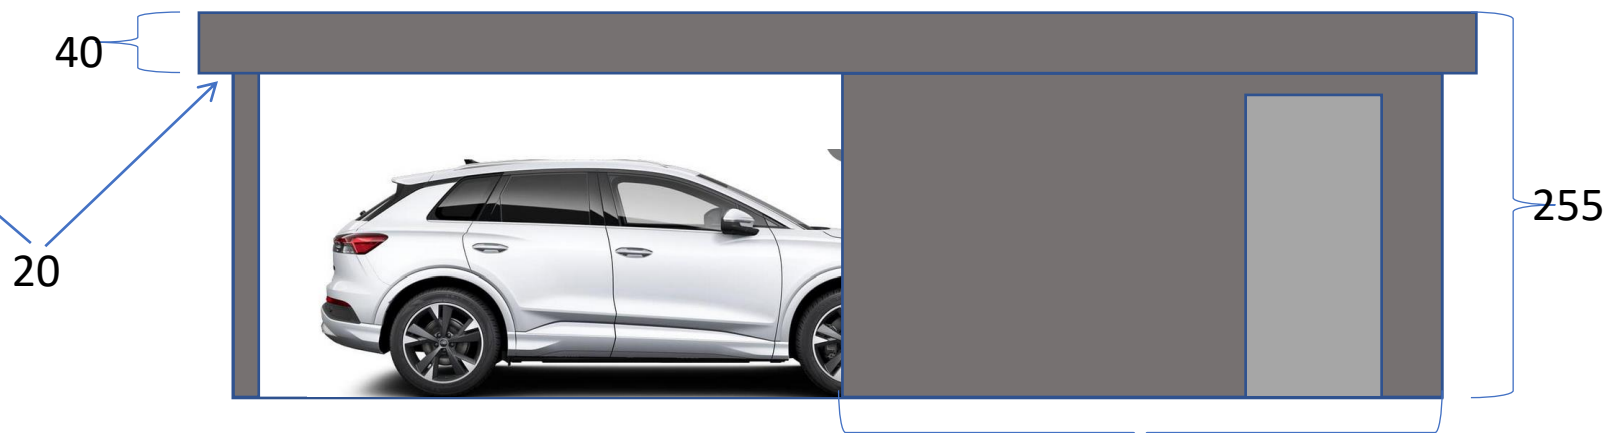


Fasade mot nord


Byggherre	Alvin Hansen
Sted	Østremnesveien 16
	4250 Kopervik
GNR/BNR	66/606
Dato	01.05.2022
Målestokk	1:50

 

Fasade mot sør

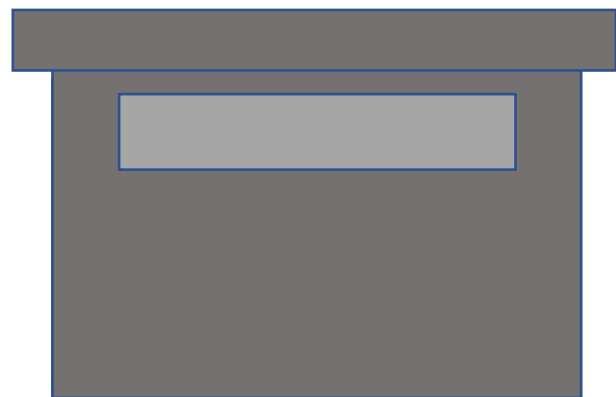




Fasade mot vest

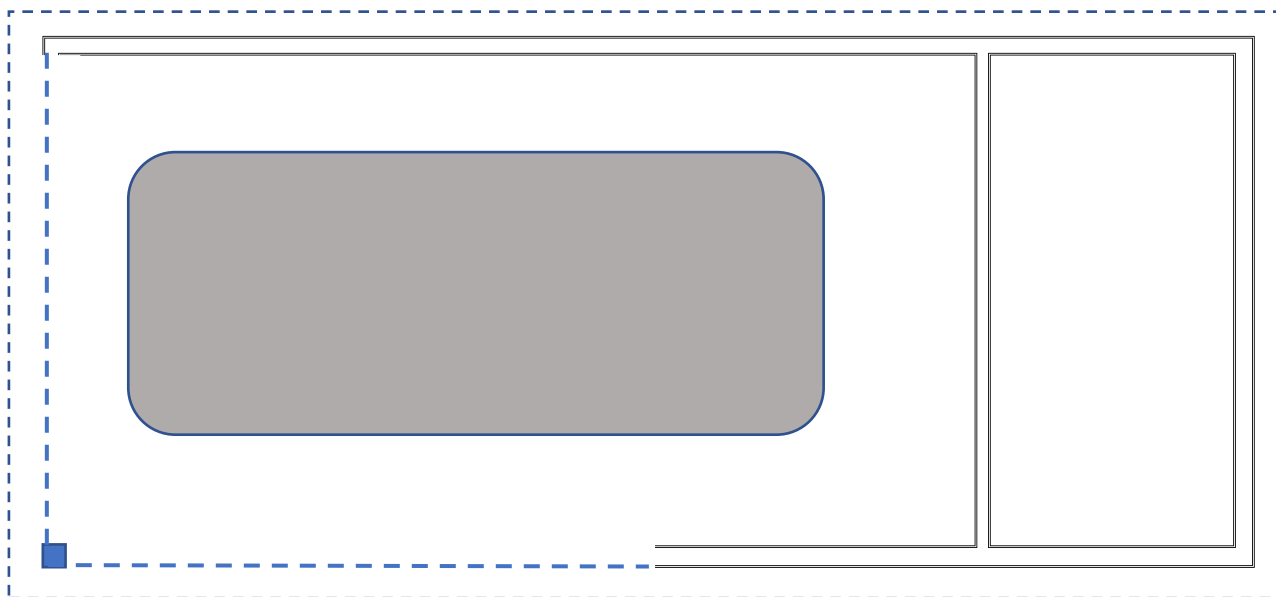

Bil L: 4,6 - br. 1,87 (2,11 m speil)

Byggherre	Alvin Hansen
Sted	Østremnesveien 16
	4250 Kopervik
GNR/BNR	66/606
Dato	01.06.2022
Målestokk	1:100

70 cm

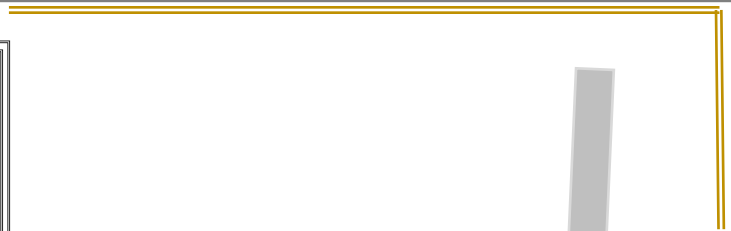 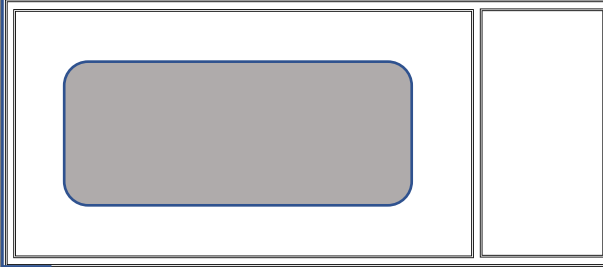

Byggherre	Alvin Hansen
Sted	Østremnesveien 16
	4250 Kopervik
GNR/BNR	66/606
Dato	01.06.2022
	REV1



Byggherre	Alvin Hansen
Sted	Østremnesveien 16
	4250 Kopervik
GNR/BNR	66/606
Dato	04.10.2022

Situasjonskart



HHE=21.34

BOLIGER.

3.0 daa

HHE=24.18

Byggegrense



HHE=24.60

HHE=23.44

5.00

5.00

5.00


R=22.5

R=3.0 OR 3.0

R=10.5
R=8.0

LEK.

HHE=2

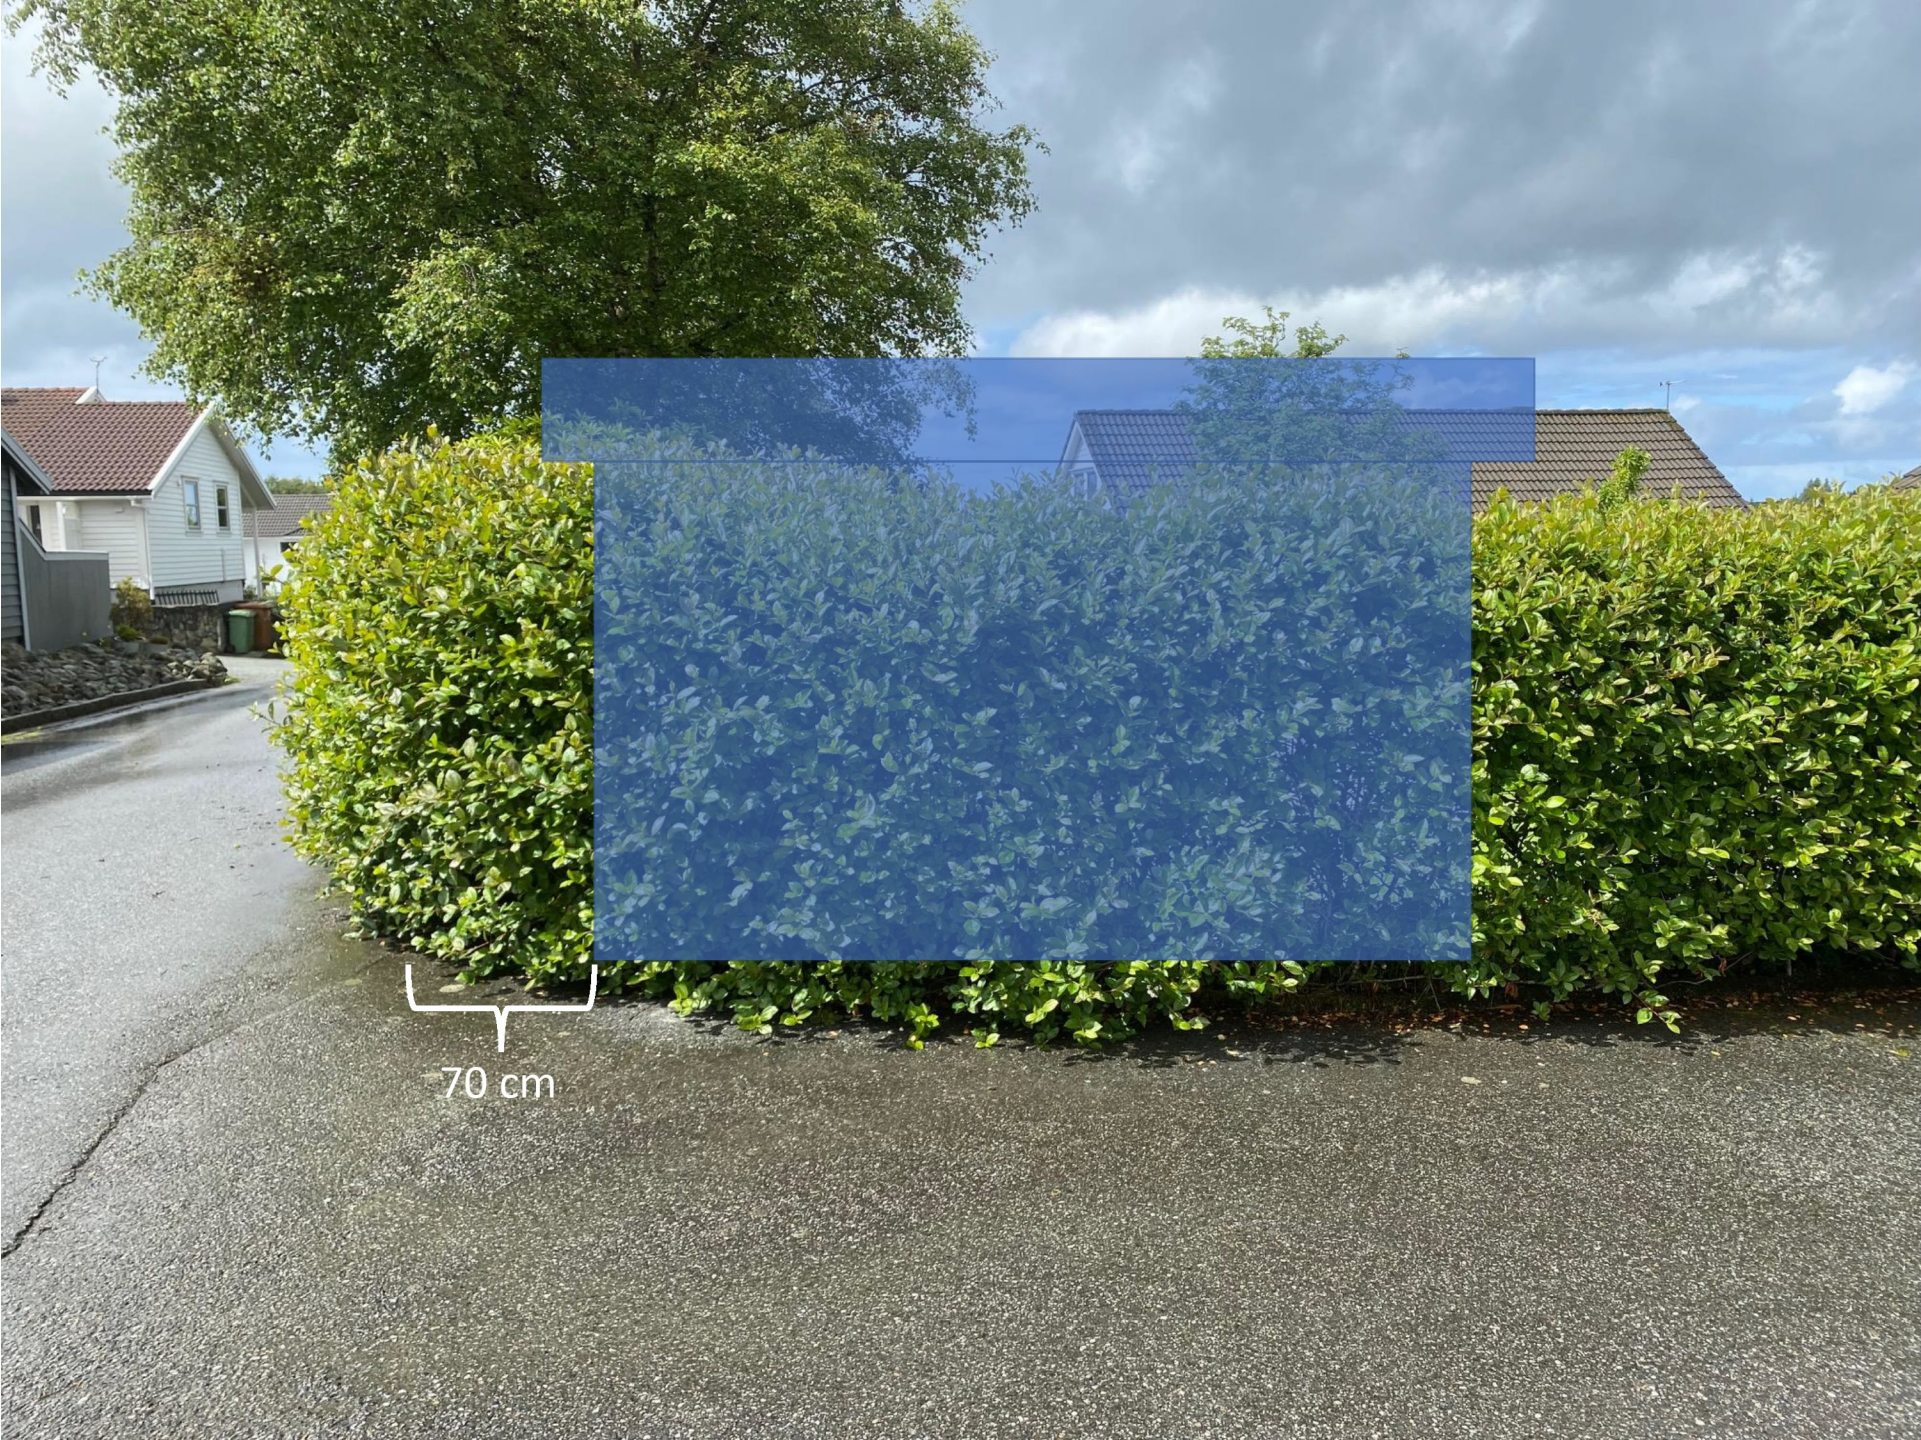

70 cm