




Terrengsnitt Sør
1 : 200

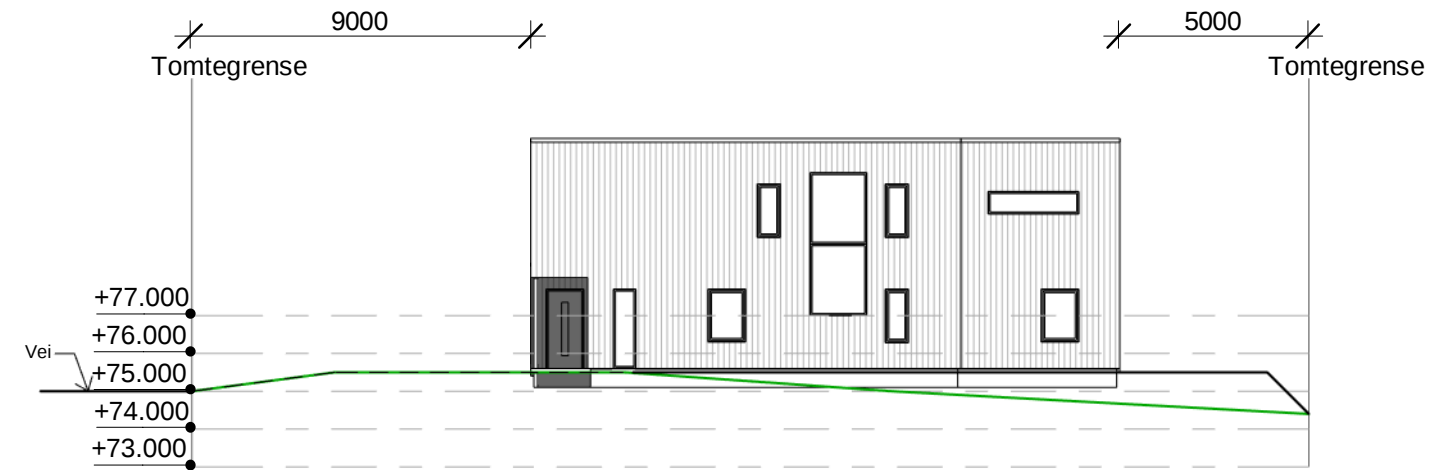

Terrengsnitt Øst
1 : 200

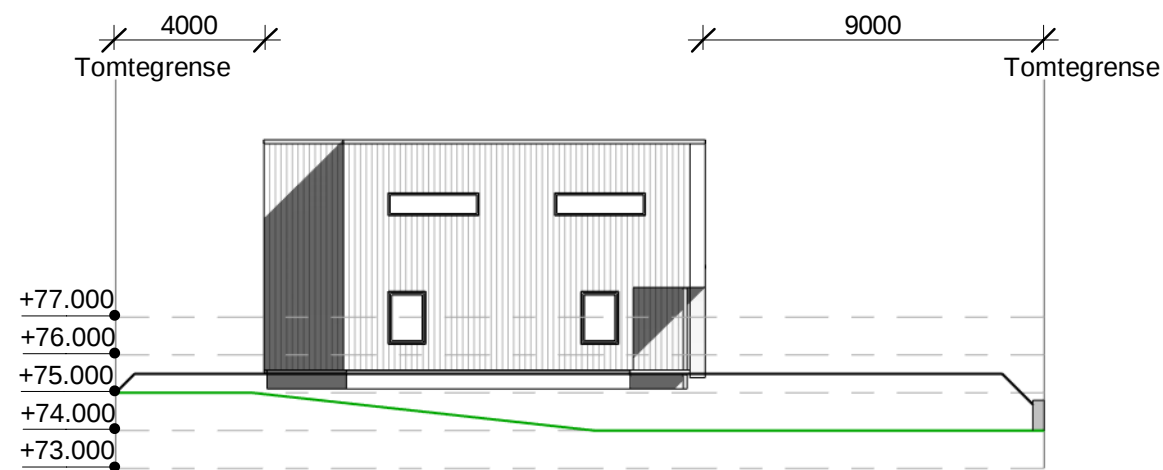

Terrengsnitt Nord
1 : 200

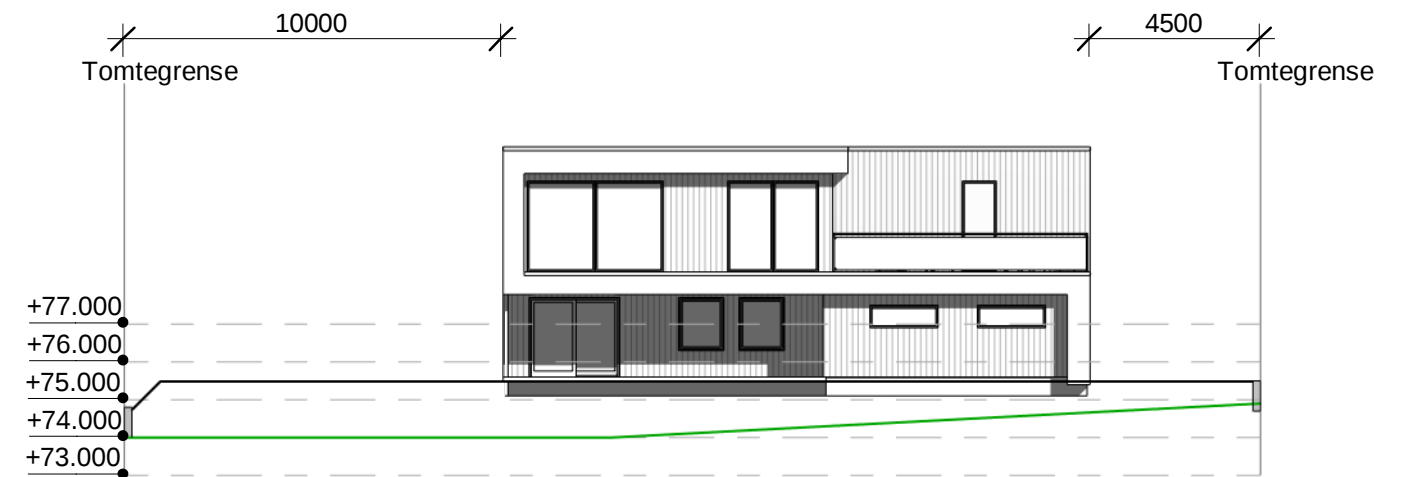


Terrengsnitt Vest
1 : 200

— Nytt terreng

— Eksisterende terreng

Topp gulv
Kote 75.6

A	Revidert terrengsnitt	TE	BAH	08.11.22
Rev.	Revisjonen gjelder	Utført	Kontr.	Dato
 Garvik Prosjekt AS Vestheimvegen 15 4250 Kopervik Tlf: 52844750 www.garvikgruppen.no	Tiltakshaver.	Målestokk	13/10/22	
	Andreas og Maria Voraa	1 : 200	Tegnet	TE
	Prosjektnavn.	Prosjekt nr.		Kontr.
	Villa Voraa	112022		GG
Prosjektadresse.	Tegning nr.		Rev.	
149/518 - Karmøy	A106		A	
Tegning.	Gnr / Bnr.			
Terrengsnitt	Tegningen må hverken, helt eller delvis benyttes av tiltak som ikke Garvikgruppen medvirker i			