



Karmøy kommune

Kommuneplankart

D-2




UTM-32

Eiendom: 48/9

Utskriftsdato: 14.10.2022

Adresse: Sadlavegen 83

Målestokk: 1:500

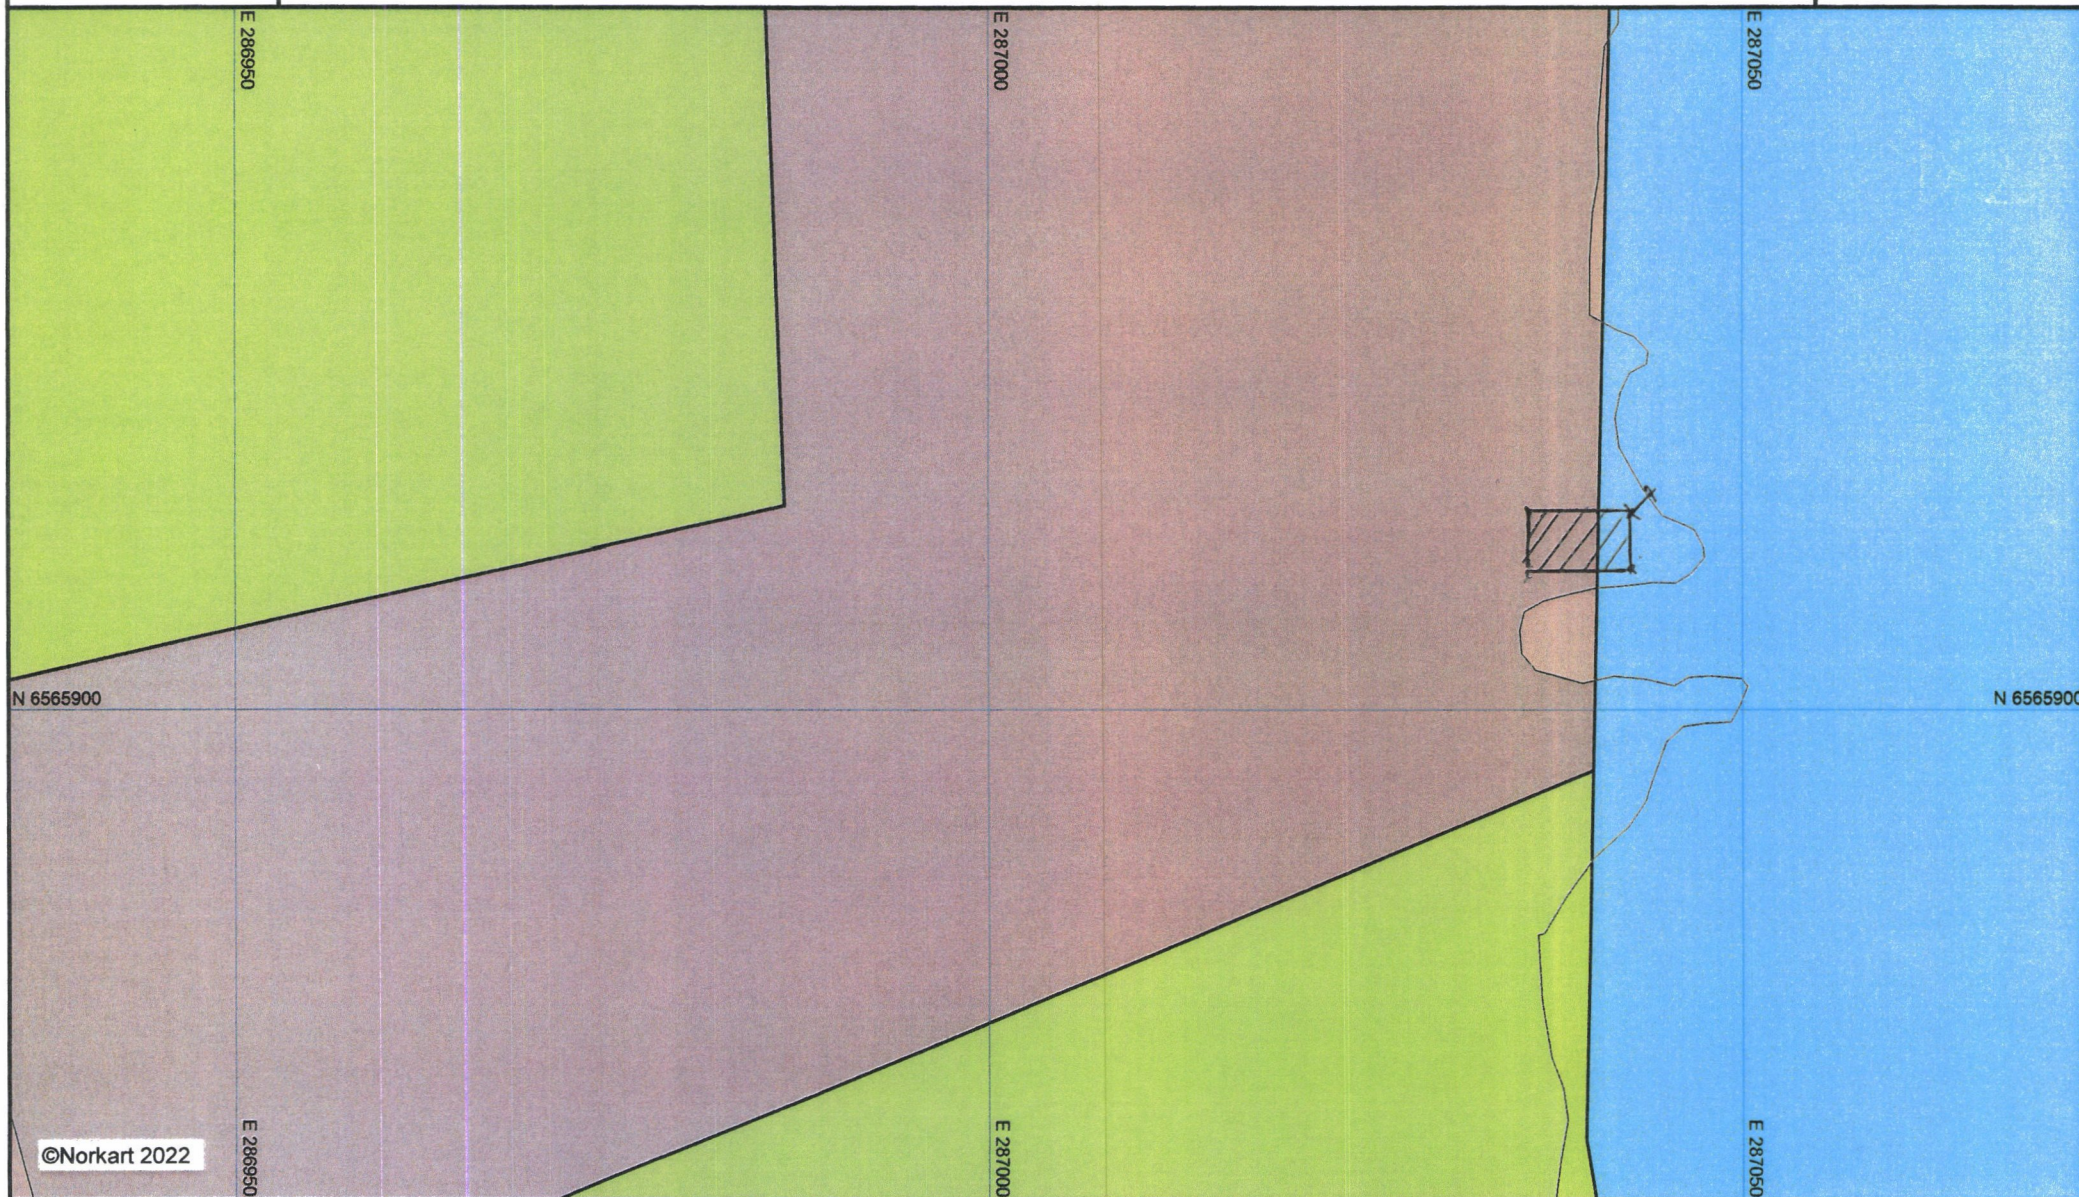

1) Det tas forbehold om feil i kartgrunnlaget. 2) Ved utskrift fra PDF-fil kan målestokken bli unøyaktig. 3) Kommuneplanen er laget for små målestokker og kan være unøyaktig hvis man zoomer mye inn i planen.