



TILBYGG 4M LENGDERETNING TILBYGG 7M TILBYGG 7M TILBYGG 4M LENGDERETNING

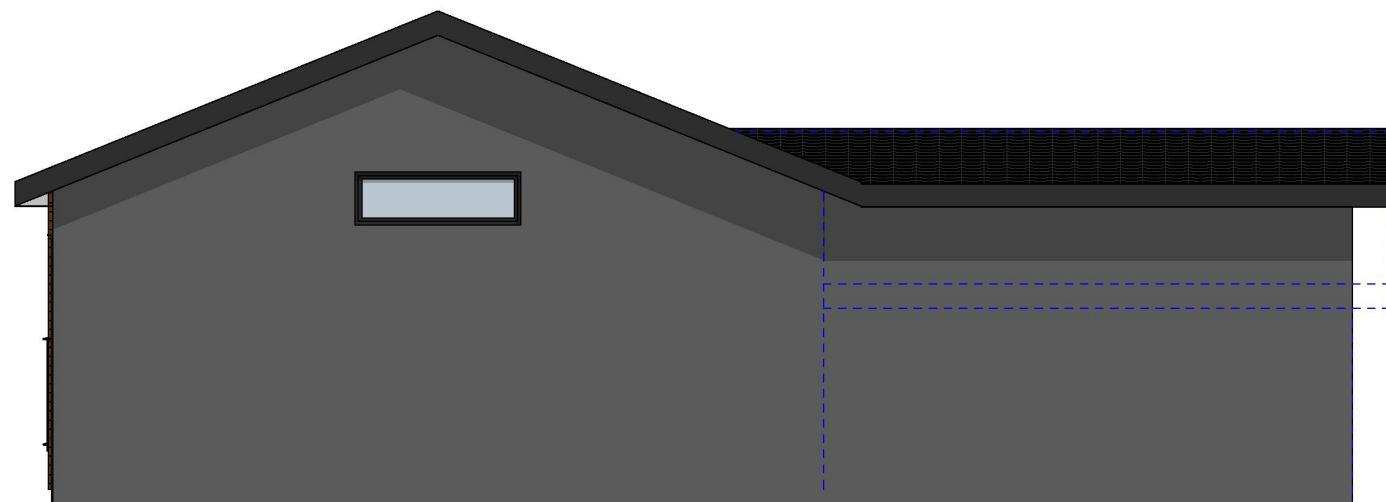


FASADE MOT ØST

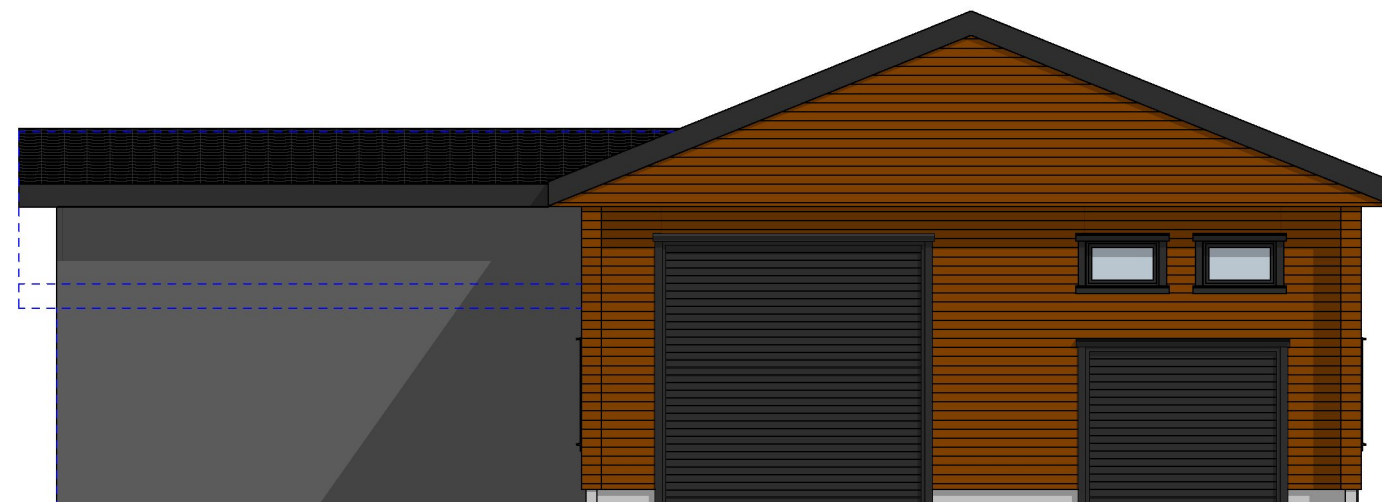


FASADE MOT VEST

TILBYGG 4M

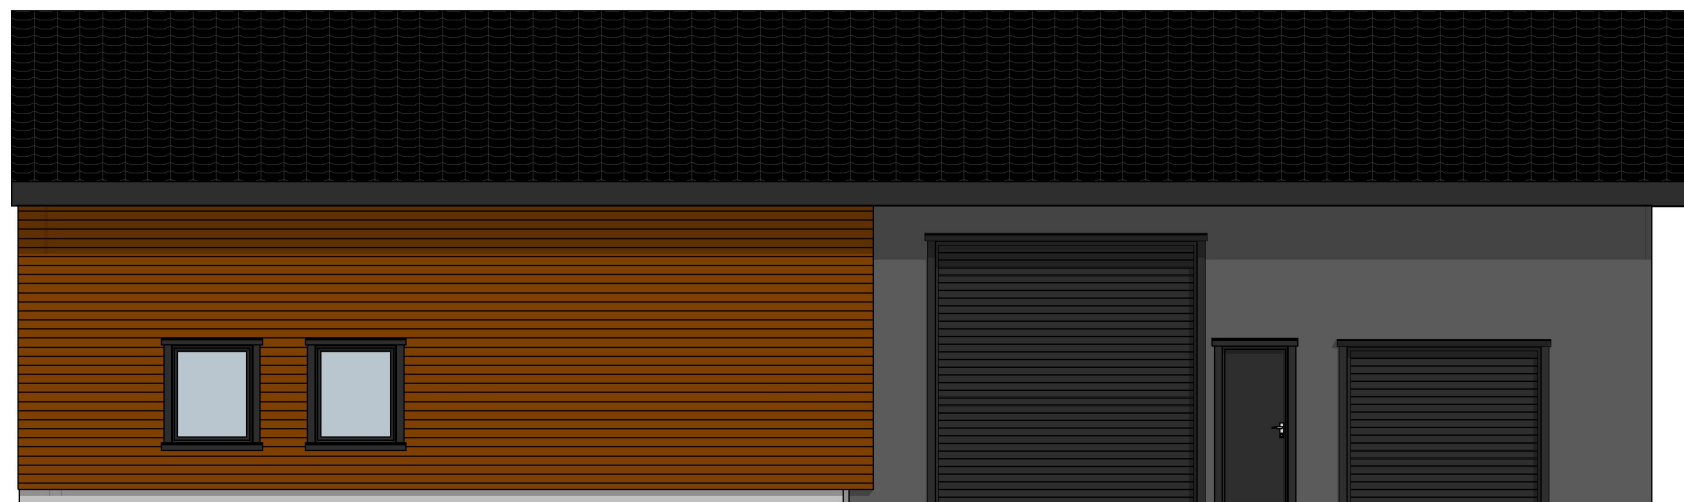

FASADE MOT SØR

TILBYGG 4M

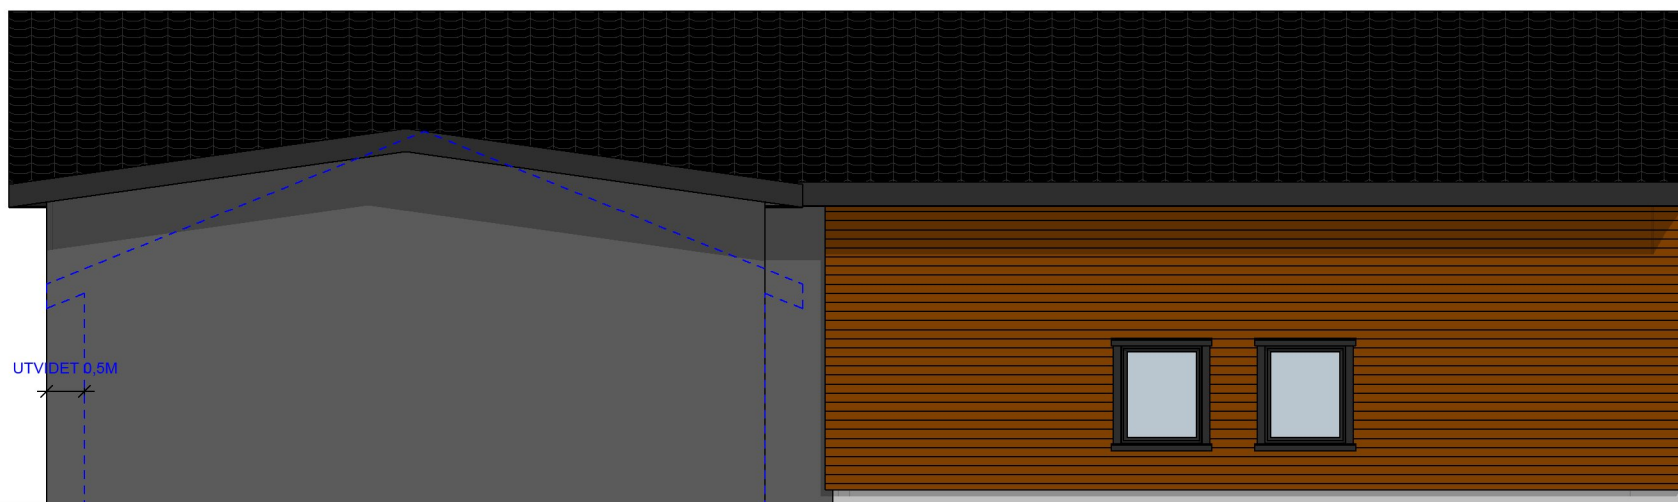

FASADE MOT NORD

----- TIDLIGERE GODKJENT BYGG

Rev	Beskrivelse	Dato	Sign	Kontr
F	Endret takvinkel og mønehøyde	07.11.22	CH	
E	Utvidet tilbygg 0,5m, endret takvinkel	01.11.22	CH	
D	Endret vindu i øst	16.11.20	CH	
C	Snitt B, endret takvinkel og høyde, str. port, vindu mot øst	12.11.20	CH	
B	Redusert høyde på tilbygg	14.09.20	CH	
A	Søknadstegning	22.06.20	CH	


BOLIG
 LEVERANDØREN

Vestre Karmøyveg 397B
 4270 Åkrehamn
 TLF: 52 84 60 90
 post@boligleverandoren.no
 Org. nr. 970973443

Prosjekt: Tilbygg Garasje	Prosjektnr.: 119026	Sign: CH	Kontroll:
Tiltakshaver: Per Henrik Magnussen	Målestokk: 1:100	Dato: 03.03.2020	
Type tegning: Fasader	Status: Søknadstegning	Tegningsnr.: 119026-121-F	
© Alle rettigheter tilhører Boligleverandøren AS, kopiering eller bruk av disse tegningene er forbudt uten skriftlig samtykke			Gnr./Bnr./Festenr.: 25/218