



2 Etg

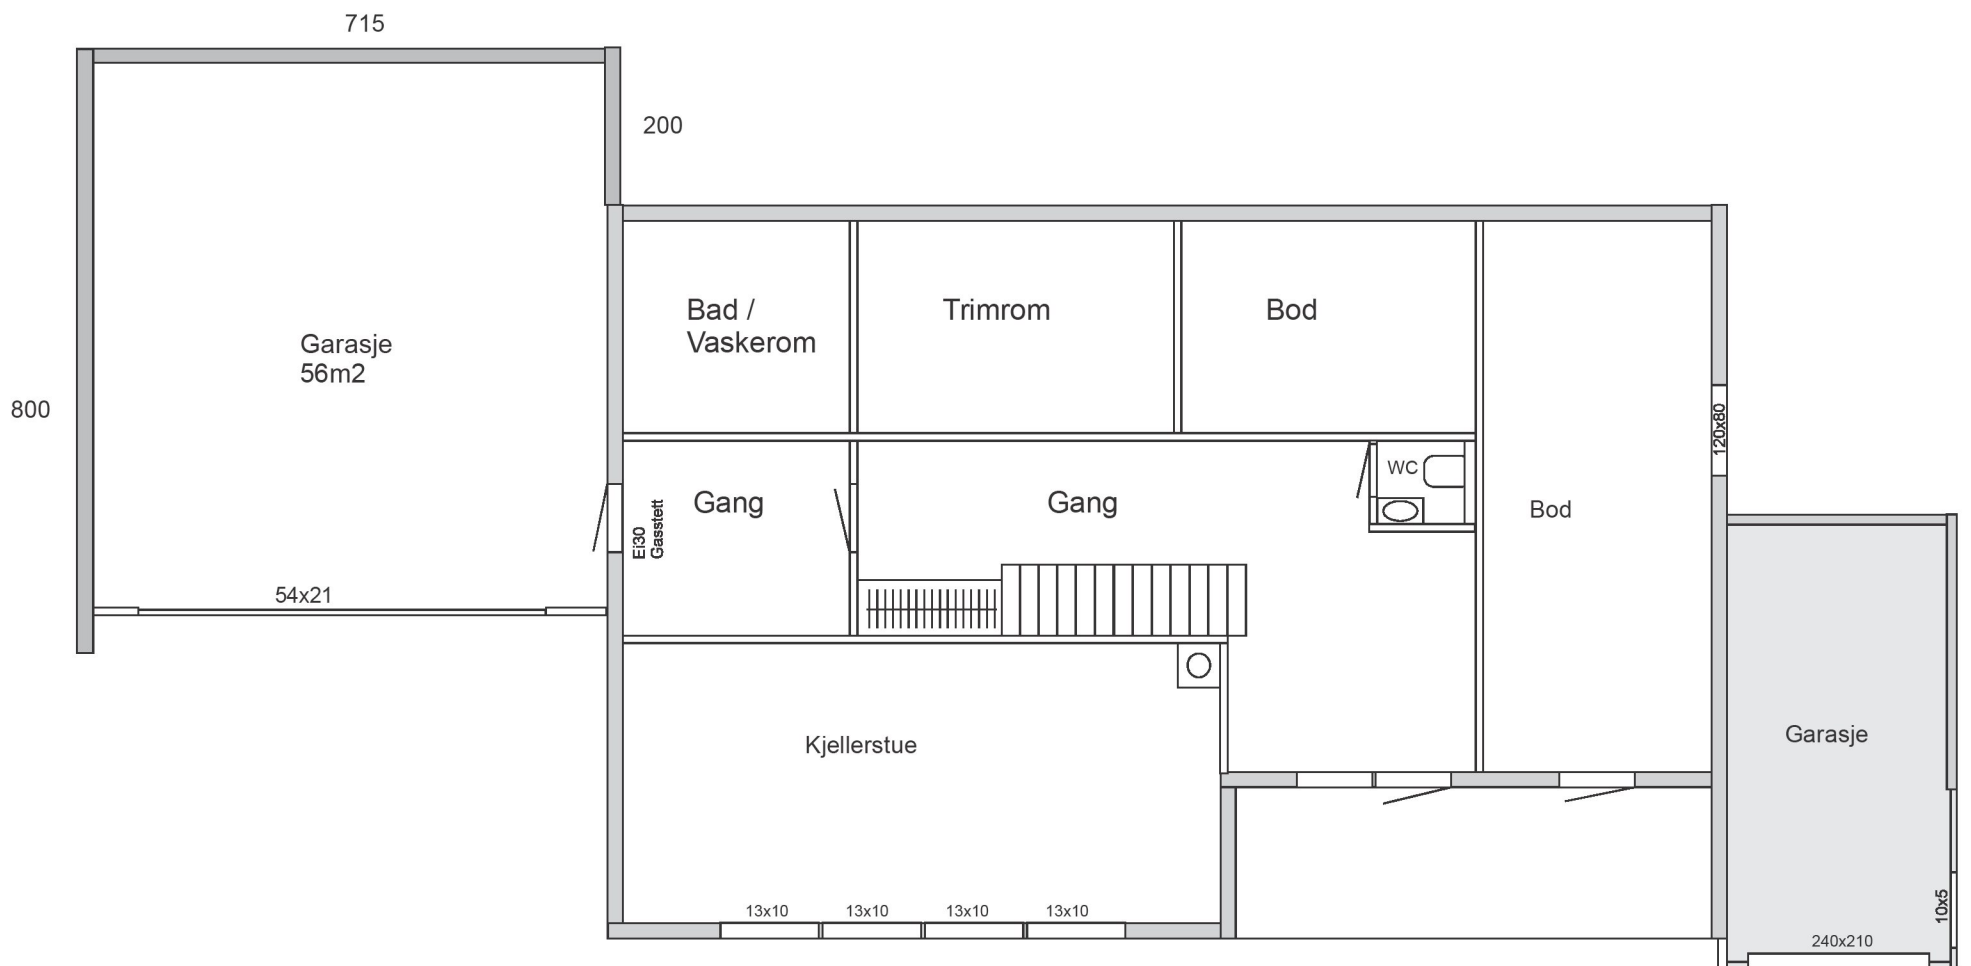


1 Etg


Plantegning Etter		Vedlegg E	
Tove Aarekoll		Tegning nr 2	
Austbøvegen 42		Gnr 148	Bnr 435
17.11.2022	1:100		
FS			
Denne tegningen er vår eiendom, og må ikke urettmessig brukes eller etterliknes. Jfr. til loven om åndsverk av 1961.			

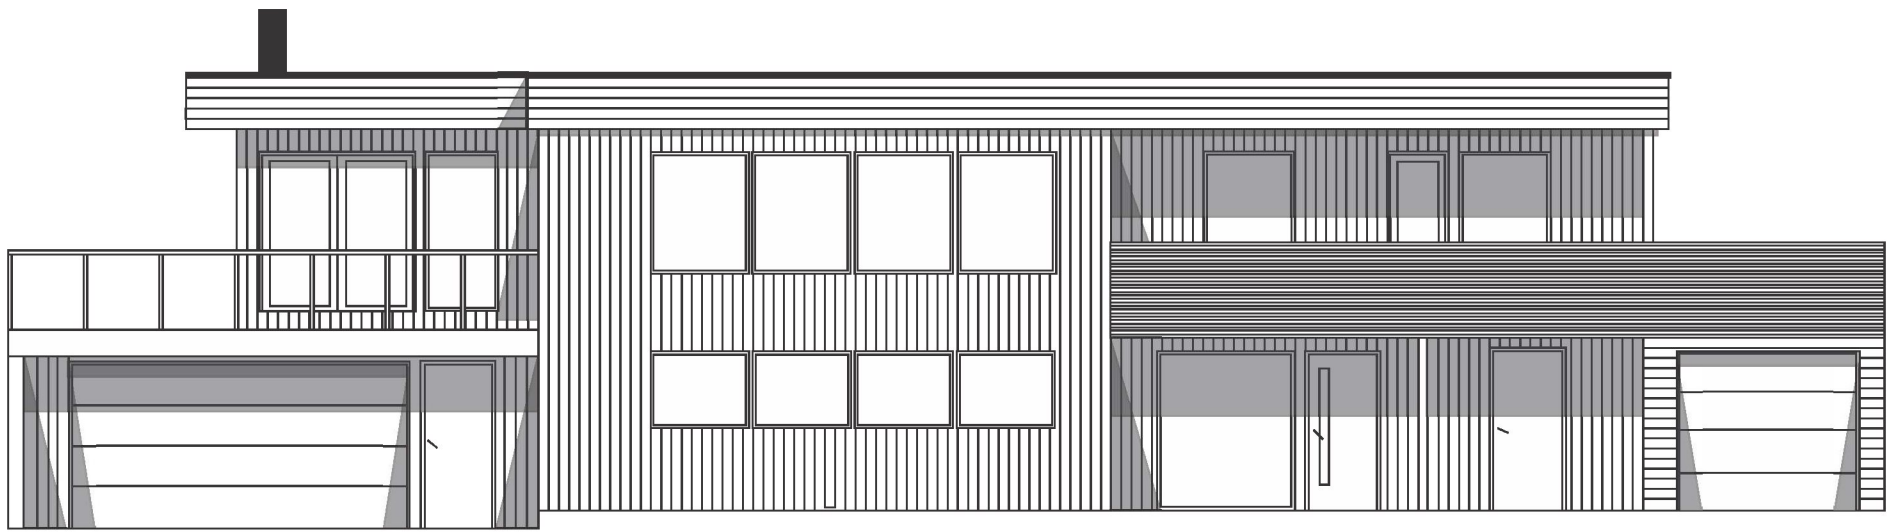


Vest

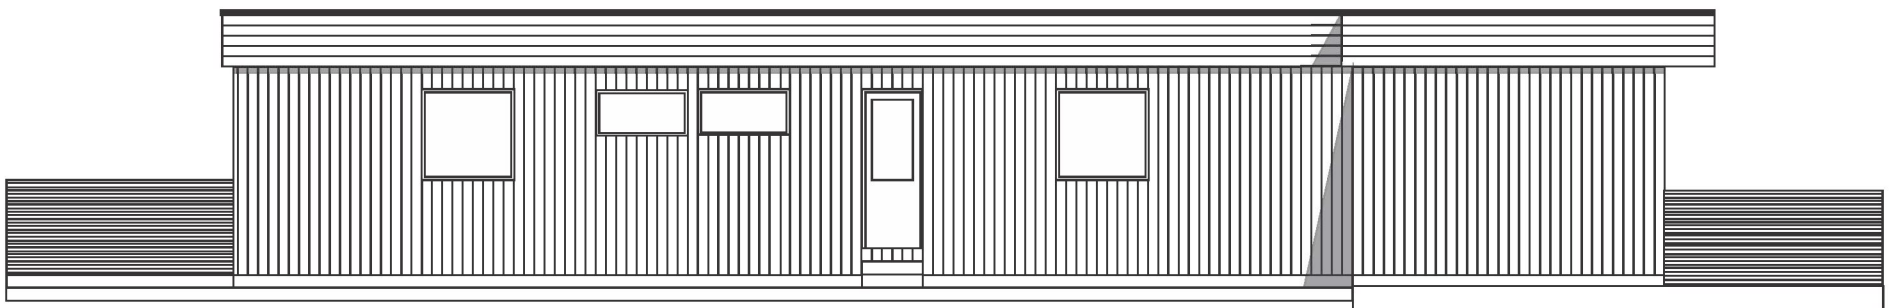

Øst

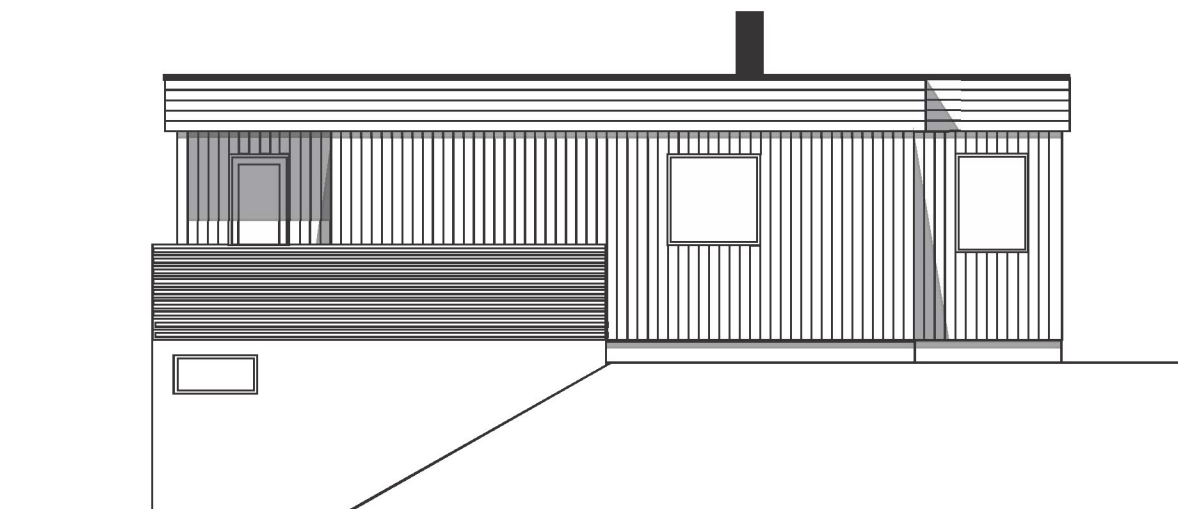

Sør

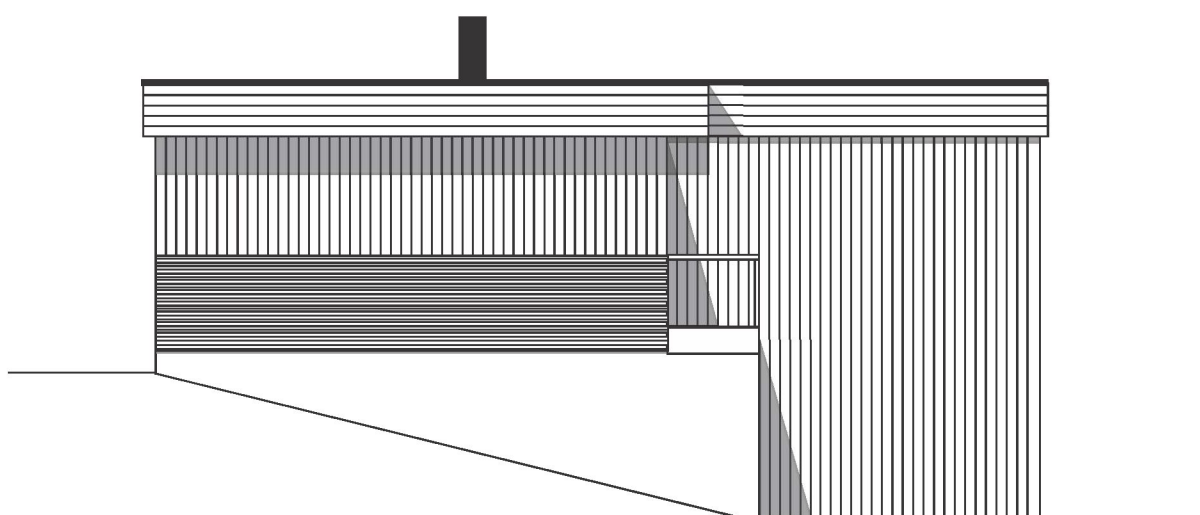

Nord

Fasadetegninger Etter		Vedlegg E	
Tove Aarekoll		Tegning nr 3	
Austbøvegen 42		Gnr	Bnr
		148	435
17.11.2022	1:100		
FS			
Denne tegningen er vår eiendom, og må ikke urettmessig brukes eller etterliknes. Jfr. til loven om åndsverk av 1961.			