



148/443

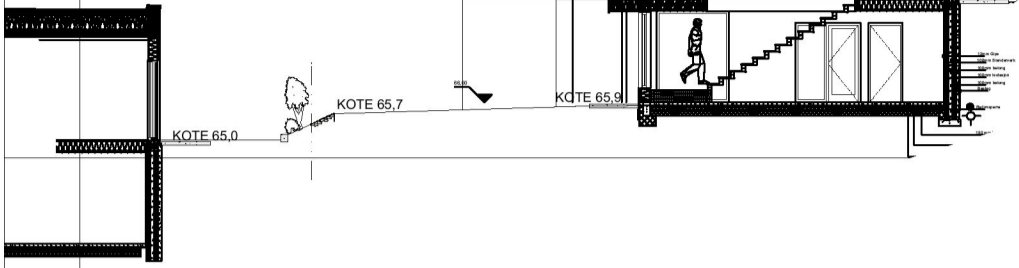

snitt gjennom hage

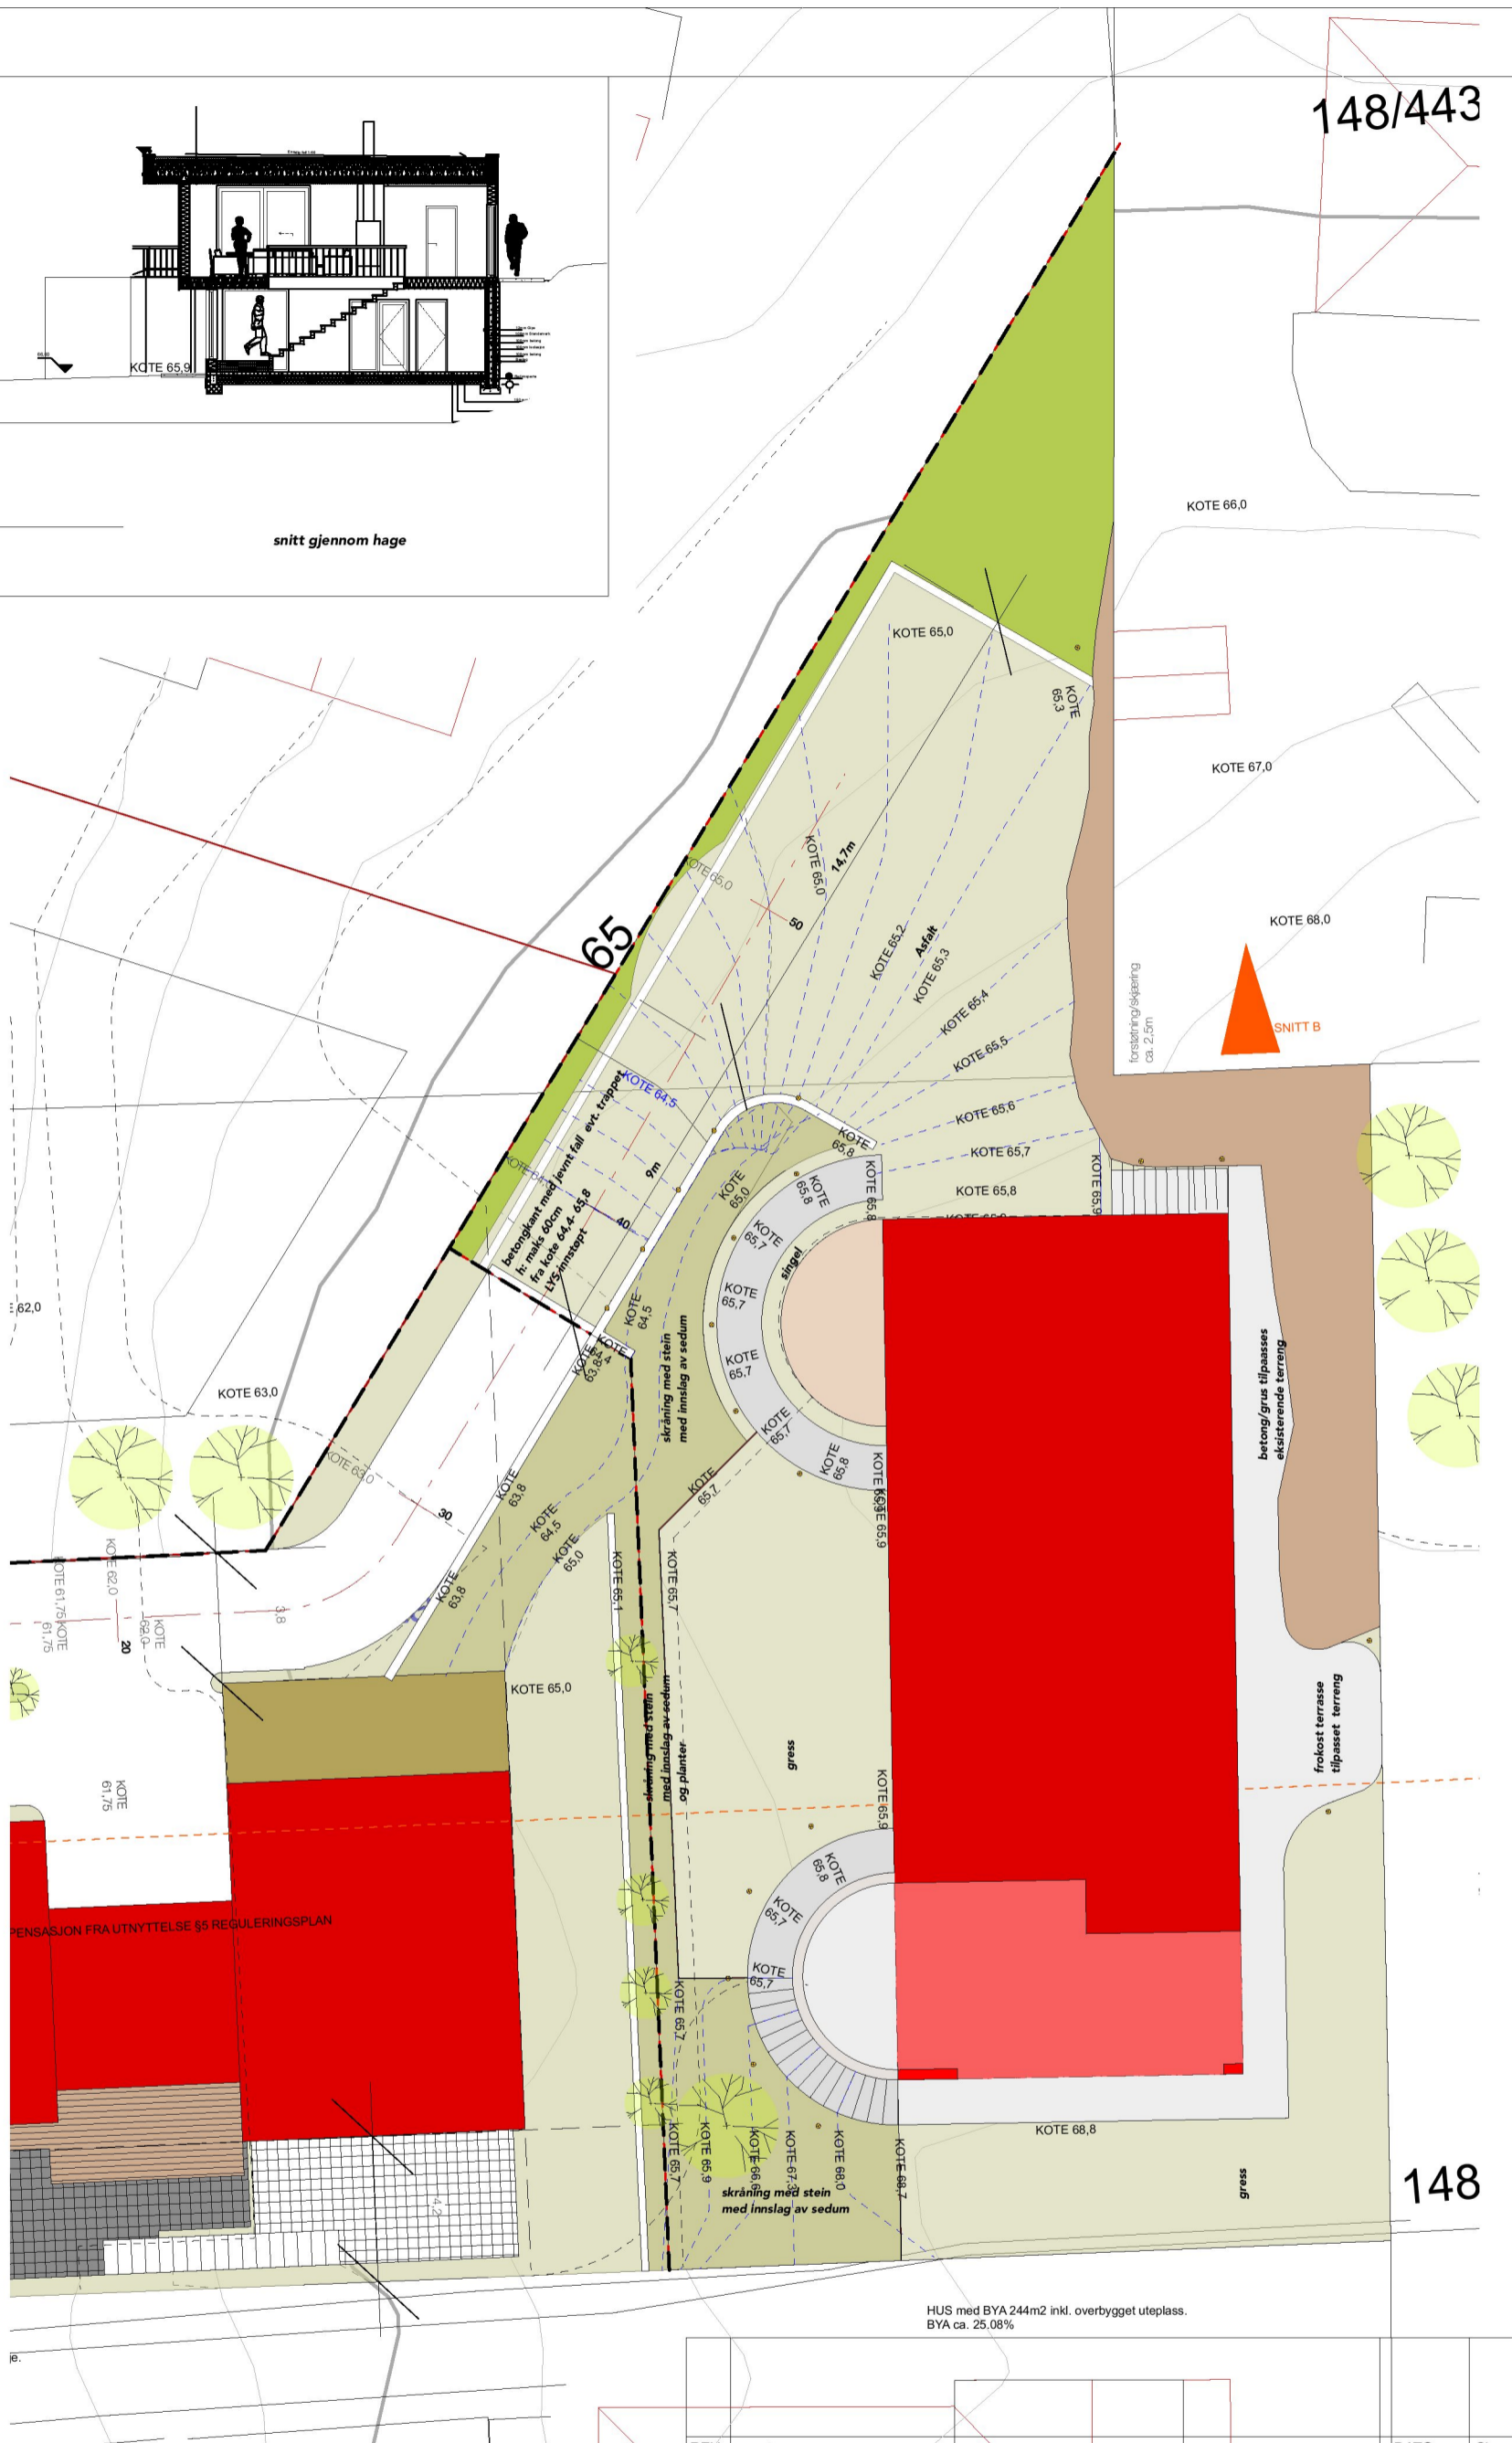

forstening/skipping
ca. 2,5m

SNITT B


PENSASJON FRA UTNYTTELSE §5 REGULERINGSPLAN

HUS med BYA 244m2 inkl. overbygget uteplass.
BYA ca. 25,08%

148

REV TEKST

DATO Sign.

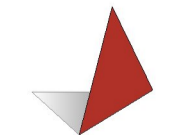

ARKITEKT
KONTORET
BREKKE
HELGELAND
BREKKE AS
MNAL
firmapost@abhb.no +47 52 70 08 10

STENDERVEGEN 148/441
NORDHEIM
ROLFVIKSUND

TEGNET AV
JOB

DATO
06.04.18

MÅLESTOKK
1:500 (A3)

Utomhusplan

TEGNINGSNR.

11342_04