


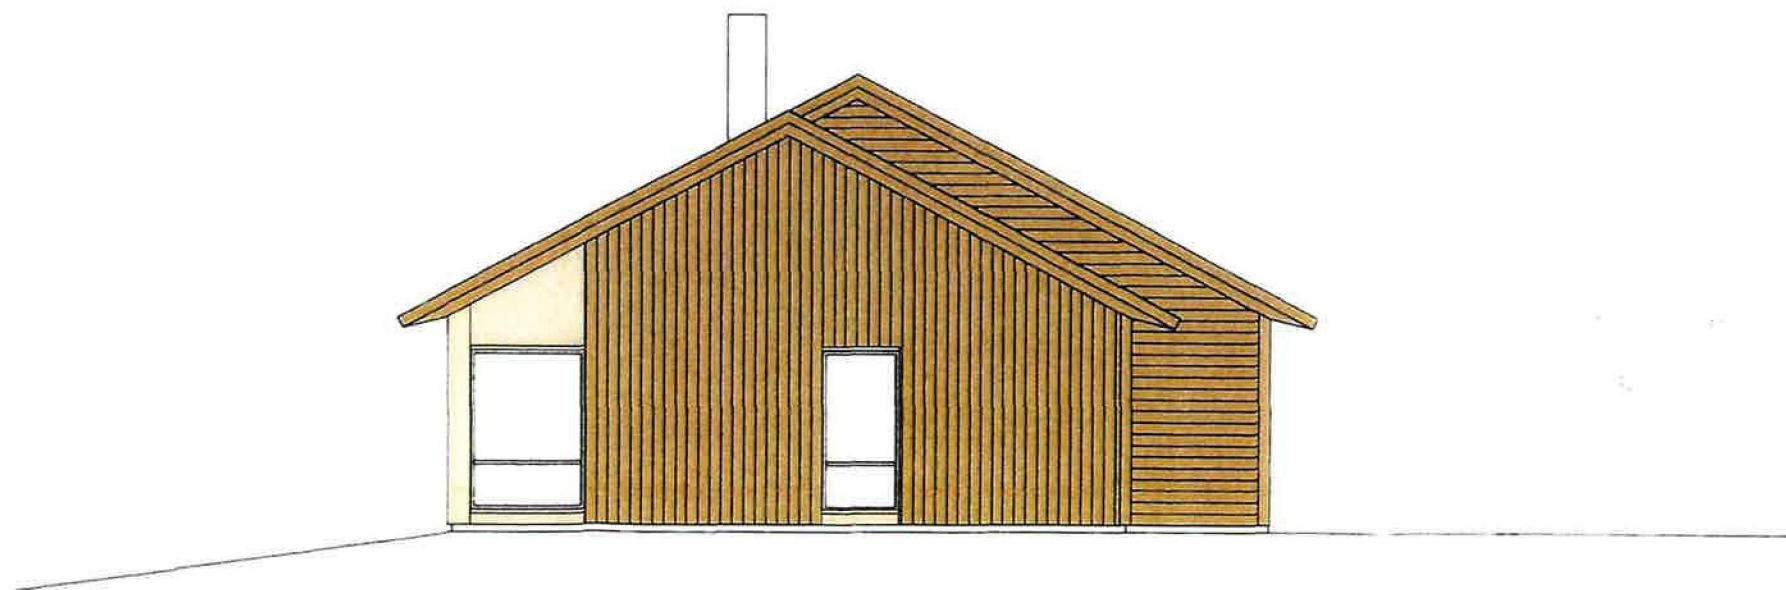


FASADE MOT NORD




FASADE MOT ØST

Opprinnelig terreng leses av vedlagte profil  
 (Delvis endret terreng som en følge av ny veitrase i h. t. regulering,  
 er her stipulert inn med rødt.)

Fasader Etter		Vedlegg E	
Geir og Sylvia Paulsen		Tegning nr 1	
Osnesbakken 3B		Gnr	Bnr
		140	283
20.10.2022	1:100		
FS			
Denne tegningen er vår eiendom, og må ikke urettmessig brukes eller etterliknes. Jfr. til loven om åndsverk av 1961.			

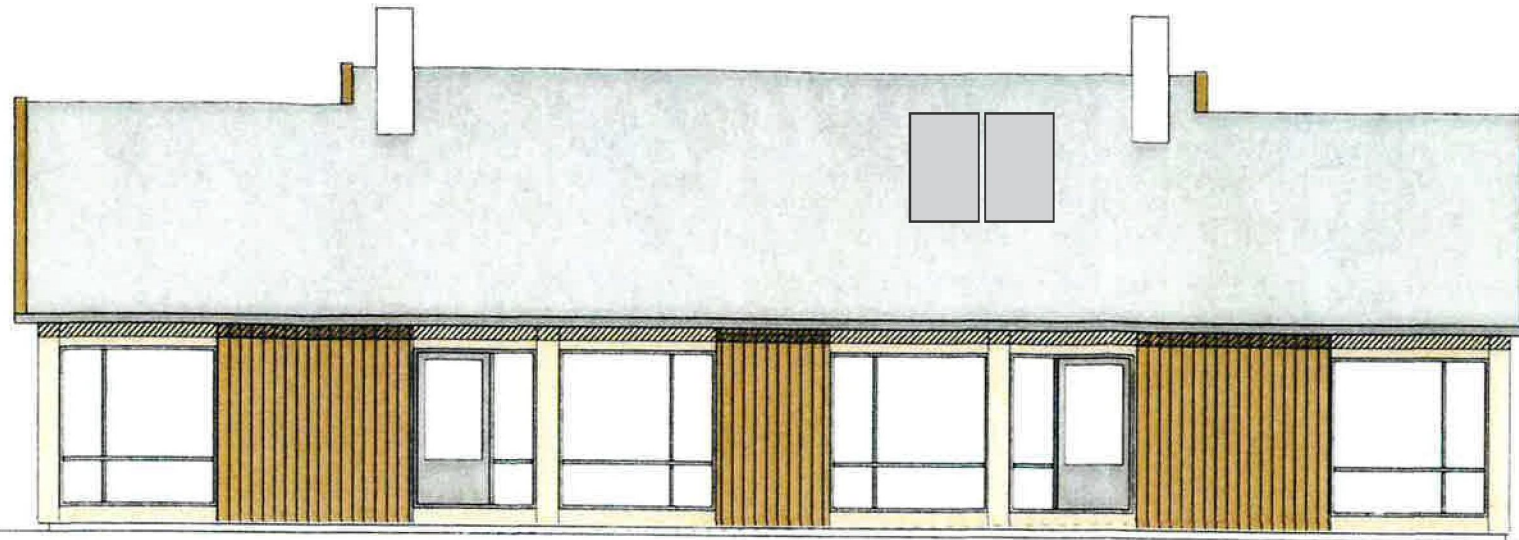


FASADE MOT SØR

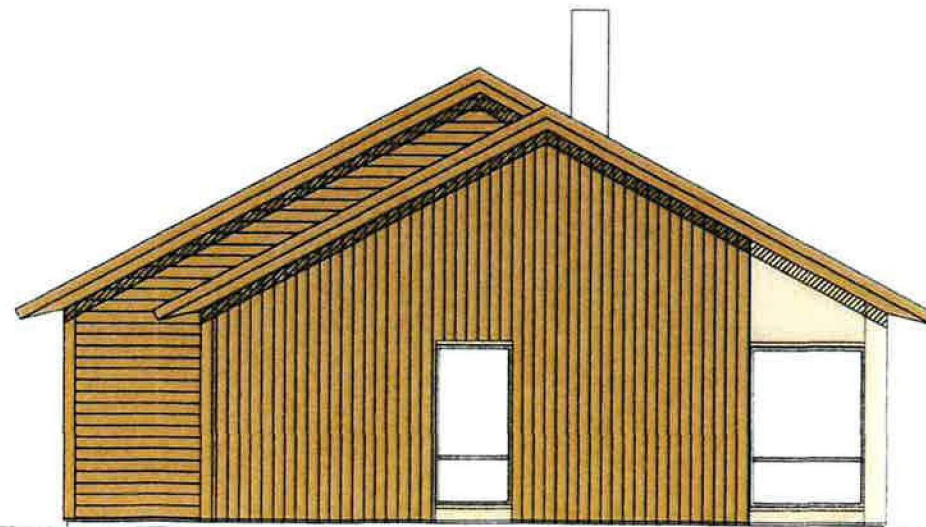


FASADE MOT VEST

Opprinnelig terreng leses av vedlagte profil  
 (Delvis endret terreng som en følge av ny veitrase i h. t. regulering,  
 er her stipulert inn med rødt.)

Fasader Etter		Vedlegg E	
Geir og Sylvia Paulsen		Tegning nr 1	
Osnesbakken 3B		Gnr	Bnr
		140	283
20.10.2022	1:100		
FS			
Denne tegningen er vår eiendom, og må ikke urettmessig brukes eller etterliknes. Jfr. til loven om åndsverk av 1961.			

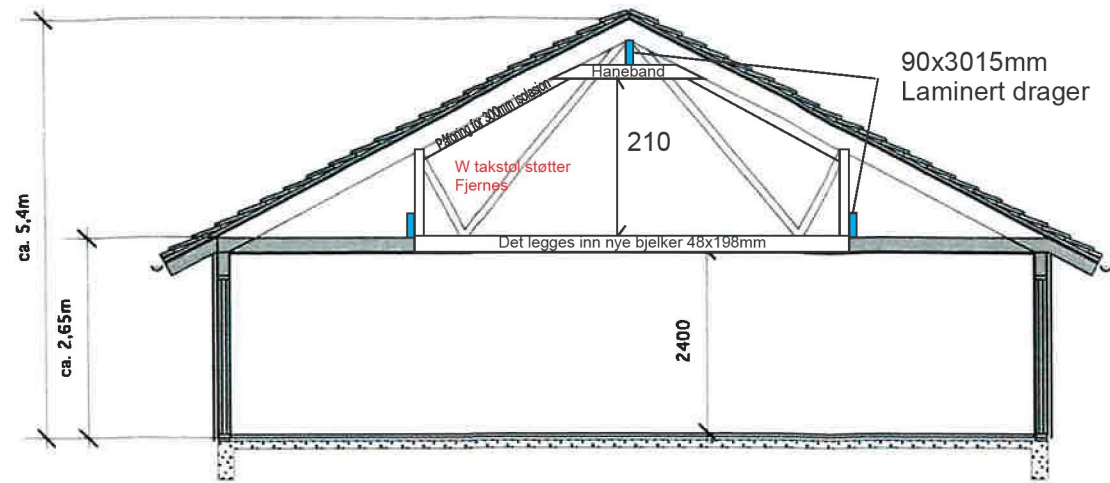

SNITT A

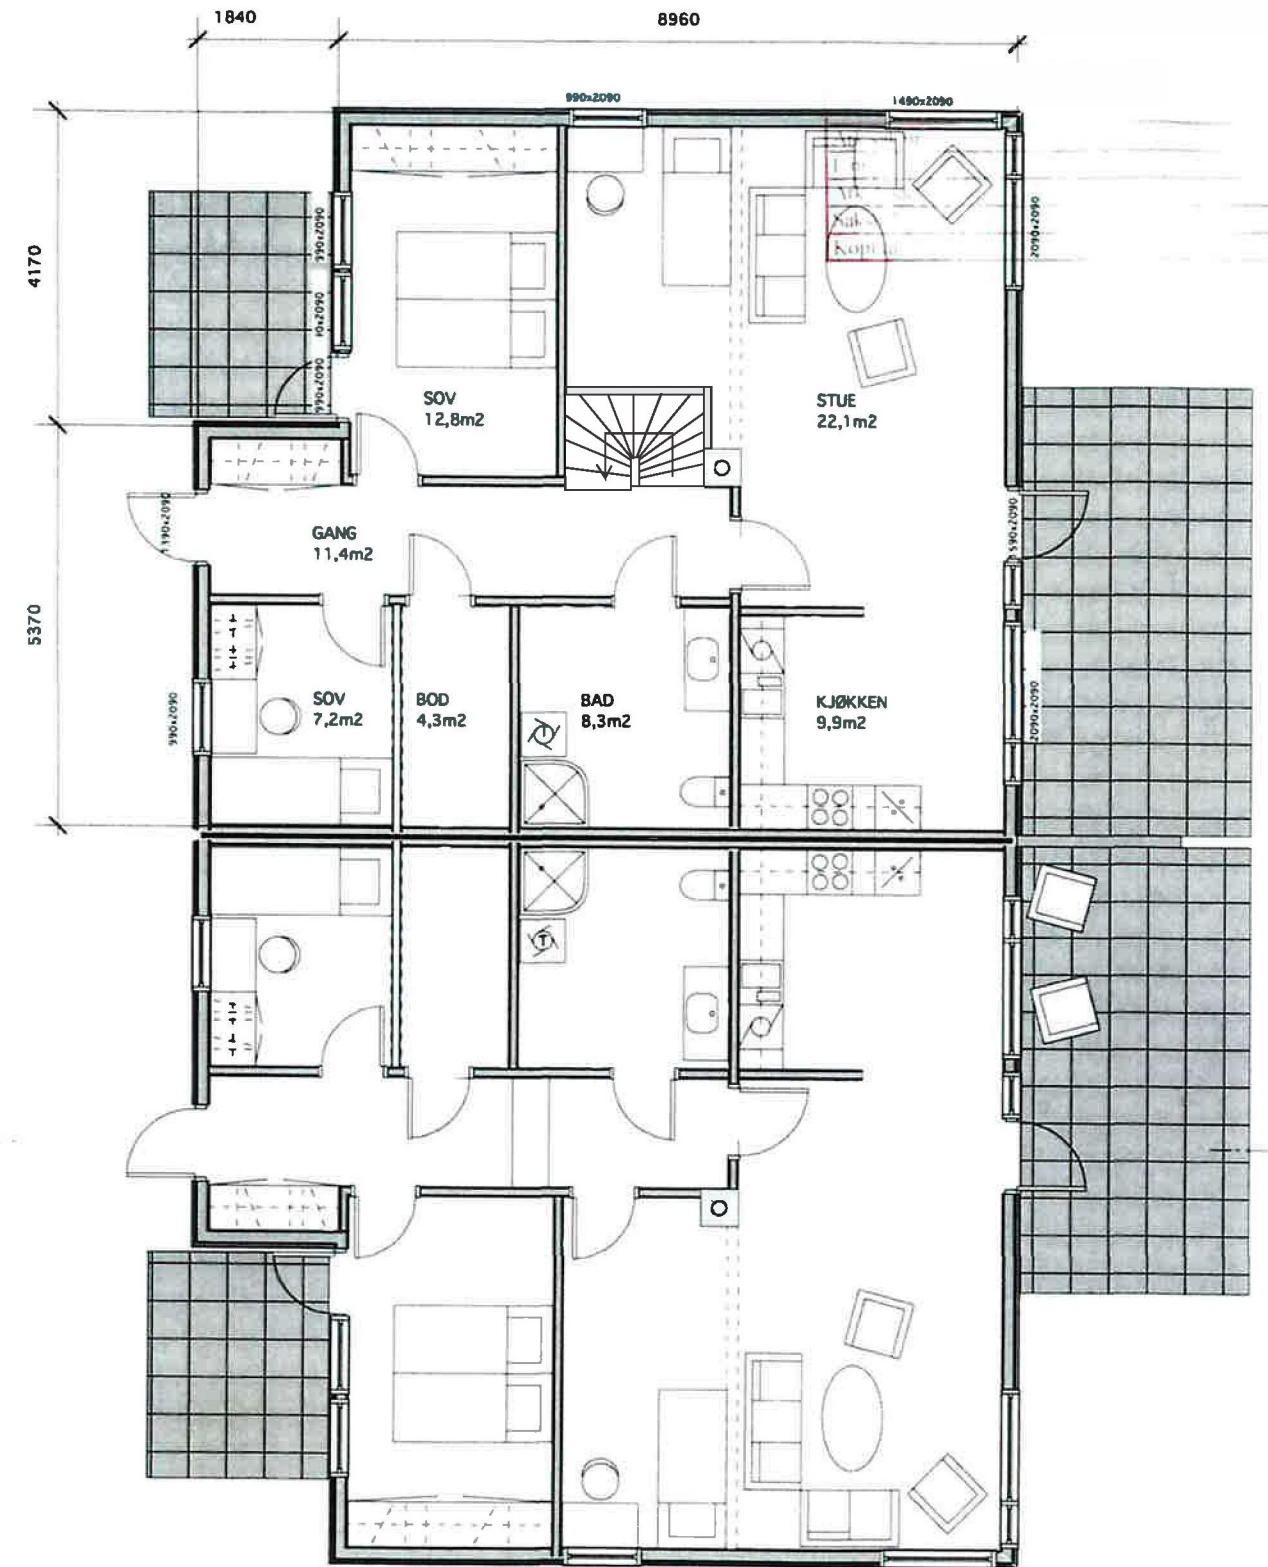


A



BRA-k: 90,3m<sup>2</sup>  
 BRA pr.leil: 90,3m<sup>2</sup> + 5m<sup>2</sup>  
 BYA :197,4m<sup>2</sup> + 12m<sup>2</sup>

Snitt og plantegning 1 etg etter		Vedlegg E	
Geir og Sylvia Paulsen		Tegning nr 1	
Osnesbakken 3B		Gnr 140	Bnr 283
20.10.2022	1:100		
FS			
Denne tegningen er vår eiendom, og må ikke urettmessig brukes eller etterliknes. Jfr. til loven om åndsverk av 1961.			

PLAN 1.ETG

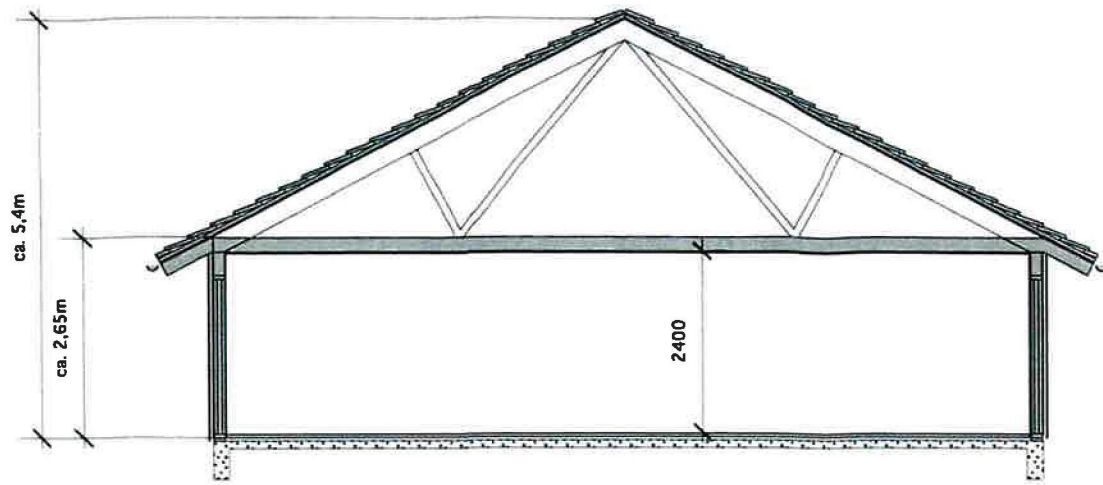

SNITT A

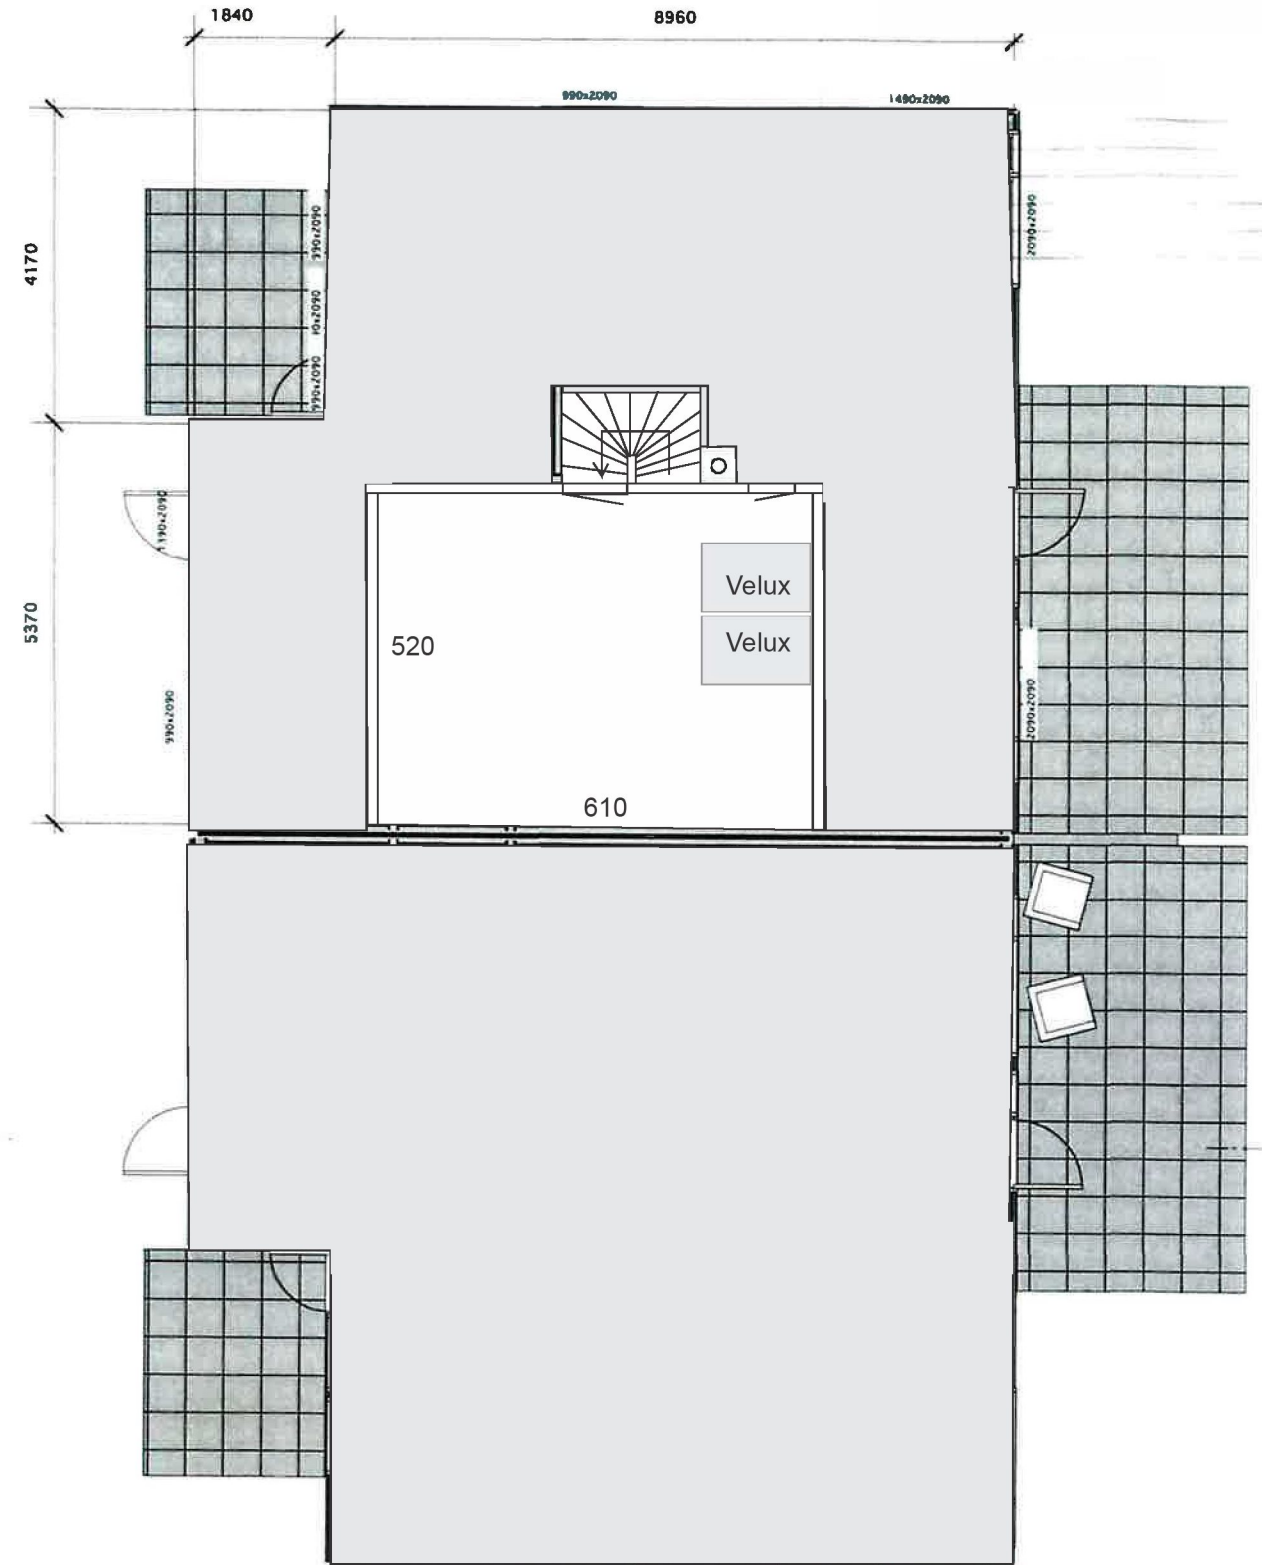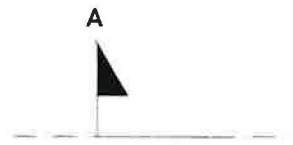

BRA-k: 90,3m<sup>2</sup>  
 BRA pr.leil: 90,3m<sup>2</sup> + 5m<sup>2</sup>  
 BYA :197,4m<sup>2</sup> + 12m<sup>2</sup>

Plantegning loft etter		Vedlegg E	
Geir og Sylvia Paulsen		Tegning nr	
		1	
Osnesbakken 3B		Gnr	Bnr
		140	283
20.10.2022	1:100		
FS			
Denne tegningen er vår eiendom, og må ikke urettmessig brukes eller etterliknes. Jfr. til loven om åndsverk av 1961.			

PLAN 1.ETG