




Utskrift fra Norkart AS kartklient

Dato: 24.10.2022

Målestokk: 1:500

Koordinatsystem: UTM 32N

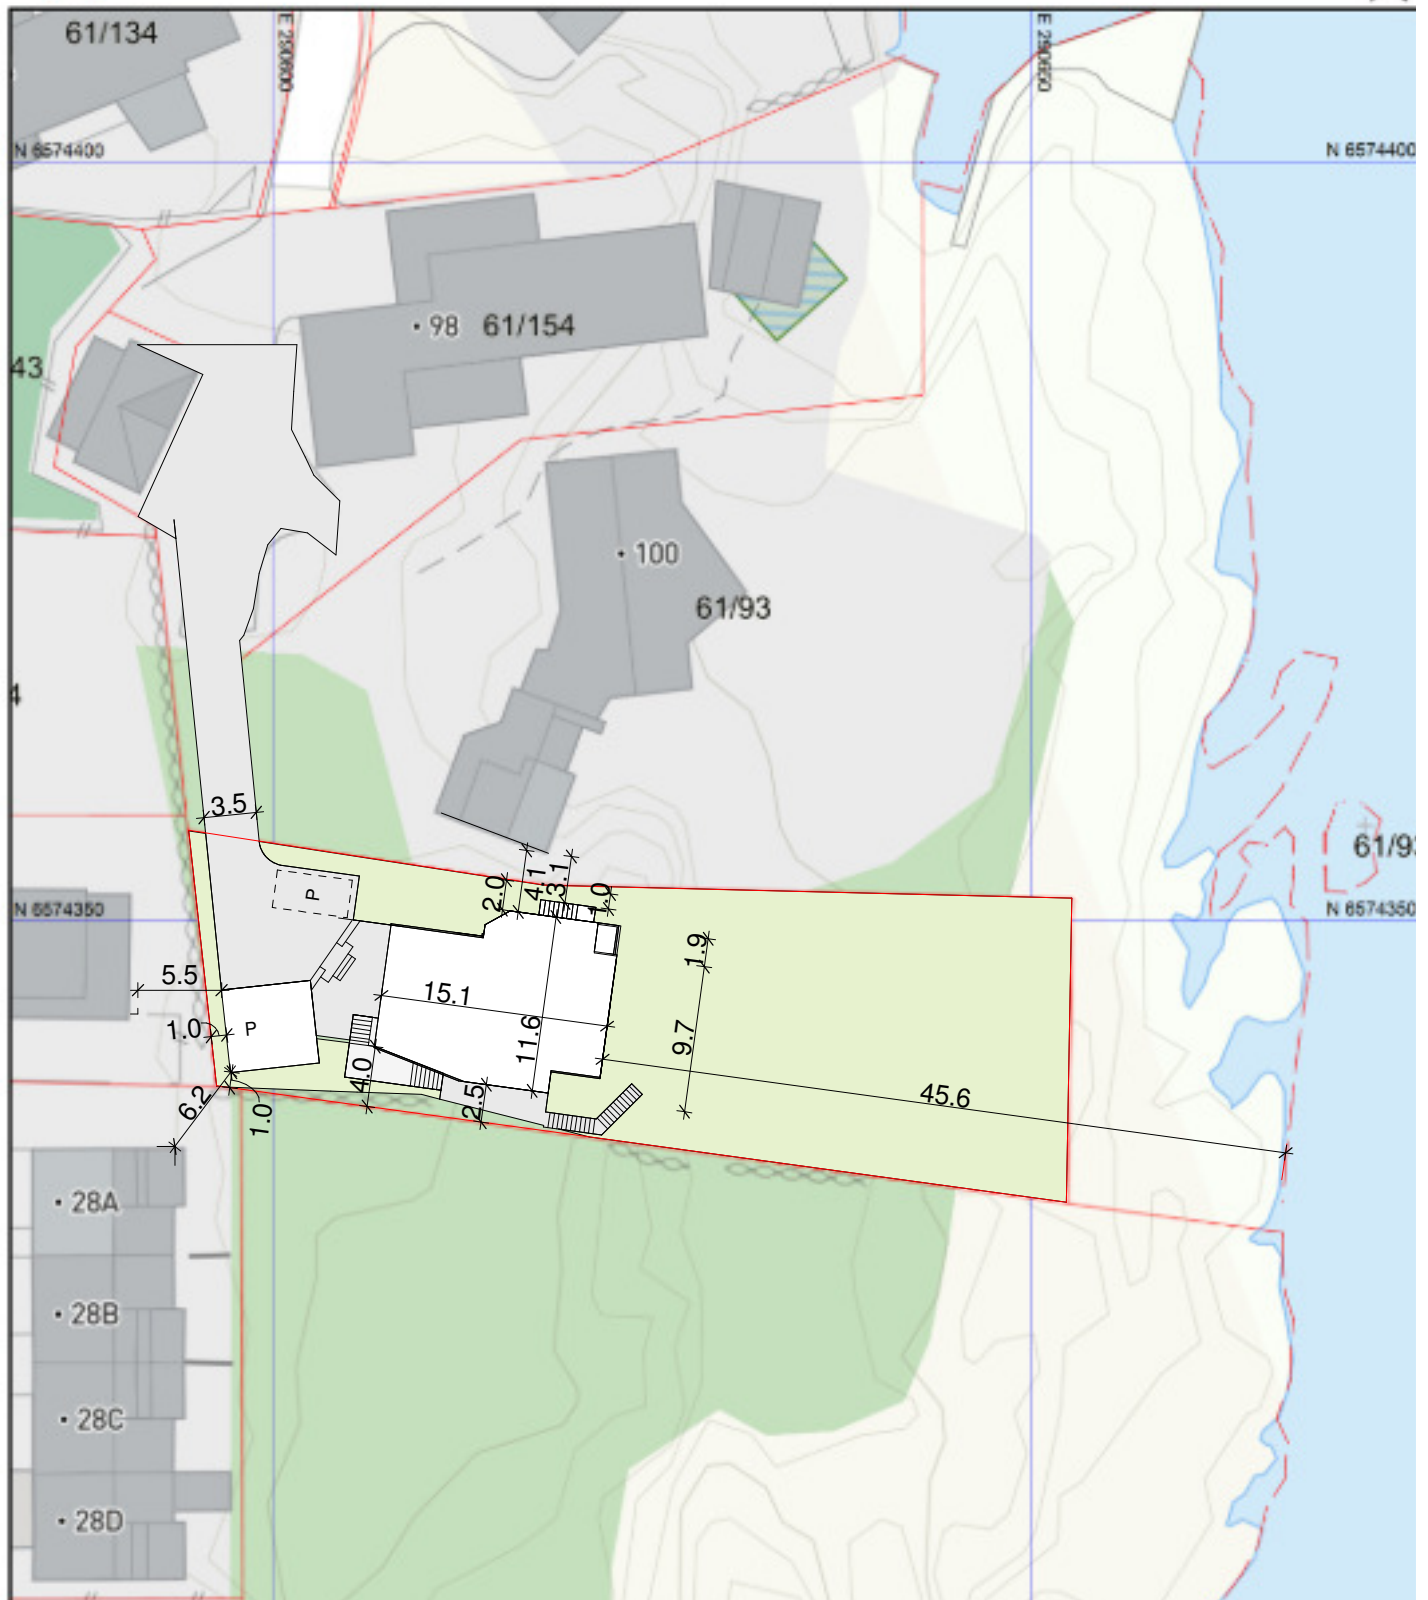

Utarbeidet av: Petter J. Rasmussen AS Rådgivende ingeniører og arkitekter Diktervegen 8, Postboks 93, 5538 Haugesund Tlf 48 311 311, org.nr. NO 971 000 724 MVA	Tegningsdato:	24.10-22	Tegner:	MR	Målestokk:	1 : 500	Format:	A4	Vedleggsnr:	D-1
	Kvalitetssikret:	-	Kvalitetsikrer:	-	Tegningsnr:	20057- D1- BS01				
Tiltakshaver: Cecilie Våge og Rafael P. Retana Nålestien 15E 4018, STAVANGER	Tegningsnavn:	Situasjonsplan								
	Prosjektnavn:	Enebolig Melstokkevegen					Prosjektnr:	20057		
	Tiltakets adresse:	-					Tiltakets Gnr/Bnr:	61/170		
	Type tiltak:	Enebolig med carport								