


P01 - Plan 01 - Forslag 2

1 : 75

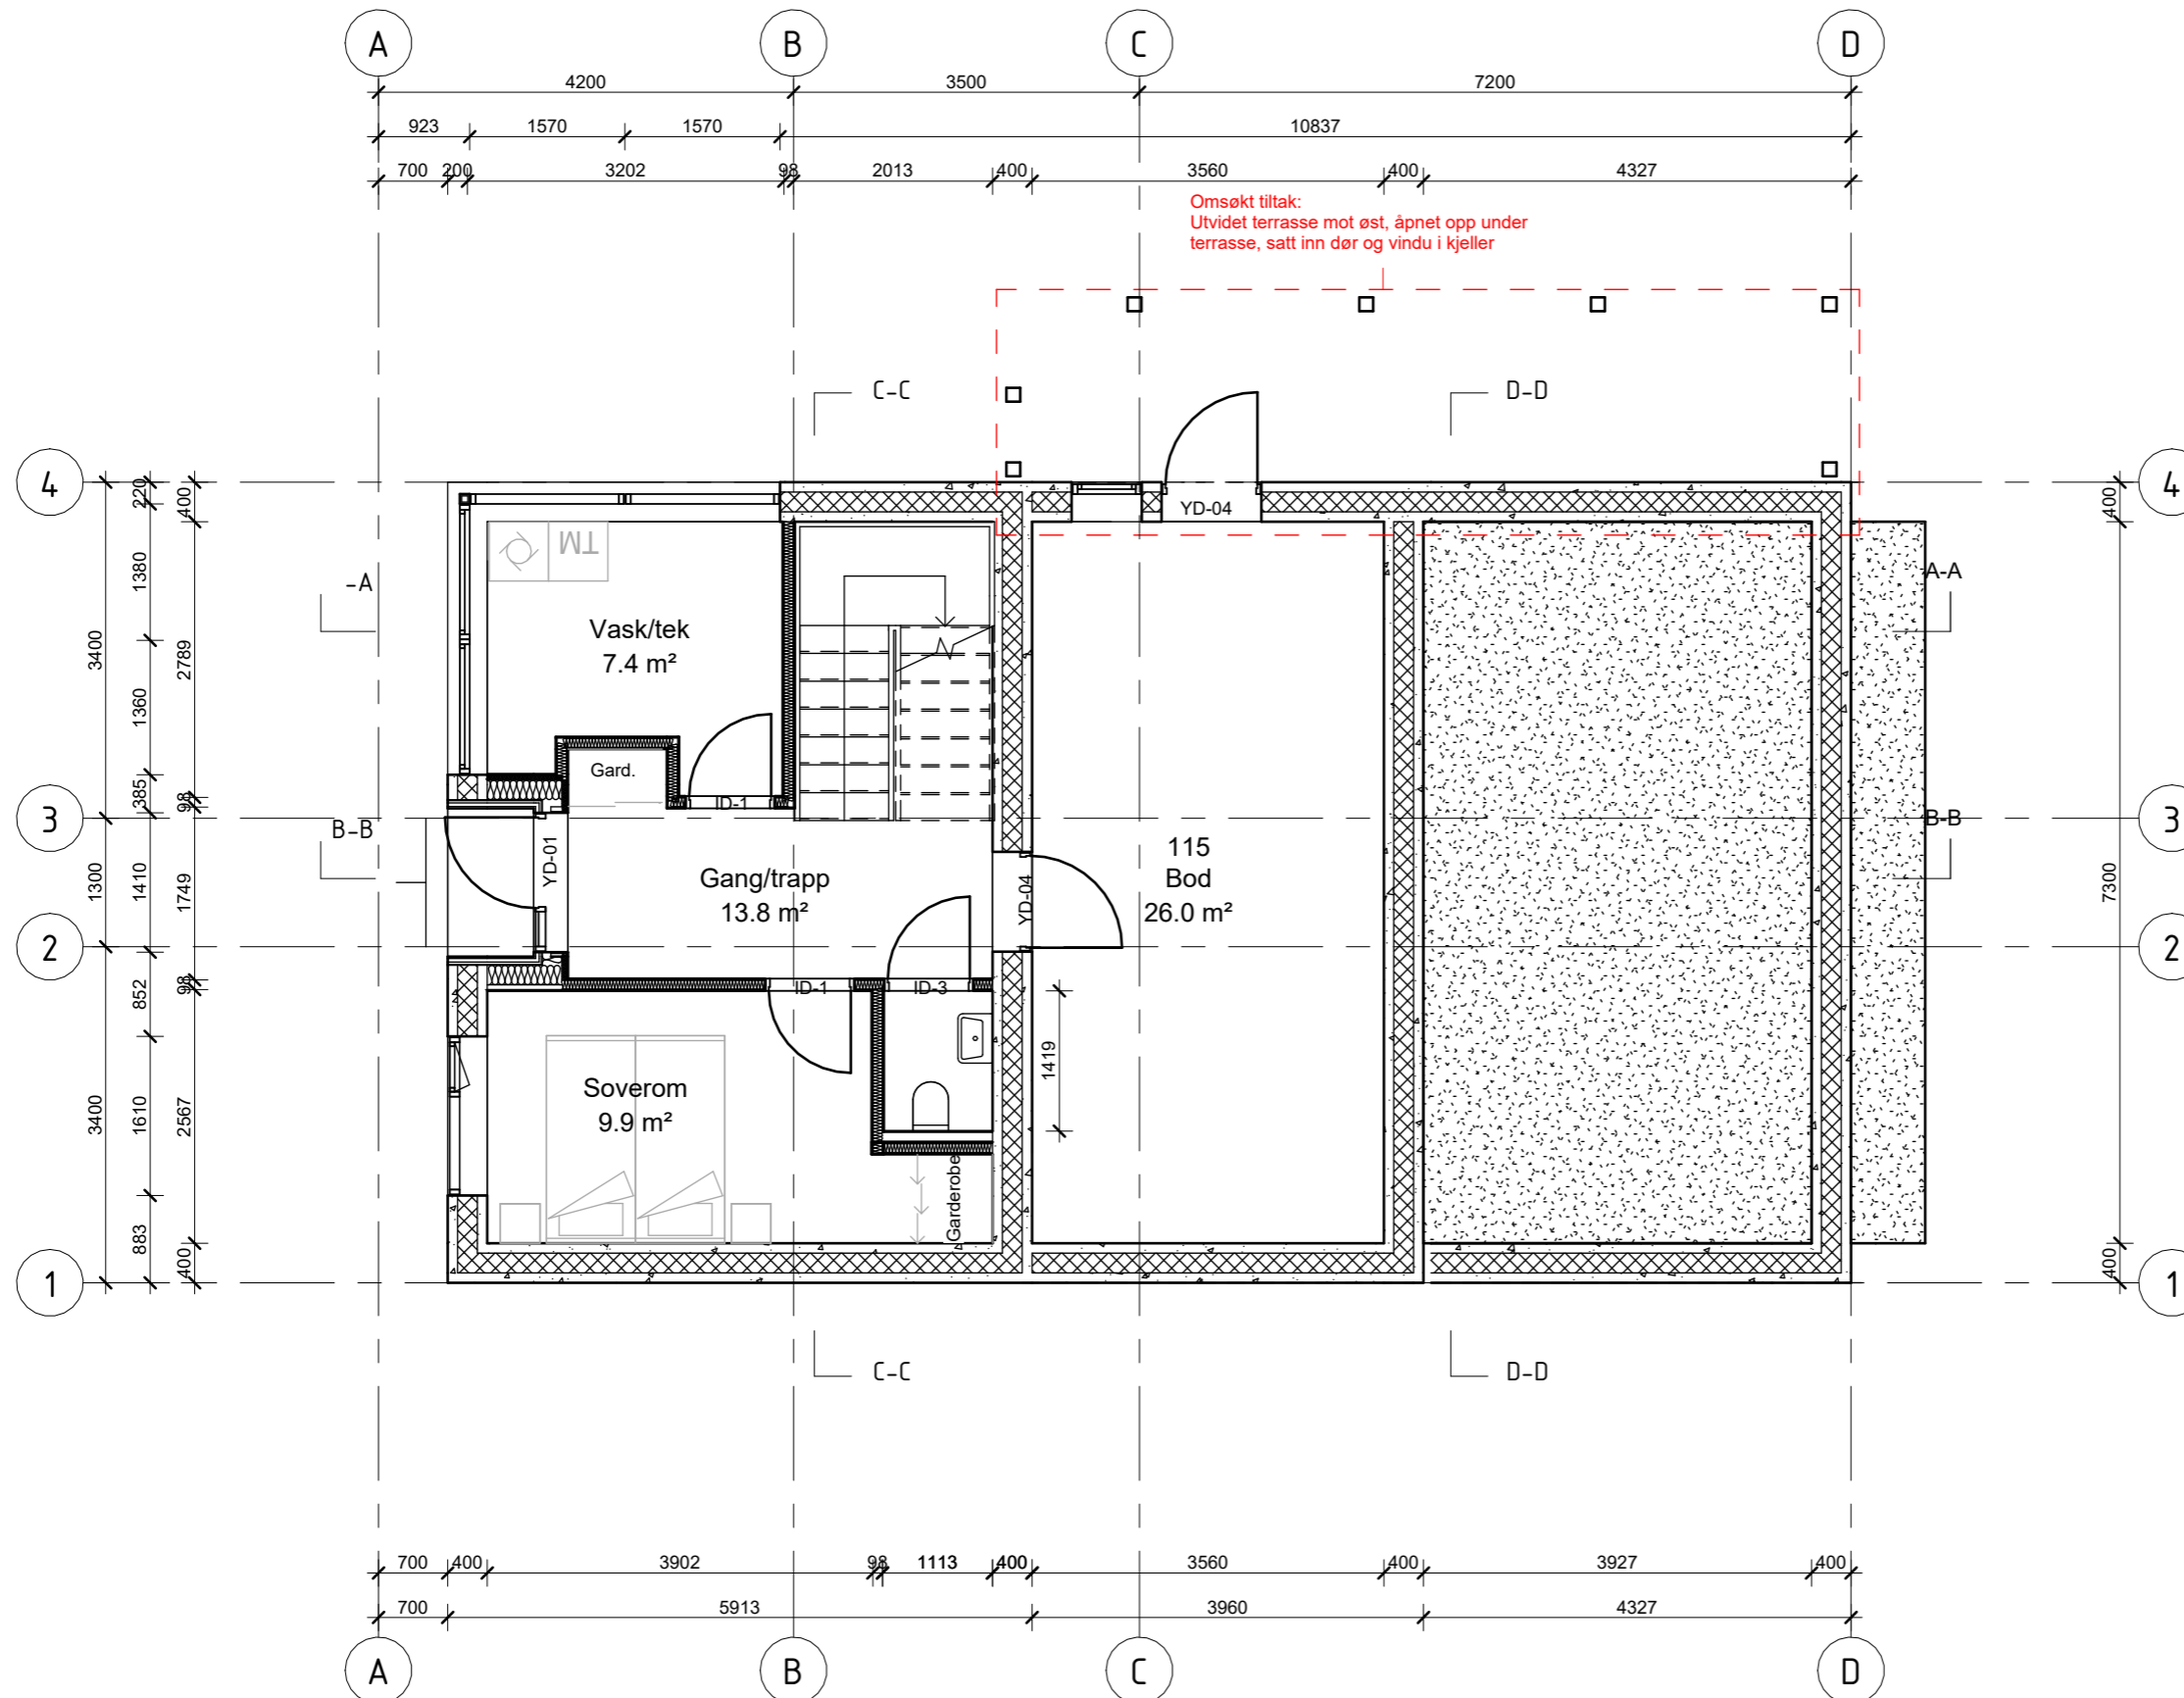

Utarbeidet av:

Petter J. Rasmussen AS
Rådgivende ingeniører og arkitekter

Diktervegen 8, 5538 HAUGESUND
Organisasjonsnr: MVA 971 000 724

Tiltakshaver:

Cecilie Våge og Rafael P. Retana

Adresse: Nålestien 15E
4018 STAVANGER
Telefon: 473 70 268
E-post:
Hjemmeside:
Org. nr.:

Prosjektnummer:

20057

Prosjektnavn:

Enebolig Melstokkevegen

Type tiltak:

Tiltakets adresse

-

Tiltakets Gnr / Bnr:

Tegningsnavn:

Plan 1. etasje

Målestokk:

1 : 75

Format:

A3

Tegningsnr:

20057-010-02

Vedleggsnr:

E1

Prosjektfase:

Tegnet av:

KE/RØH

Dato:

24.11.2022

Kontrollert av:

-

Kontrollert dato:

Høydereferanse:

NN2000