



**Snitt A-A**  
1 : 100

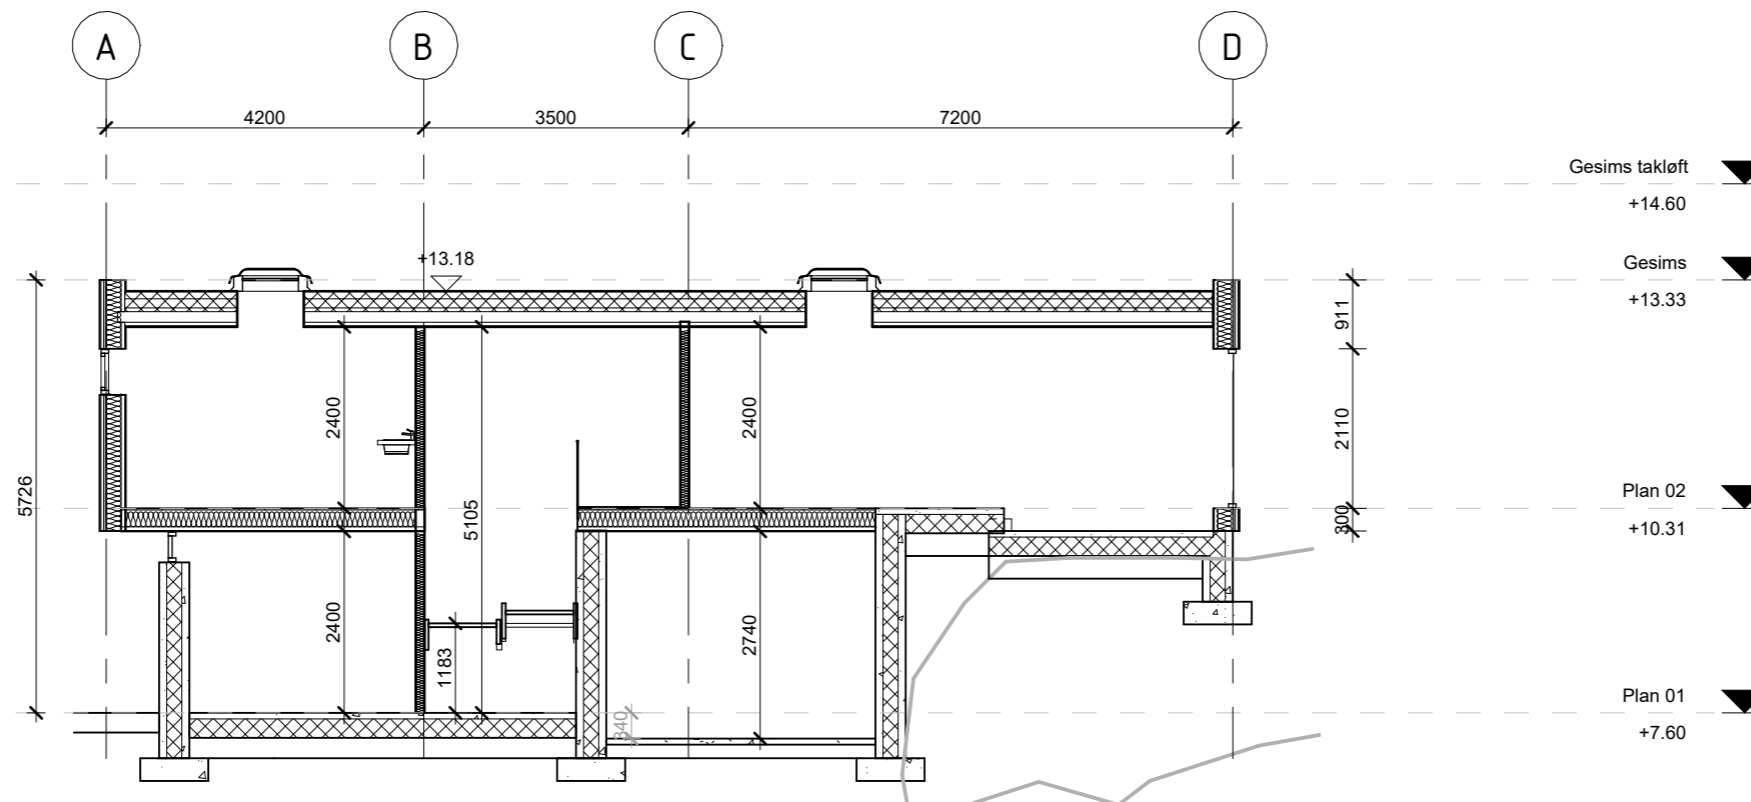

**Snitt B-B**  
1 : 100

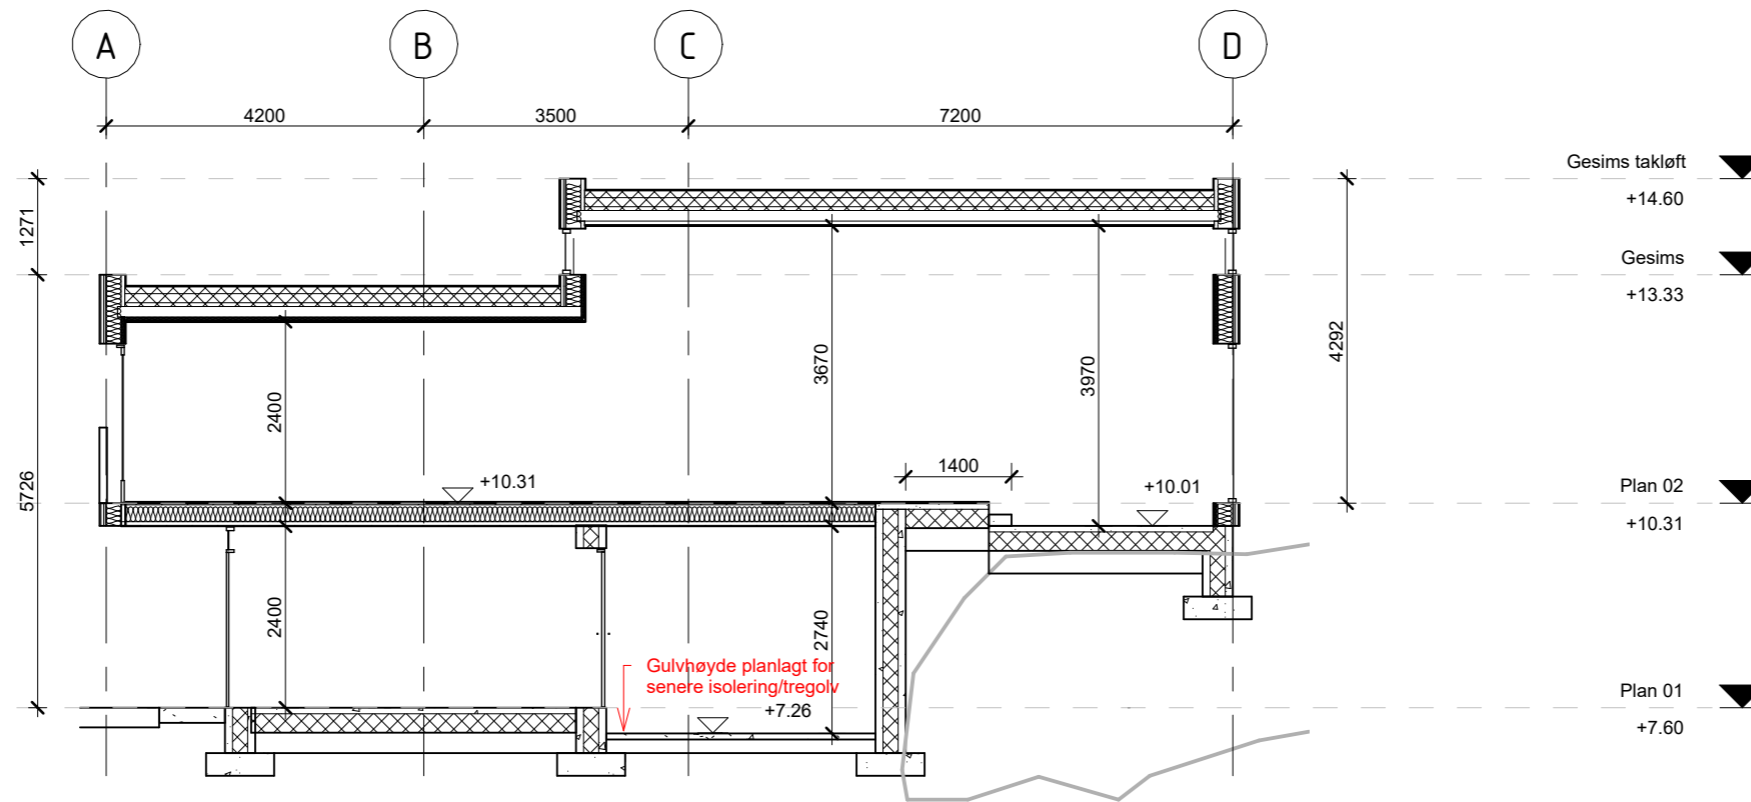

— = Stein i grunn

Utarbeidet av:

**Petter J. Rasmussen AS**  
Rådgivende ingeniører og arkitekter

Diktervegen 8, 5538 HAUGESUND  
Organisasjonsnr: MVA 971 000 724

Tiltakshaver:

**Cecilie Våge og Rafael P. Retana**

Adresse: Nålestien 15E  
4018 STAVANGER  
Telefon: 473 70 268  
E-post:  
Hjemmeside:  
Org. nr.:

Prosjektnummer:

**20057**

Prosjektnavn:

**Enebolig Melstokkevegen**

Type tiltak:

Tiltakets adresse

-

Tiltakets Gnr / Bnr:

Tegningsnavn:

**Snitt A-A og B-B**

Målestokk:

**1 : 100**

Format:

**A3**

Tegningsnr:

**20057-110-02**

Vedleggsnr:

**E5**

Prosjektfase:

Tegnet av:

**KE/RØH**

Dato:

**24.11.2022**

Kontrollert av:

-

Kontrollert dato:

Høydereferanse:

**NN2000**