


Snitt A-A



Søknadstegninger

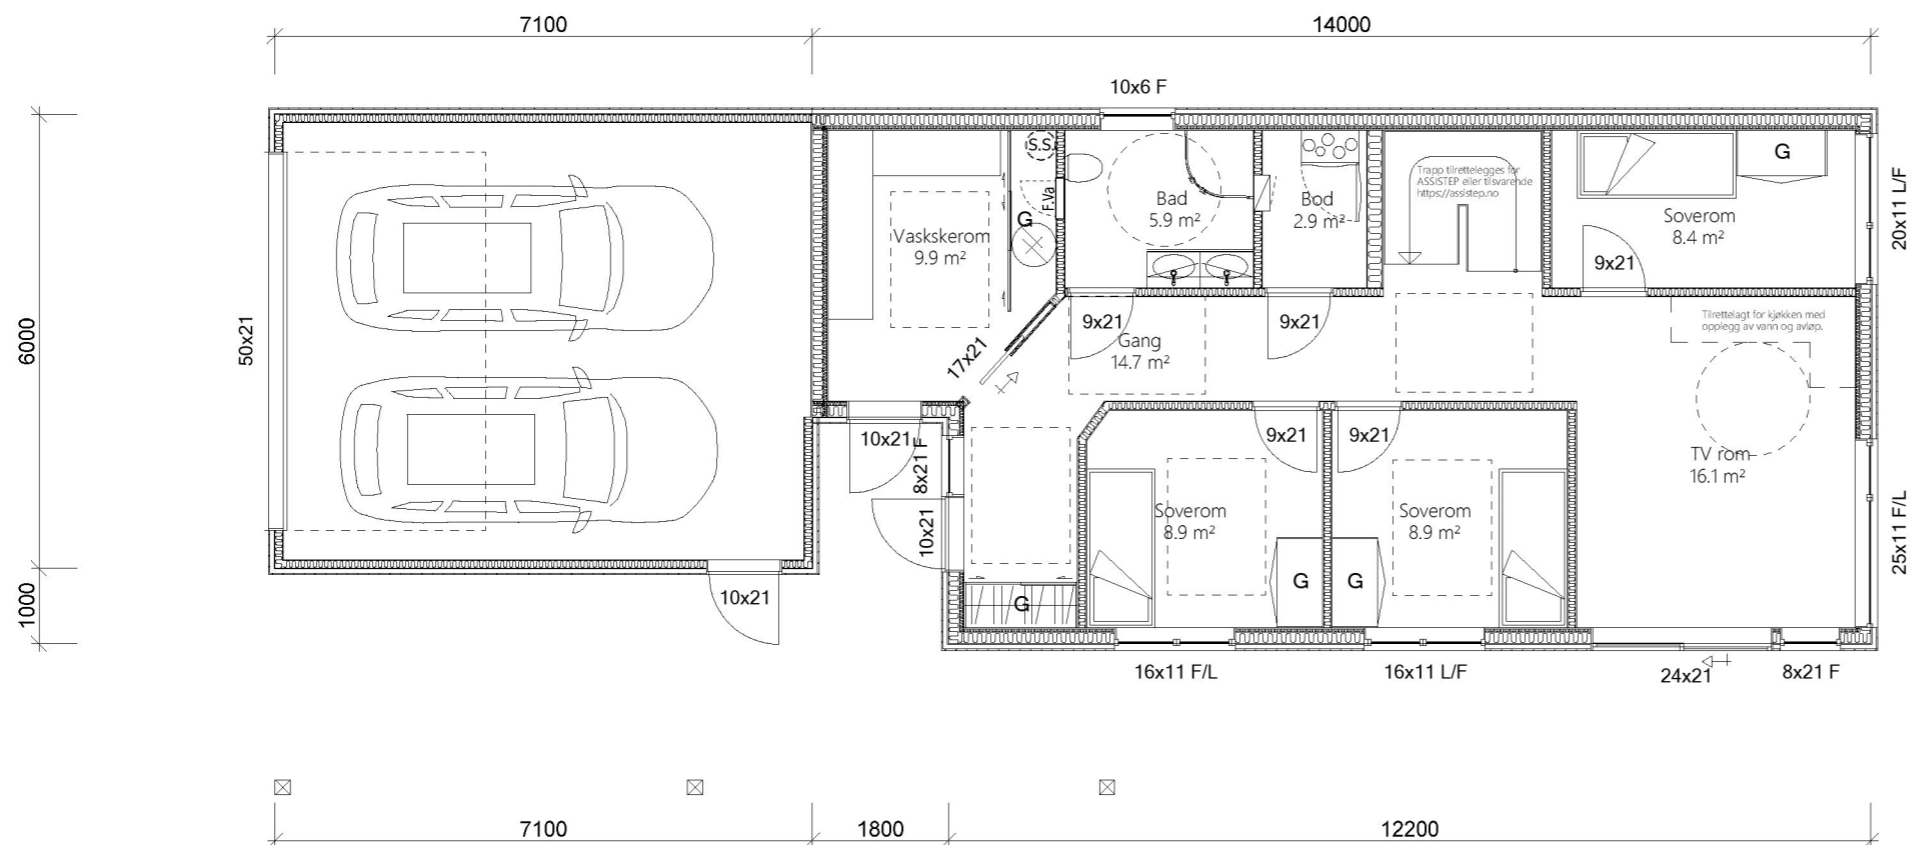

Tiltakshaver: **Byggmesterfirma Finshus & Selvåg AS**

Byggeplass: **Spannatoppen**

Sted: **Karmøy**

Matrikkel: **0-149/490/0/0**

Plan og snitt



Dato: **25.08.2022**

Tegn: **NT**

Prosjekt nr.: **16080-2022**

Tegn.nr.: **501**

Mål: **1 : 100 A3**

16080-2022

Tegningen er beskyttet iht. Lov om opphavsrett til åndsverk m.v.