


Snitt A-A

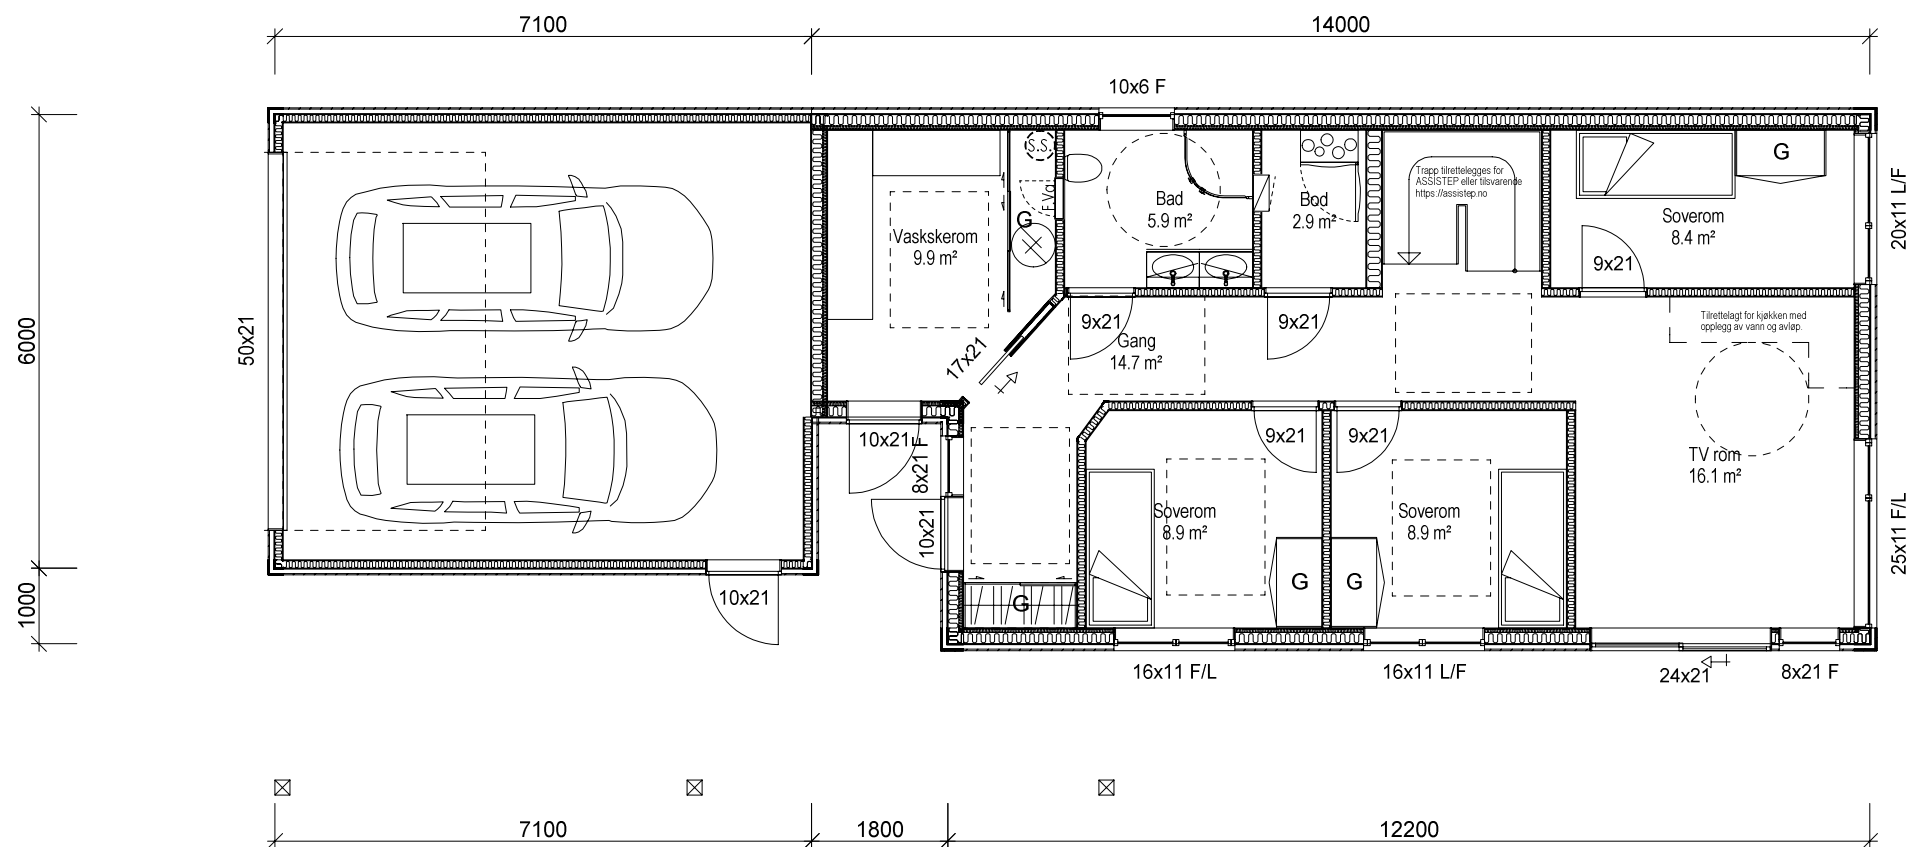

Søknadstegninger

BYGGMESTERFIRMA
Finshus & Selvåg AS

TPS-AS
Tegning og Prosjekt Service AS

Tiltakshaver:	Byggmesterfirma Finshus & Selvåg AS	Dato:	25.08.2022
Byggeplass:	Spannatoppen	Tegn:	NT
Kommune:	Karmøy	Prosjekt nr.:	16080-2022
Gnr:	0	Bnr:	0
Mål:	1 : 100 A3	Tegn.nr.:	501
Plan og snitt			16080-2022

DATA DESIGN SYSTEM

© Tegningen er beskyttet i.h.t. lov om opphavsrett.