


Plen +
Hekk.

grense

Fasade Vest

Natursteins mur	
Dato:	Målestokk
22.11.22	1:100
Lokøy	Gnr 63
	B.nr 196
Høgåsvegen 11 4250 Kopervik	

MUR 2

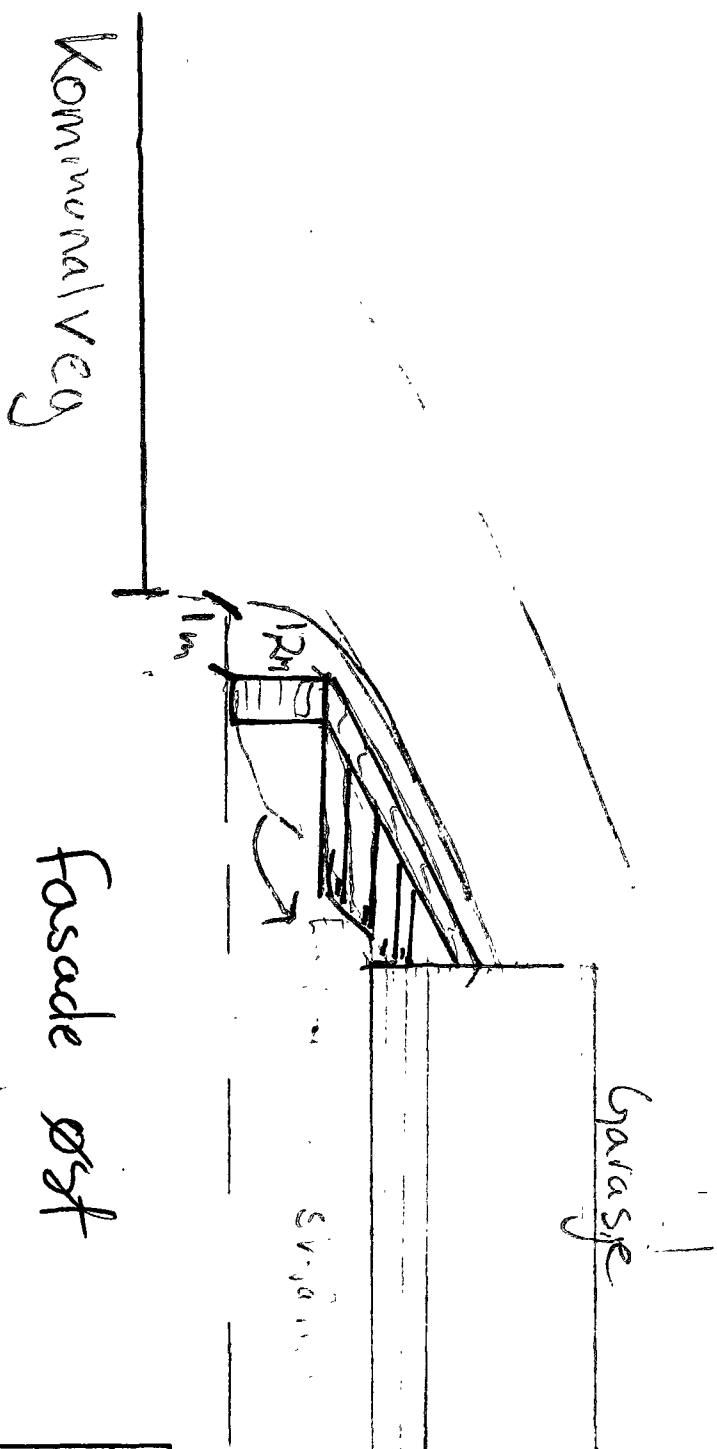


grense

Natursteinmur	
Dato	Målestokk
22.11.22	1:100
Lokalt	G.nr 63
	196
Høgåsvegen 71	
4250 Koparvik	

#73

63 198

MUR 1

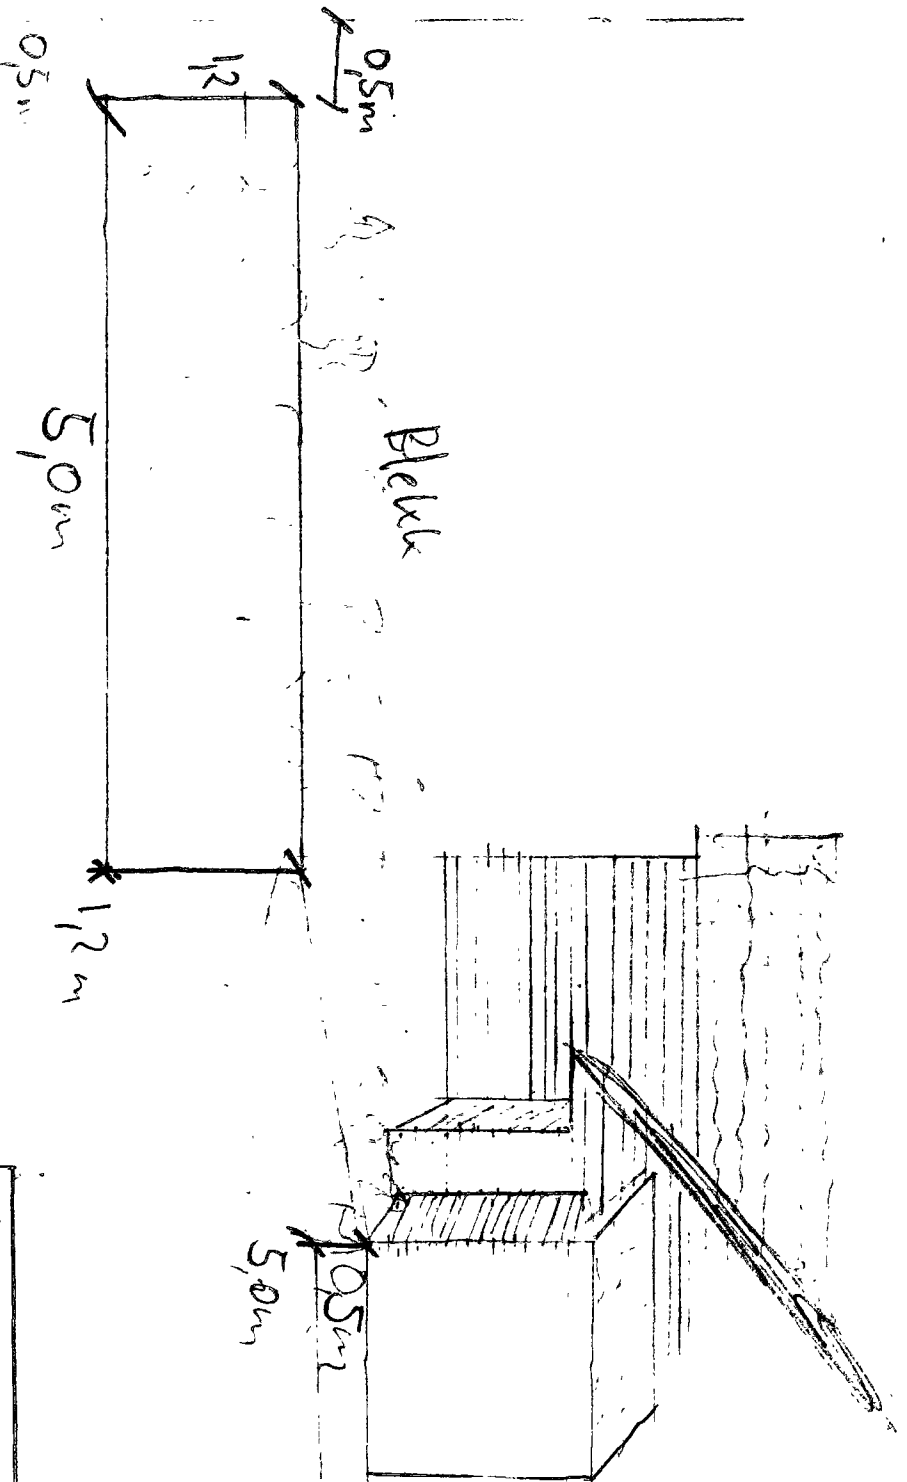

Fasade SØR

Natursteinsmur	
Dato	Målestokk
22.11.22	1:100
Løkkeg	gnr 63 bnr 196

73

63/198

Grense



0,5m Høgigrense

NY plen/Hekk

MUR 1

0,5m Kna grense

Høyde 1,1

Husflate

Bod

Høyde 0,7m

Garasje

MUR 2

1,2m

1m

Grense



Natursteinsmurer	
Dato	Målestokk
22.11.22	1:100
Lokøy	Gnr 63 Bnr 196
Høgsvegen 71	
4250kopernik	

63/

199

Grense mot kom. Veg

1m

