
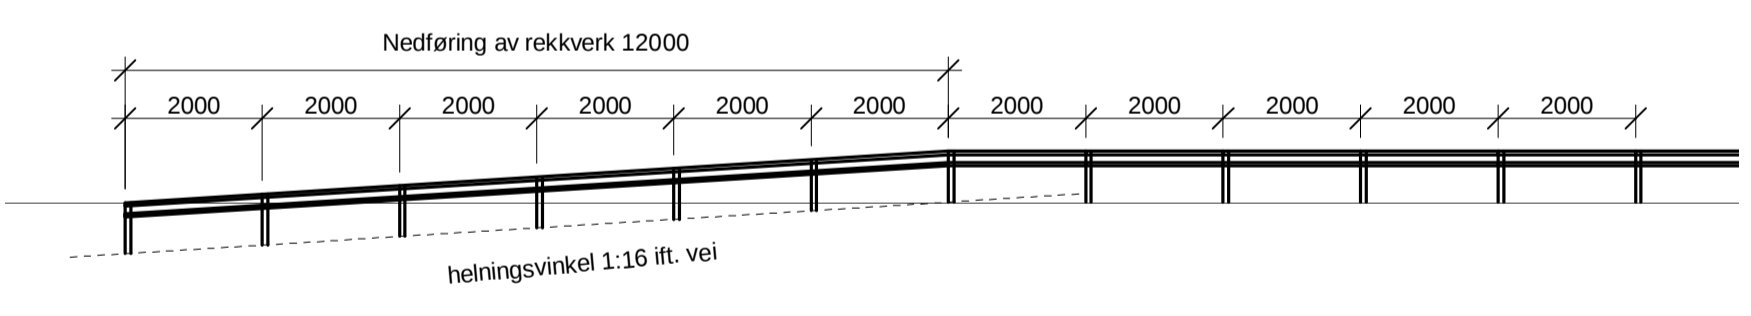
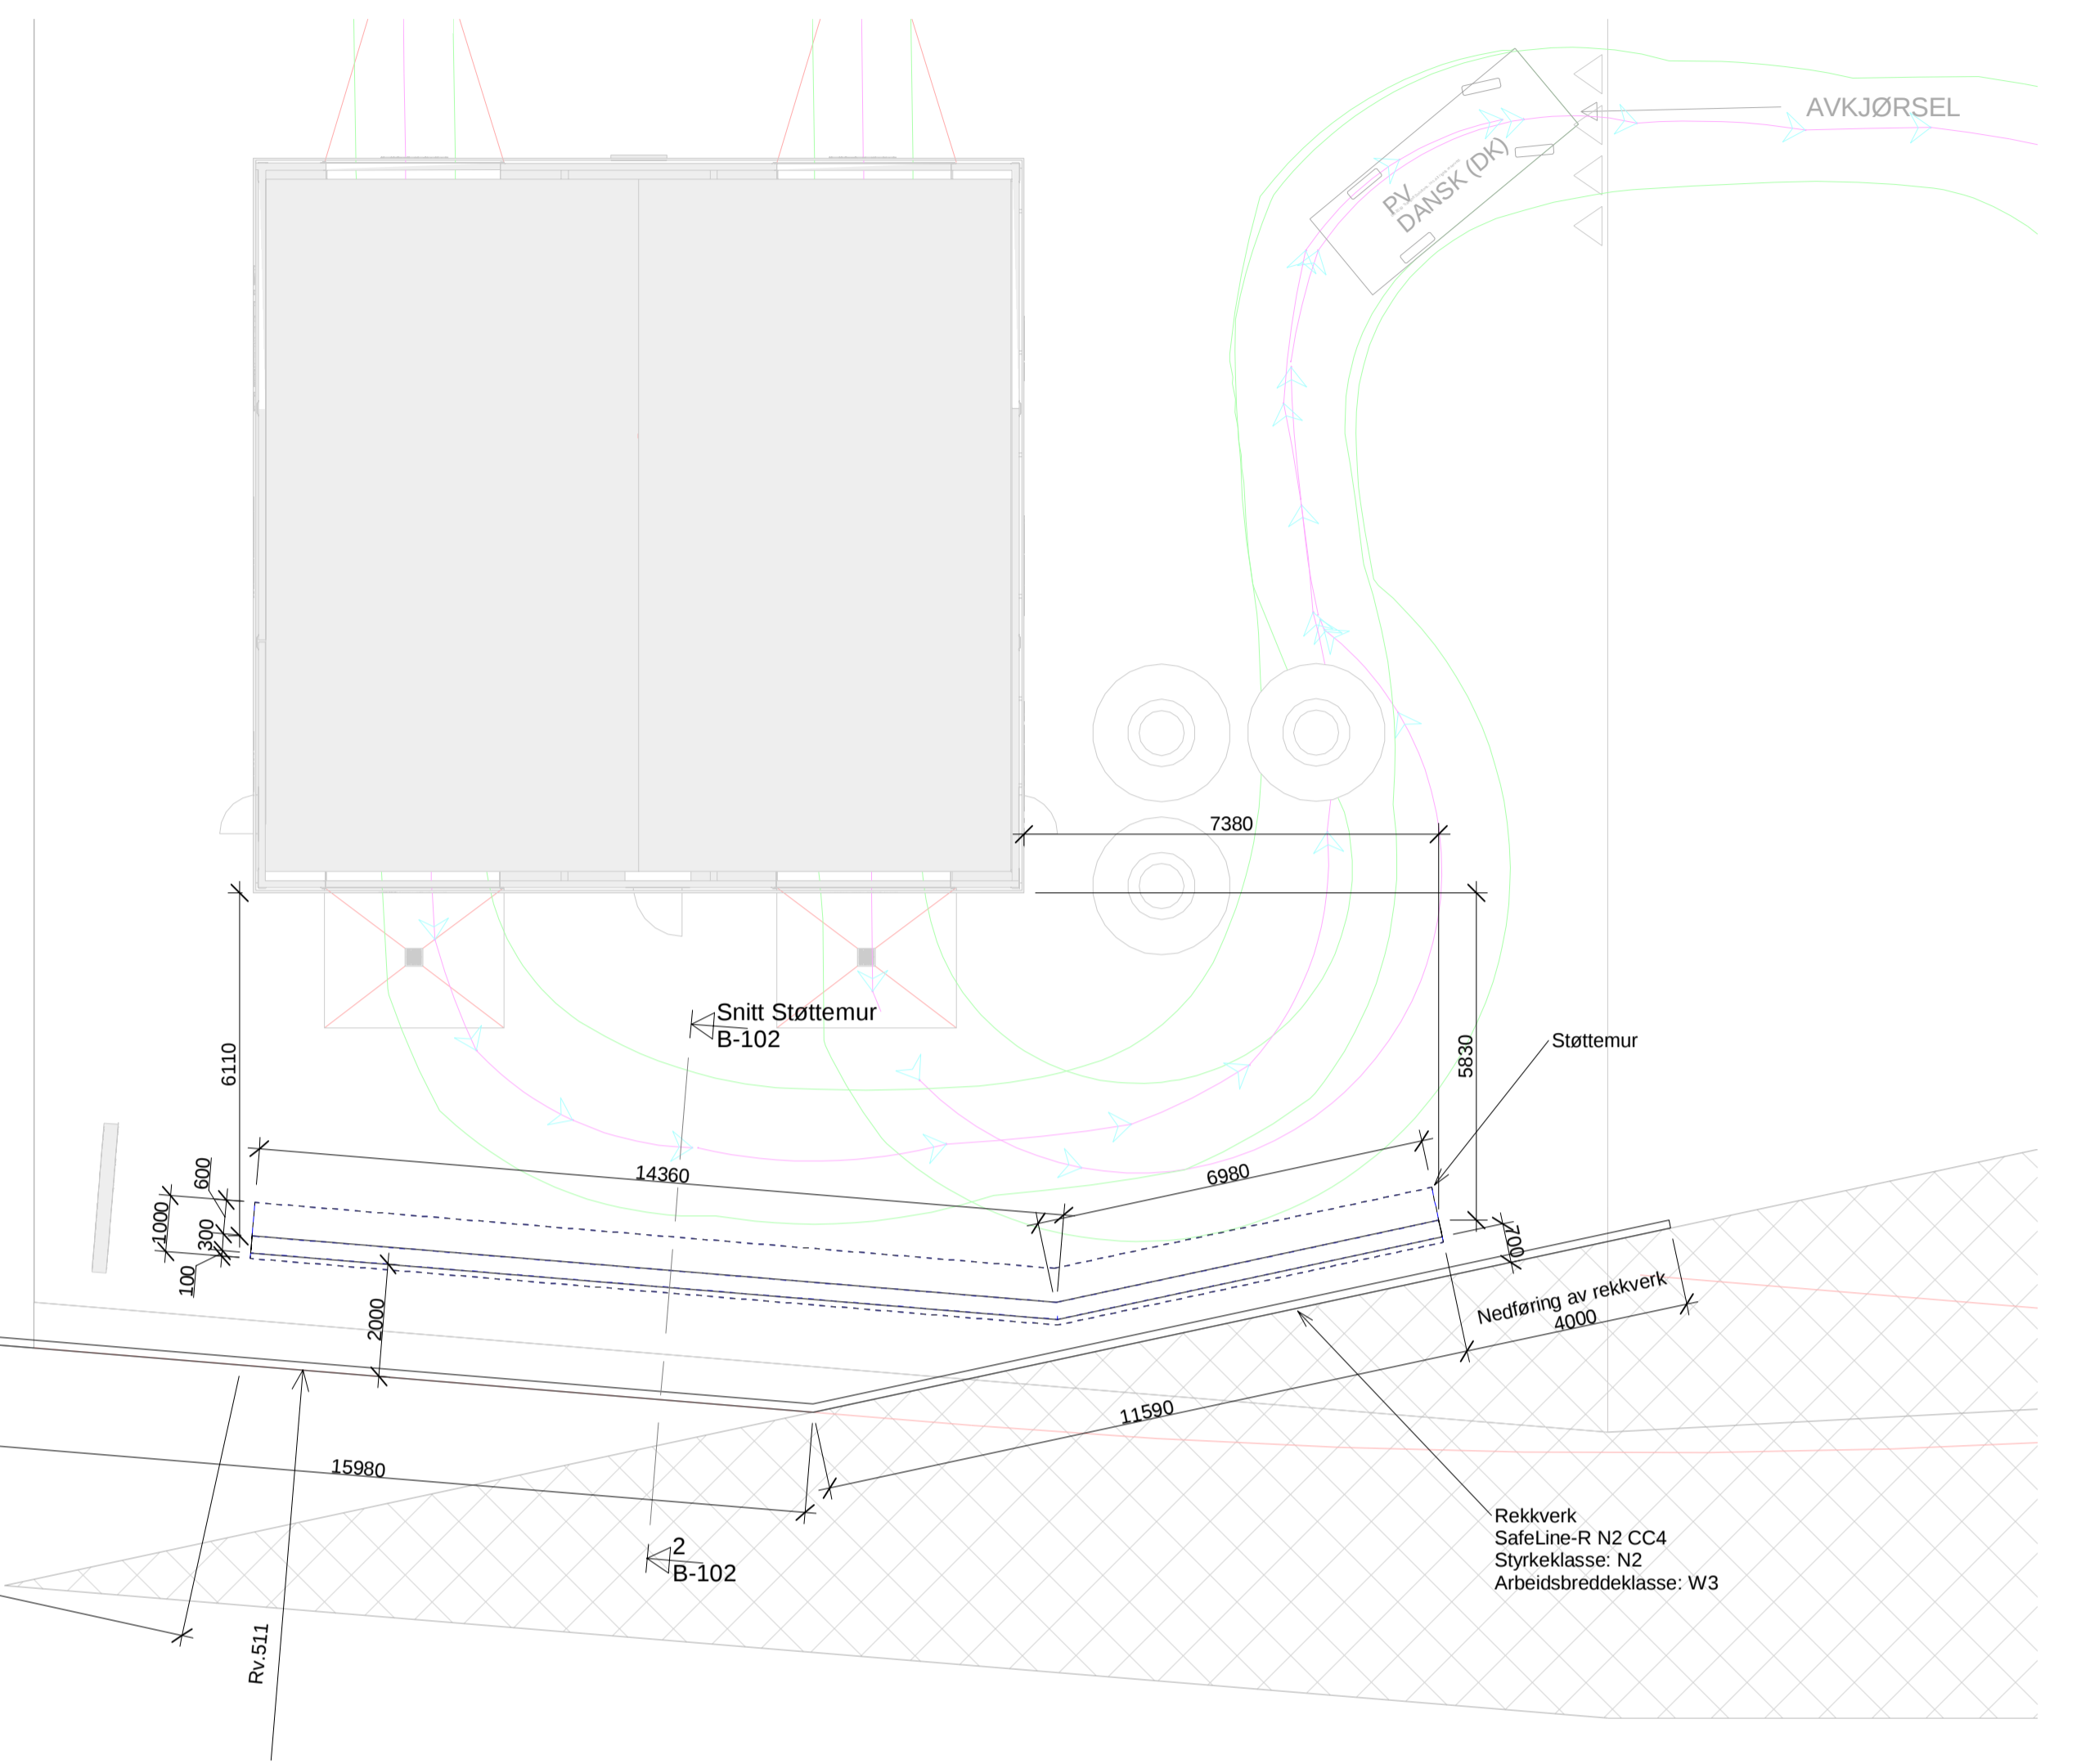


- Betongkonstruksjoner NS-EN 1992 + NA**
- Kontrollklasse: Normal
 - Betongkvalitet: B35
 - Bestandighetskl.: MF45
 - Eksponeringskl.: XD3
 - Armering: Kamstål - B500NC
Arm Nett - B500NA
 - Overdekning: 50 mm - UK Fundament
50 mm - Ellers
 - Omfar ved arm.skjøter $L_{min} = 50 \times \emptyset$
- Søttemur støpes på godt komprimert og avrettet bærelag med separasjonsduk i bunnen
- NB!:**
- Tegning kontrolleres mot Ark-tegning.
- Regelverk:**
- Håndbok N200:2022 Vegbygging
 - Håndbok N100:2022 Veg- og gateutforming
- Rekkverk:**
- Håndbok N101:2022 Trafikksikkert sideterreng og vegsikringsutstyr
 - Håndbok V160:2016 Vegrekkverk og andre trafikksikkerhetstiltak
- Tegningshenvisning:**
B-101, B-201
- Forklaringer:**
- OK - Overkant
 - UK - Underkant

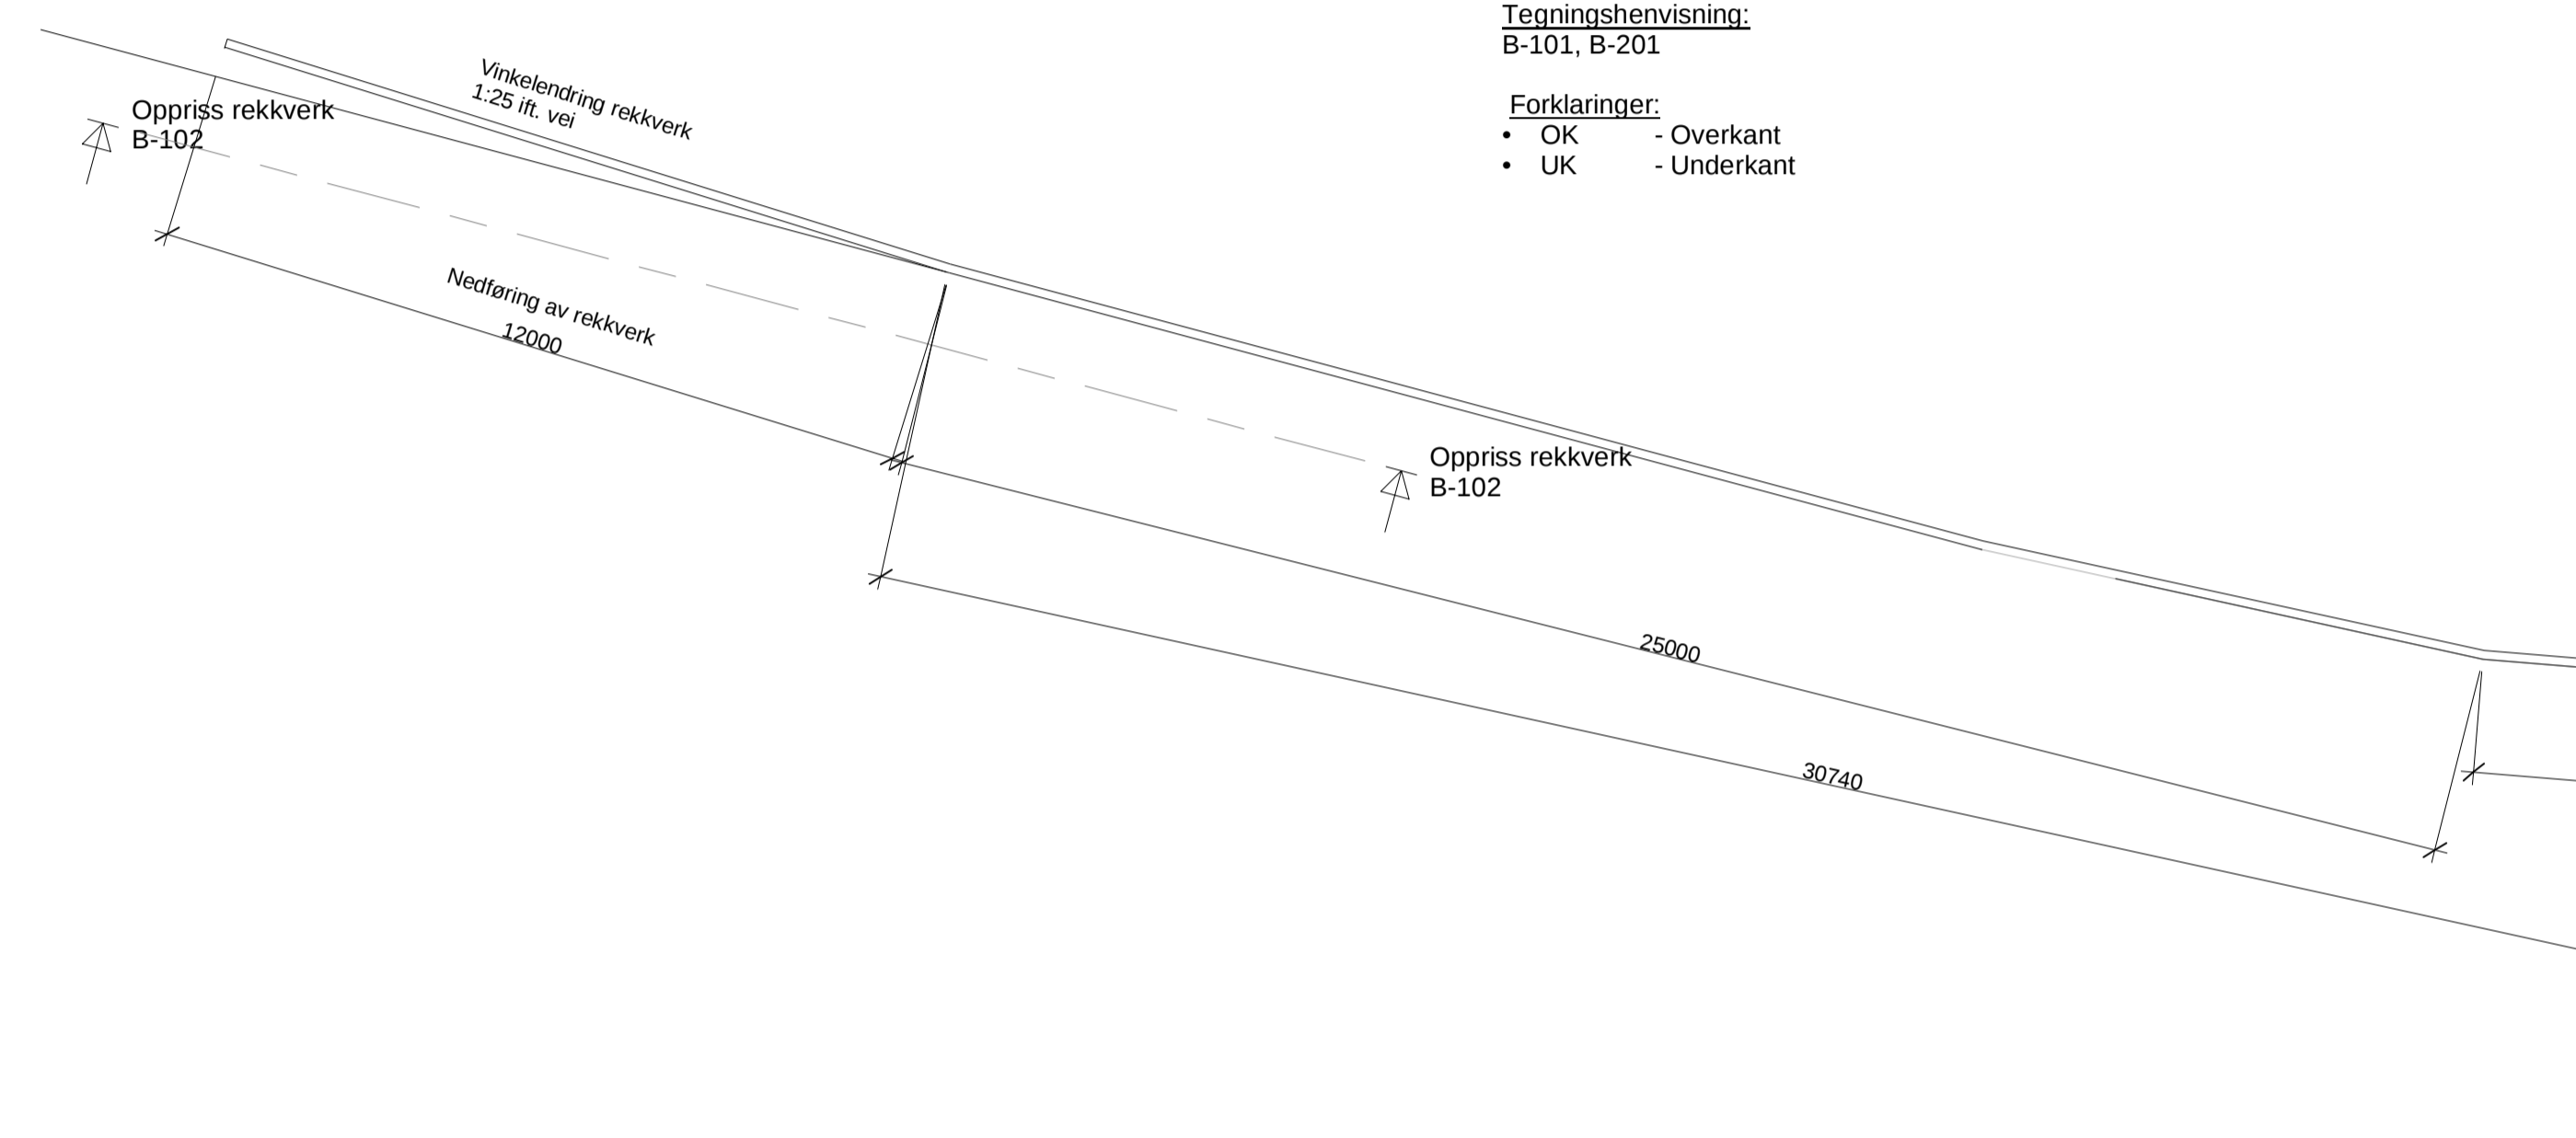

Plan Søttemur
1 : 100

Oppriss rekkverk
1 : 100

Snitt Søttemur
1 : 20

Tegning nr	Rev
B-102	E

Rev	Dato	Tegn	Kont
E	18.11.2022	NB	FB
D	16.11.2022	NB	FB
C	11.11.2022	NB	FB
B	03.11.2022	NB	FB
A	02.11.2022	NB	FB
Index			
Rettelse			

Entreprenør:
AK Granheim AS

Byggherre:
B-CONSULT AS

Prosjektansvar:
WashWorld Karmøy

Tittel:
Søttemur

Dato	Tegnet	Kont	Mål
02.11.22	NB	FB	-
Fag	Tegning nr		Rev
B	B-102		E

Revisjon: 18.11.2022 13:34:44