

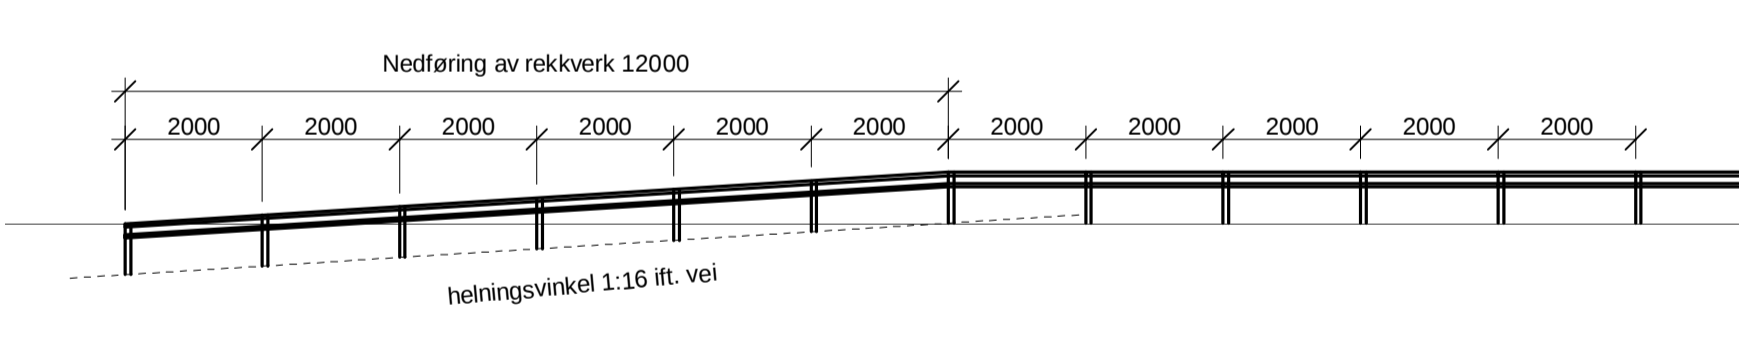
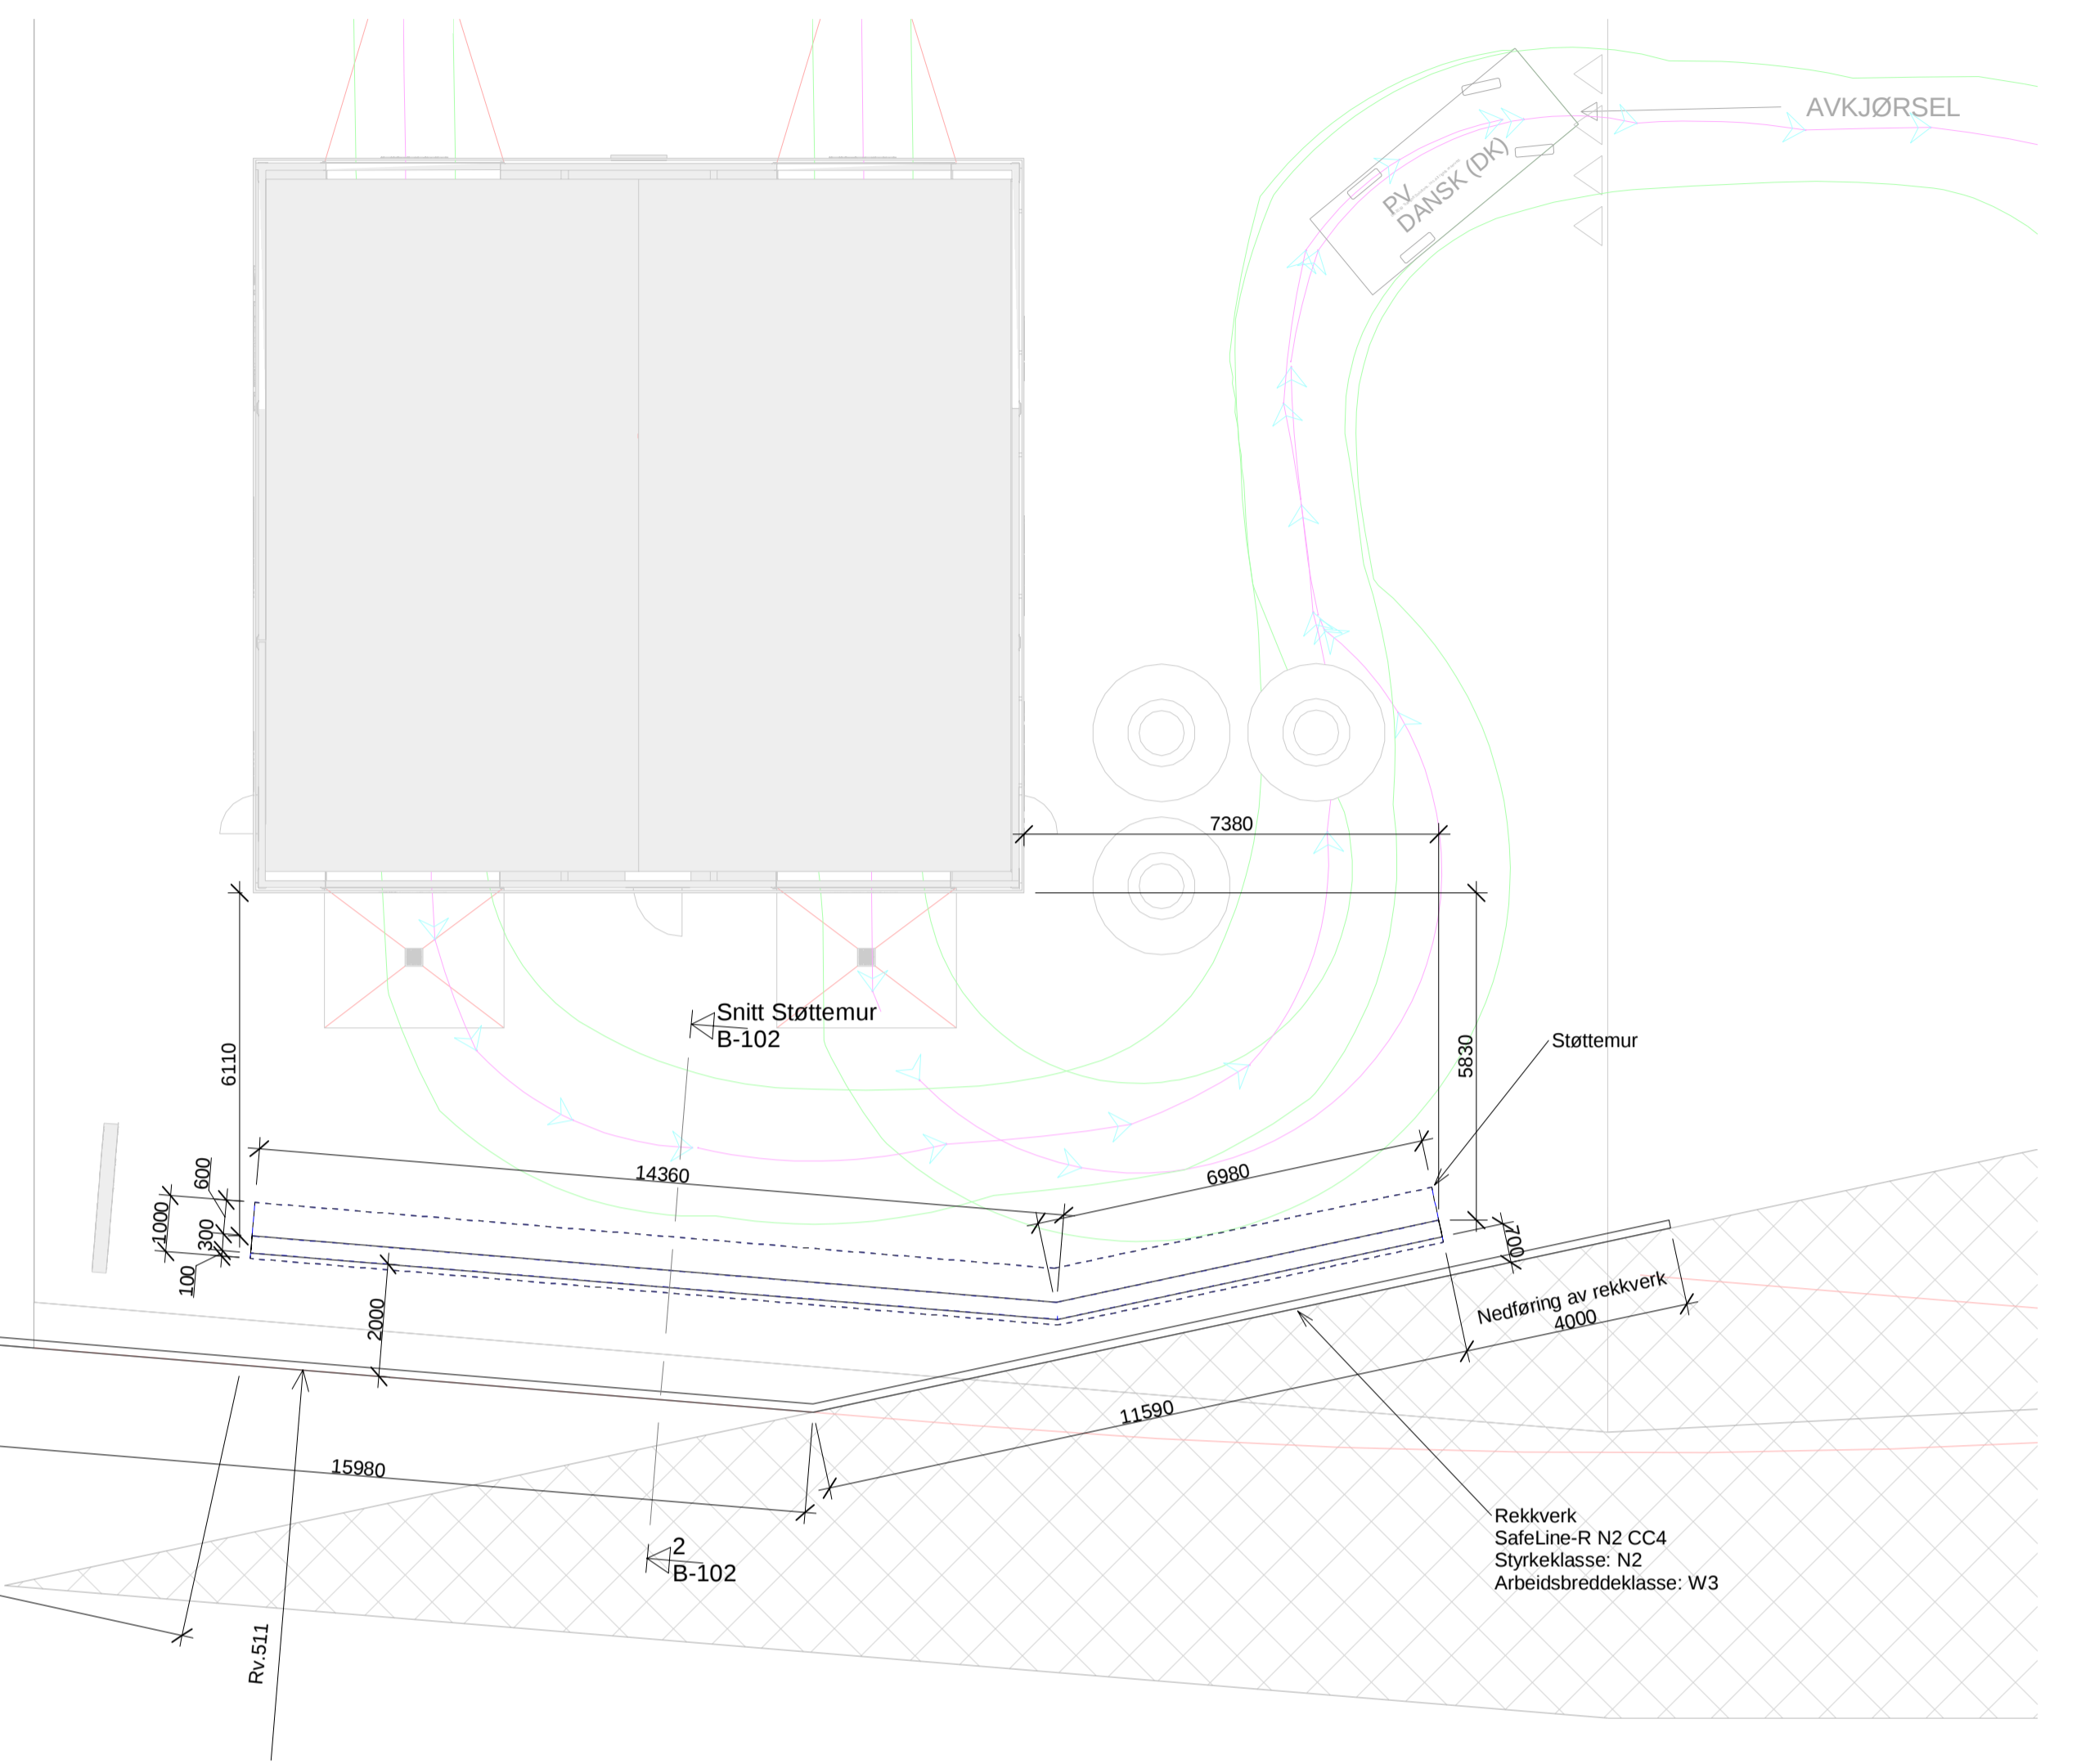


- Betongkonstruksjoner NS-EN 1992 + NA**
- Kontrollklasse: Normal
  - Betongkvalitet: B35
  - Bestandighetskl.: MF45
  - Eksponeringskl.: XD3
  - Armering: Kamstål - B500NC  
Arm Nett - B500NA
  - Overdekning: 50 mm - UK Fundament  
50 mm - Ellers
  - Omfar ved arm.skjøter  $L_{min} = 50 \times \emptyset$
- Søttemur støpes på godt komprimert og avrettet bærelag med separasjonsduk i bunnen
- NB!:**
- Tegning kontrolleres mot Ark-tegning.
- Regelverk:**
- Håndbok N200:2022 Vegbygging
  - Håndbok N100:2022 Veg- og gateutforming
- Rekkverk:**
- Håndbok N101:2022 Trafikksikkert sideterreng og vegsikringsutstyr
  - Håndbok V160:2016 Vegrekkverk og andre trafikksikkerhetstiltak
- Tegningshenvisning:**  
B-101, B-201
- Forklaringer:**
- OK - Overkant
  - UK - Underkant

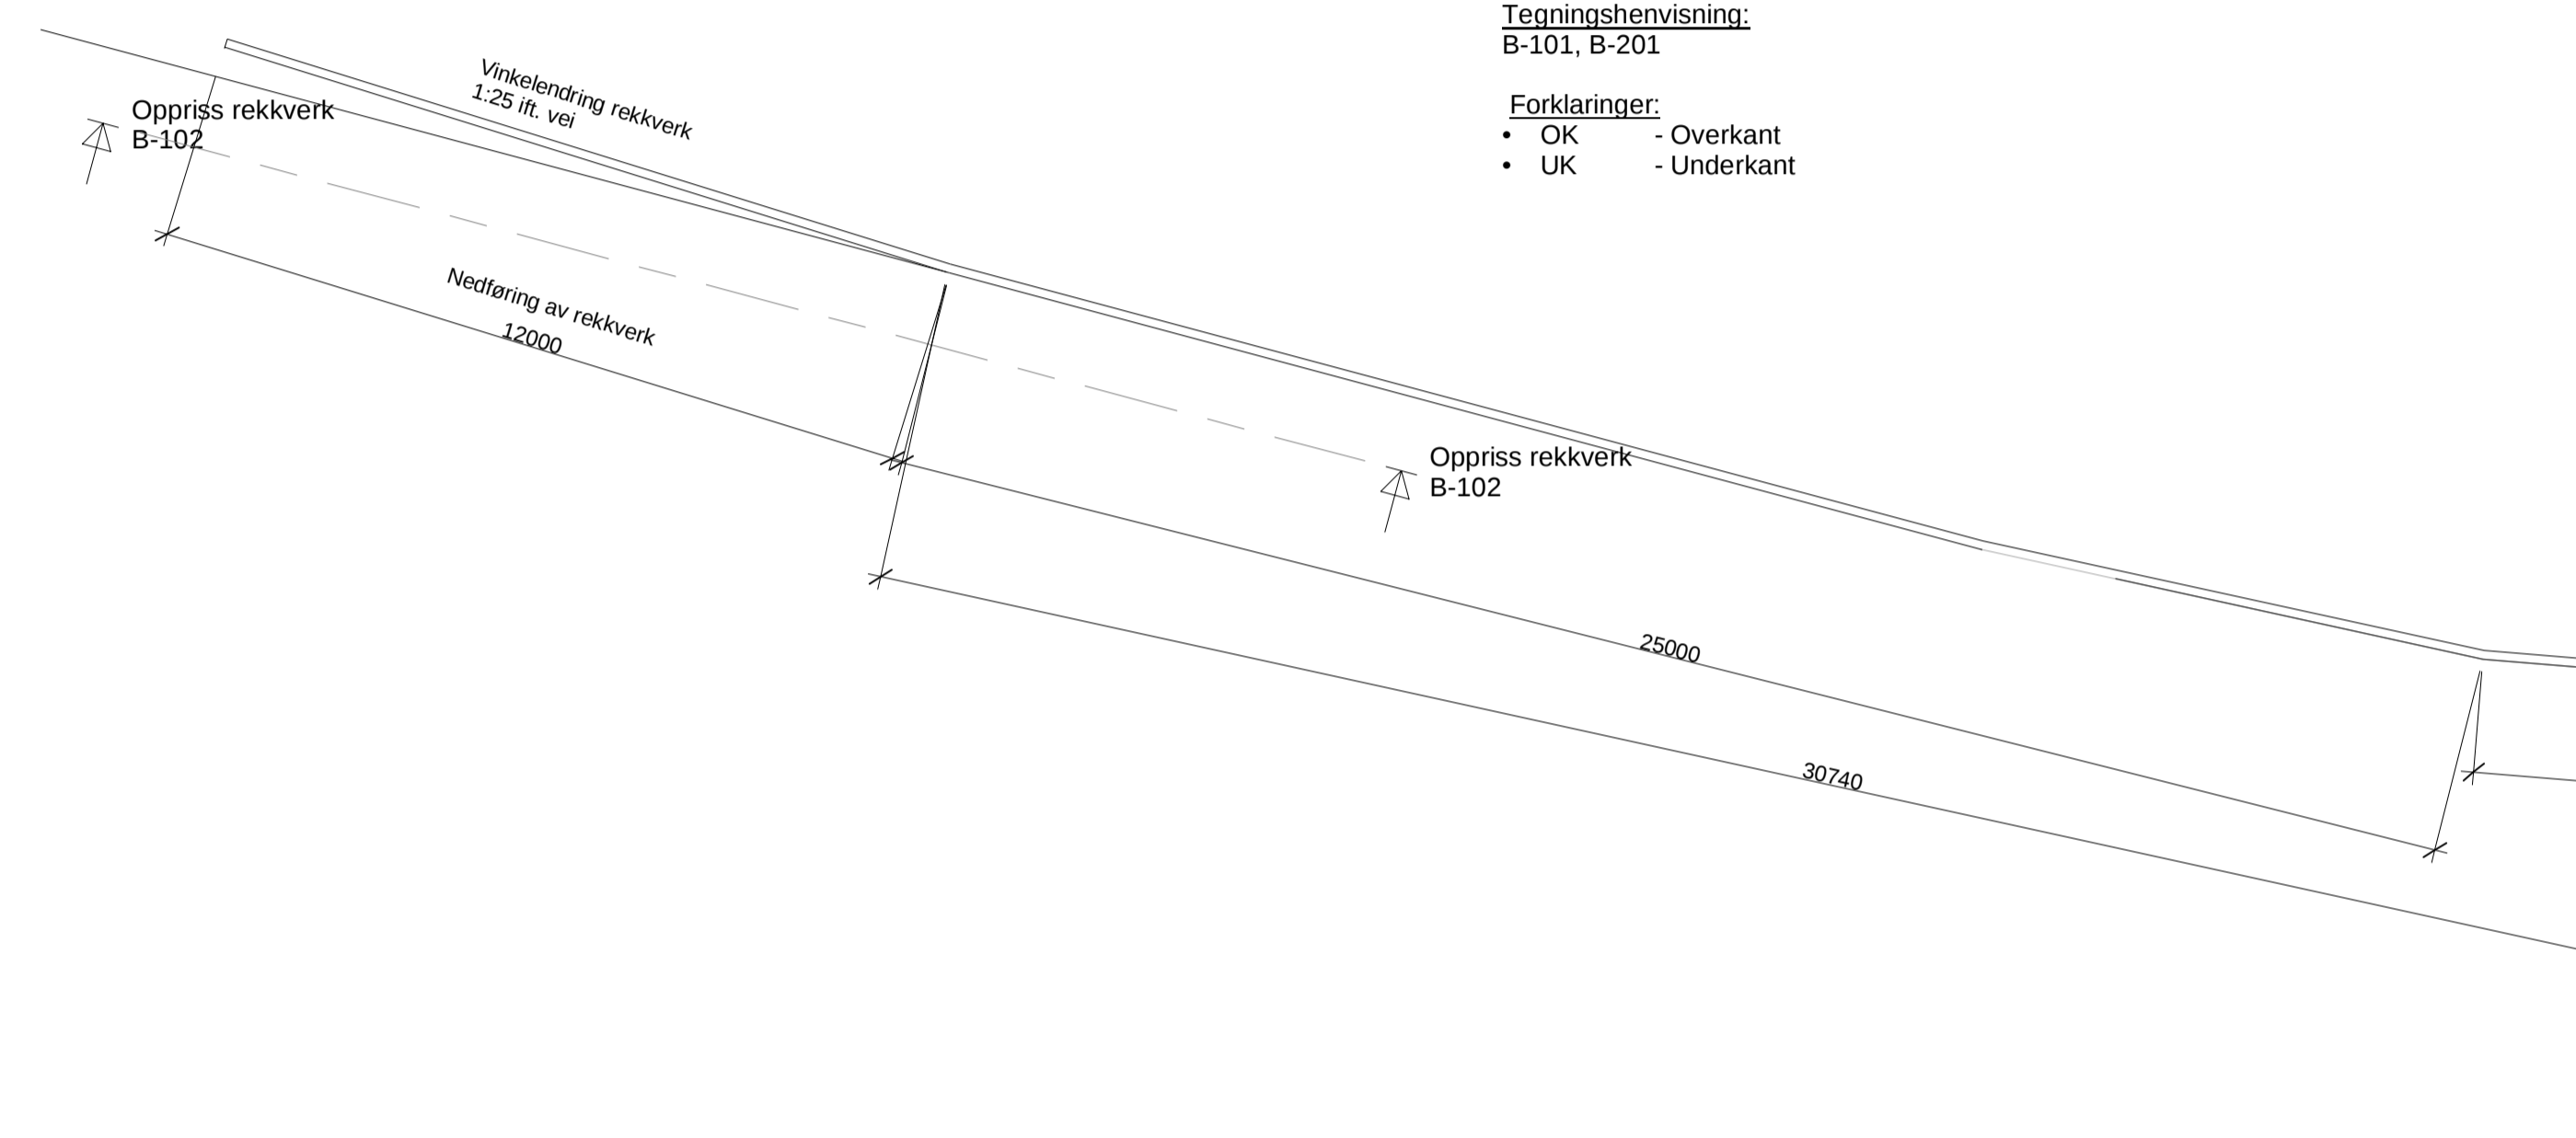

**Oppriss rekkverk**  
1 : 100

**Plan Søttemur**  
1 : 100

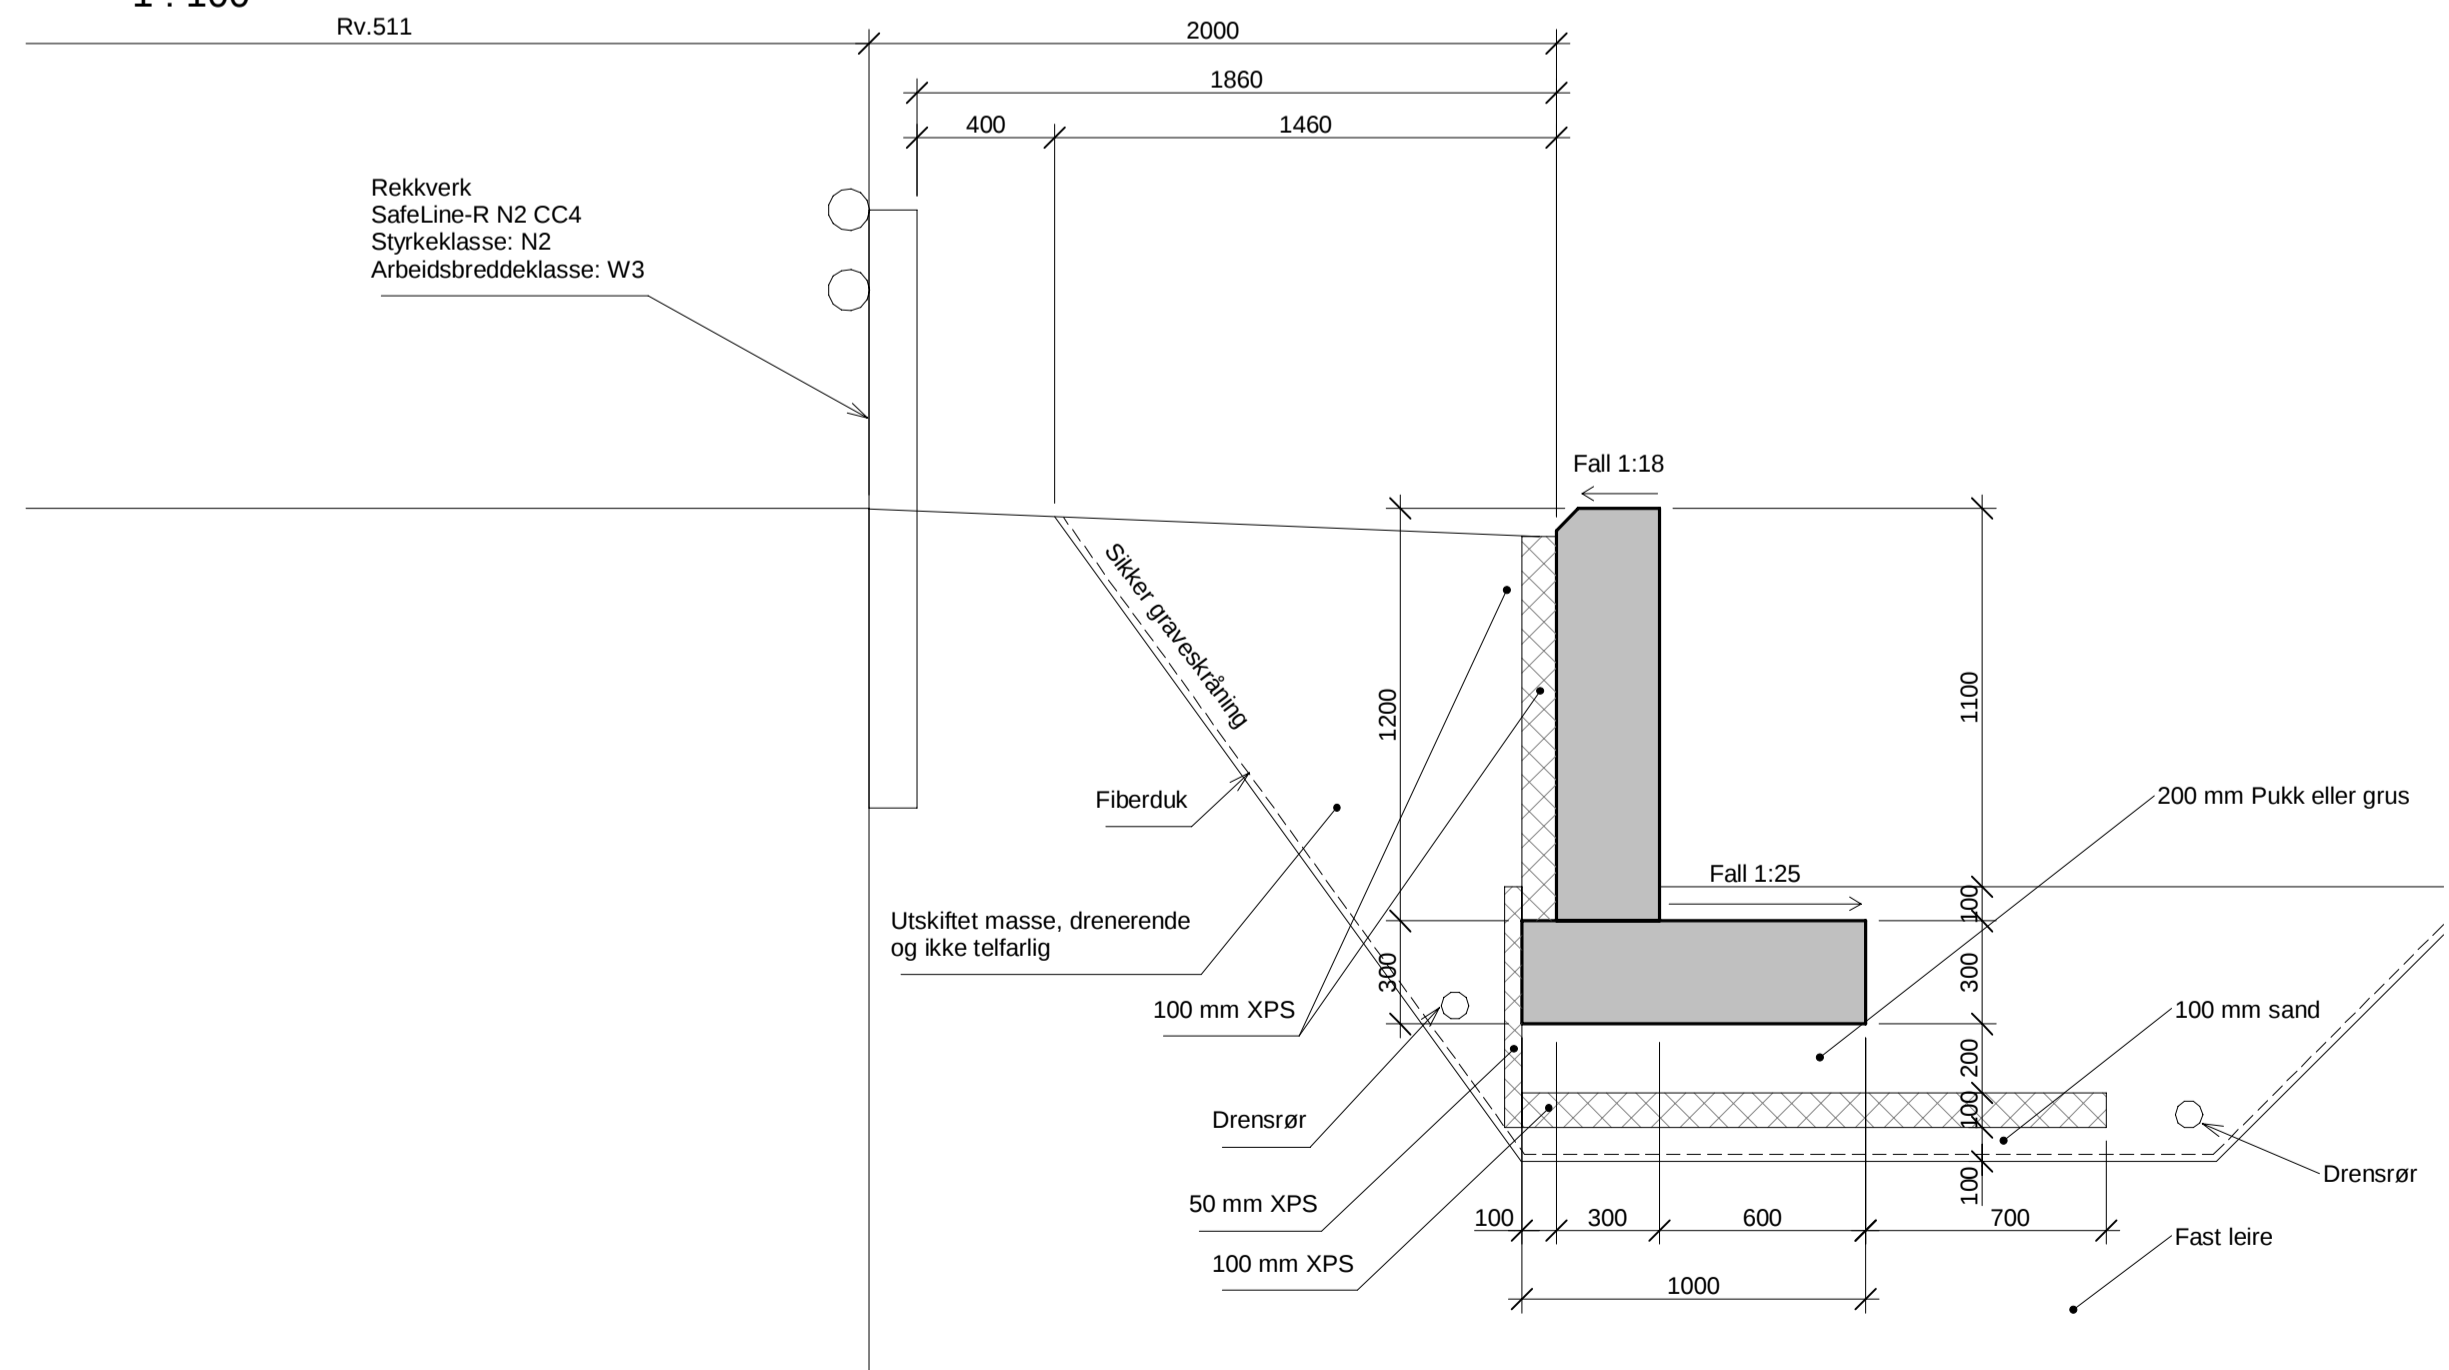

**Snitt Søttemur**  
1 : 20

Tegning nr	Rev
B-102	E

Revisjon	Dato	Tegn	Kont
E	18.11.2022	NB	FB
D	16.11.2022	NB	FB
C	11.11.2022	NB	FB
B	03.11.2022	NB	FB
A	02.11.2022	NB	FB
Index			
Rettelse			

Entreprenør:  
**AK Granheim AS**

Byggherre:  
**B-CONSULT AS**

Prosjektansvar:  
**WashWorld Karmøy**

Tittel:  
**Søttemur**

Dato	Tegnet	Kont	Må
02.11.22	NB	FB	-
Fag	Tegning nr	Rev	
B	B-102	E	

Revisjon: 18.11.2022 13.34.44