


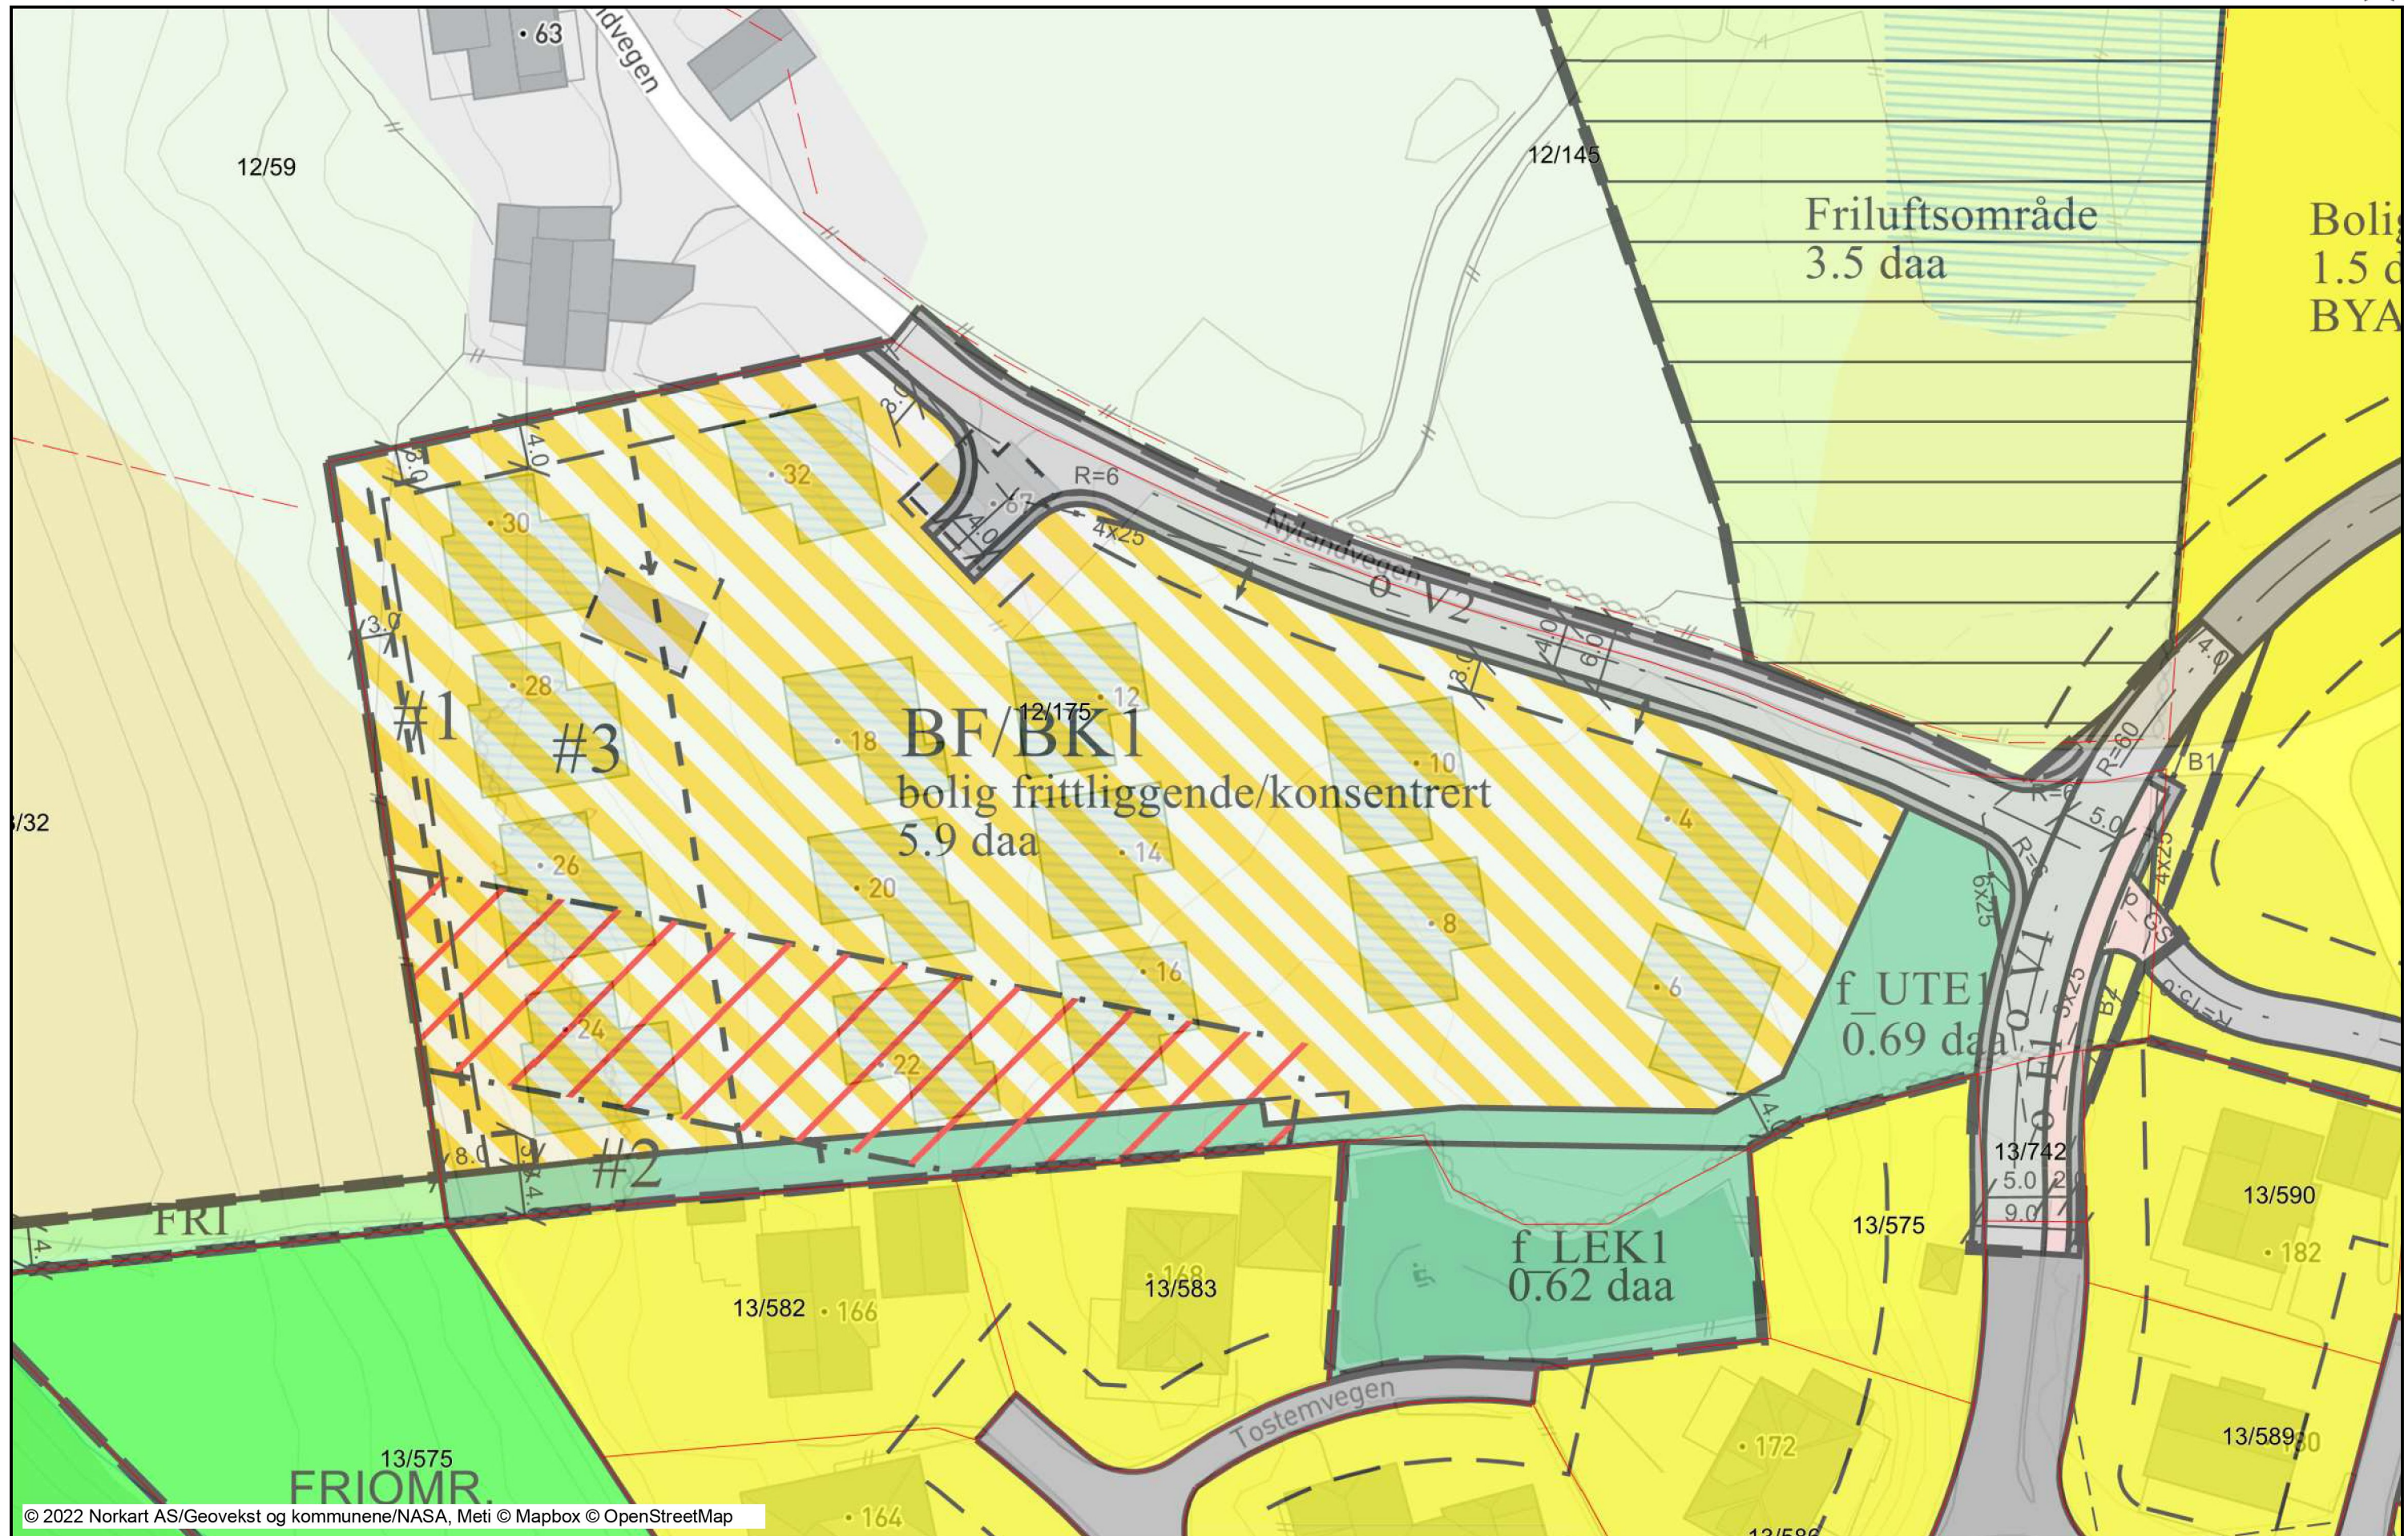

Tegnforklaring

<i>Reguleringsplan/Bebyggelsesplan PE</i>	
	Område for boliger med tilhørende
	Konsentrert småhusbebyggelse
	Kjøreveg
	Gang-/sykkelveg
	Gangveg
	Frionråder
	Anlegg for lek
	Friluftsområde (på land)
	Felles avkjørsel
	Felles lekeareal for barn
	Felles grøntanlegg
	Høyspenningsanlegg (høyspentlinje)
	Grense for restriksjonsområde
	Frisiktsone ved veg
	Grense for rekkefølgeområde
	Rekkefølgebestemmelser
<i>Reguleringsplan PBL 2008</i>	
	Sikringsonegrense
	Bestemmelsegrense
	Boligbebyggelse
	Boligbebyggelse - frittliggende små
	Boligbebyggelse - konsentrert små
	Renovasjonsanlegg
	Uteoppholdsareal
	Lekeplass
	Kombinert bebyggelse og anleggsf
	Bebyggelse og anleggsformål kor
	Kjøreveg
	Fortau
	Gang/sykkelveg
	Annen veggrunn - tekniske anlegg
	Annen veggrunn - grøntareal
	Parkeringsplasser med bestemmels
	Frionråde
	Landbruksformål
	LNFR-formål kombinert med andre
	Faresone - Høyspenningsanlegg (i
	Sikringsone - Frisikt
	Bestemmelseområde-Anlegg- og ri
	Bestemmelseområde
<i>Felles for reguleringsplan PBL 1985</i>	
	Regulerings- og bebyggelsesplanor
	Planens begrensning
	Formålsgrense
	Faresonegrense
	Regulert tomtegrense
	Byggegrense
	Bebyggelse som forutsettes fjernet
	Regulert senterlinje
	Frisiktslinje
	Målelinje/Avstandslinje
	Vegstegning / fysisk spere
	Avkjørsel
	Påskrift feltnavn
	Påskrift reguleringsformål/arealfor
	Påskrift areal
	Påskrift utnytting
	Påskrift bredde
	Påskrift radius
	Påskrift plantilbehør
	Regulerings- og bebyggelsesplan -
<i>Eiendomsinformasjon</i>	
	Eiendomsgrense u 15 cm
	Eiendomsgrense o 15 cm
	Gårds- og bruksnummer