





# 149/518 - Karmøy

Dato: 12.05.2022

Målestokk: 1:500

Koordinatsystem: UTM 32N

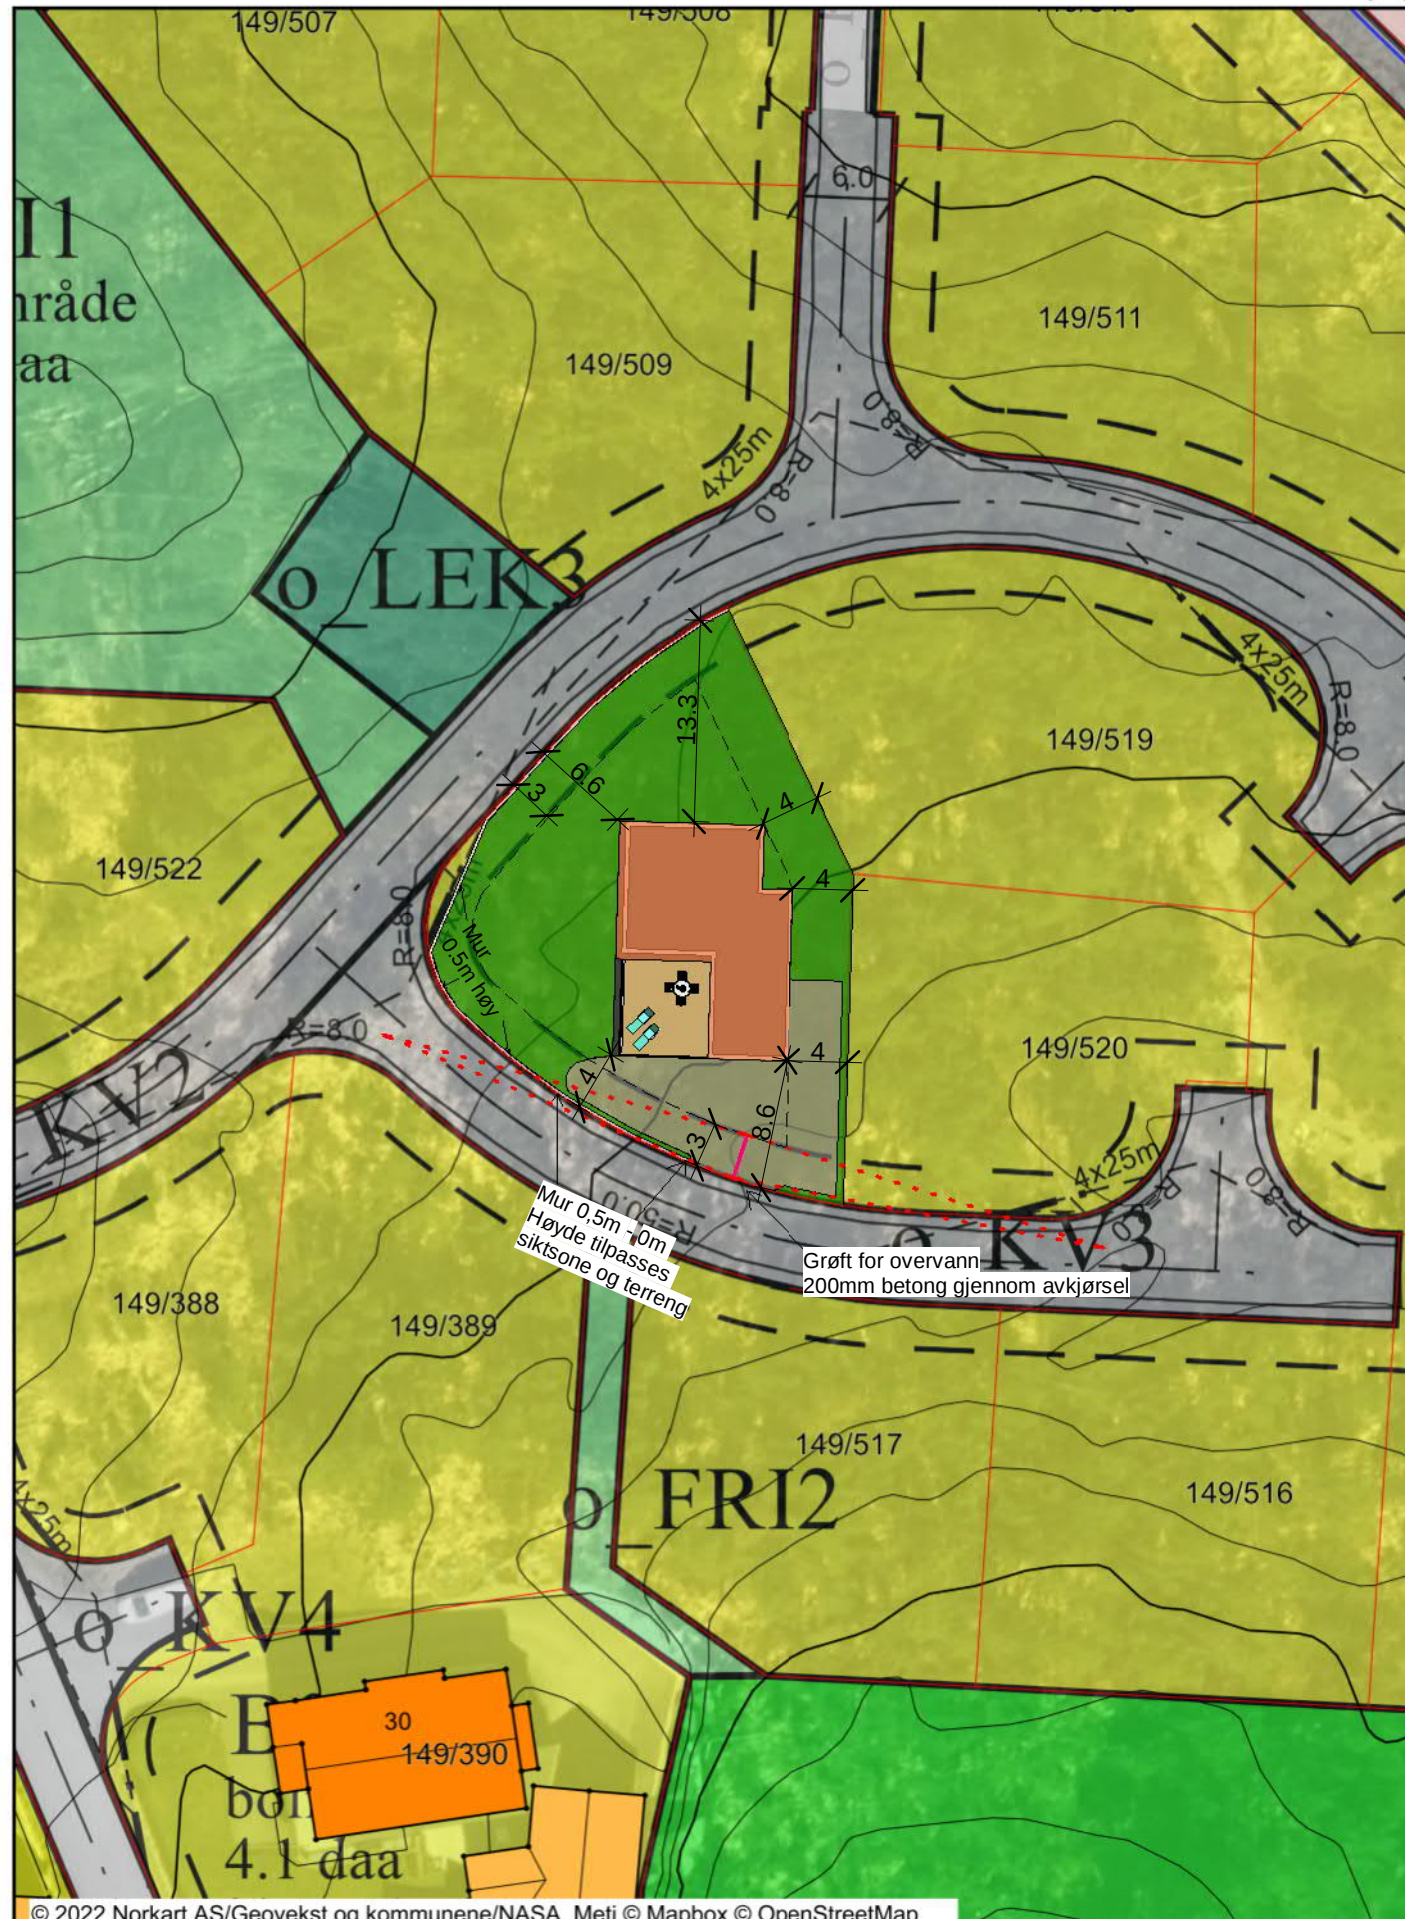

Rev.	Revisjonen gjelder		Utført	Kontr.	Dato
		Tiltakshaver.			
		Andreas og Maria Voraa	Målestokk		28/11/22
		Prosjektnavn.	1 : 500	Tegnet	TE
		Villa Voraa		Kontr.	GG
		Prosjektadresse.	Prosjekt nr.	112022	
		149/518 - Karmøy	Tegning nr.	A101	
		Tegning.	Gnr / Bnr.		Rev.
		Sit.kart.			
		Tegningen må hverken, helt eller delvis benyttes av tiltak som ikke Garvikgruppen medvirker i			
	Garvik Prosjekt AS Vestheimvegen 15 4250 Kopervik Tlf: 52844750 www.garvikgruppen.no				