




Terrengsnitt Sør
1 : 200

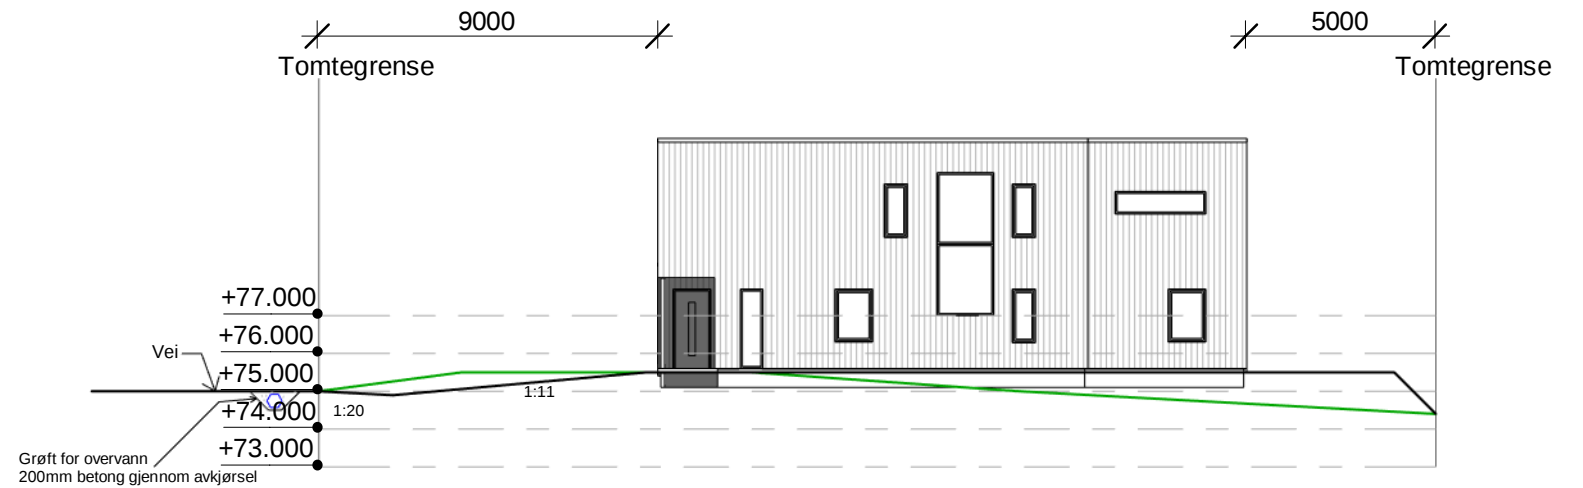

Terrengsnitt Øst
1 : 200

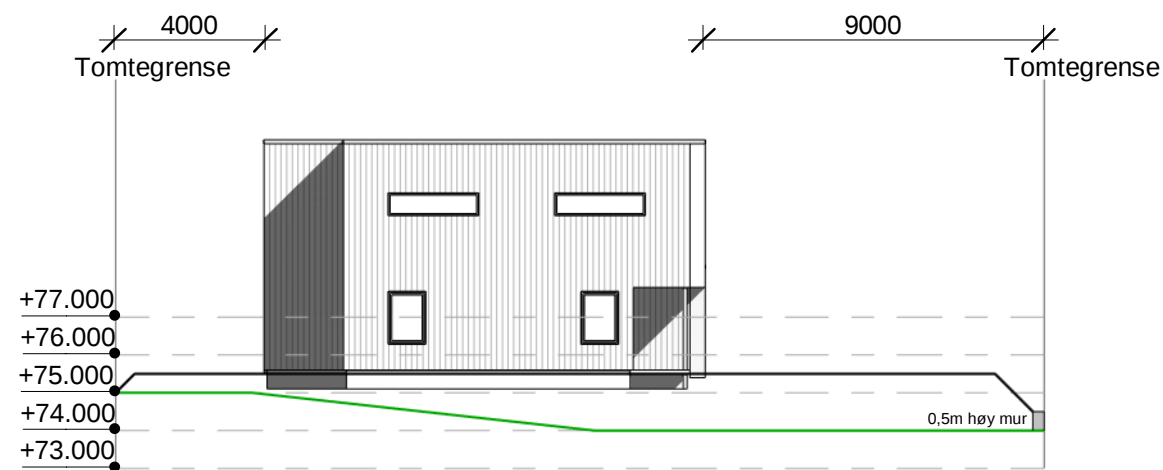


Terrengsnitt Nord
1 : 200

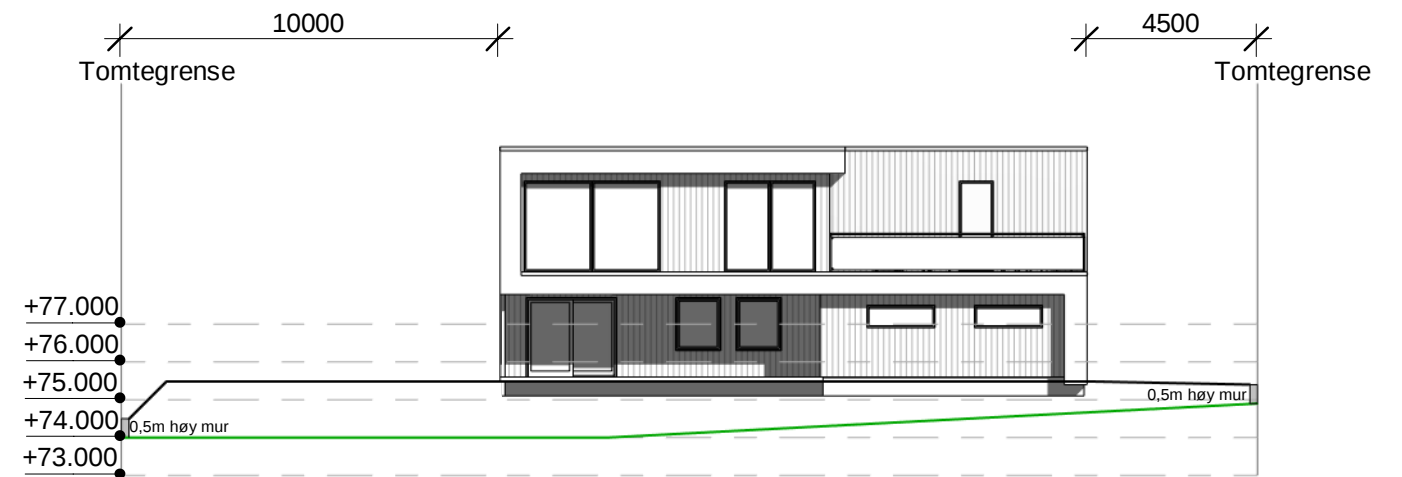

Terrengsnitt Vest
1 : 200

— Nytt terreng
— Eksisterende terreng

Topp gulv
Kote 75.6

B	Revidert ihht "Tilbakemelding om mangler 24.11.22"	TE	BAH	25.11.22
A	Revidert terrengsnitt	TE	BAH	08.11.22
Rev.	Revisjonen gjelder	Utført	Kontr.	Dato
 Garvik Prosjekt AS Vestheimvegen 15 4250 Kopervik Tlf: 52844750 www.garvikgruppen.no	Tiltakshaver.	Målestokk 1 : 200	Dato	13/10/22
	Prosjekt navn.		Tegnet	TE
	Prosjektadresse.	Kontr.	GG	
	Tegning.	Prosjekt nr.	112022	Tegning nr.
Terrengsnitt	149/518 - Karmøy		A106	B
Tegningen må hverken, helt eller delvis benyttes av tiltak som ikke Garvikgruppen medvirker i		Gnr / Bnr.		